

Département de Seine et Marne

Commune de

JOUY LE CHATEL

PLAN LOCAL d'URBANISME

PLAN DU RESEAU D'EAU POTABLE	Annexe 4

Arrêté par délibération du conseil municipal en date du :

de l'habitat au développement local
CDHU
Conseil - Développement - Habitat - Urbanisme
11 rue Pargeas 10000 TROYES Tél : 03 25 73 39 10 Fax : 03 25 73 37 53

DEPARTEMENT DE SEINE-ET-MARNE

COMMUNE DE JOUY-LE-CHATEL

DIAGNOSTIC DU RESEAU D'EAU POTABLE

PLAN DES RESEAUX

Plan d'ensemble

Echelle : 1 / 10 000

Modification(s)	Etabli par	Date	Vérifié par	Date
Première Emission	NPA	06/01/2017	KEN	06/01/2017

Conception :

G2C ingénierie
17 rue du port
27400 LOUVIERS
Tel : 02.32.61.21.18
Fax : 02.32.61.22.80

Maitrise d'ouvrage :

Commune de Jouy-le-Châtel
Place de l'Eglise
77970 JOUY-LE-CHATEL
Tel : 01.64.01.50.31
Fax : 01.64.01.50.94

Planche 1

Planche 2

Planche 3

Planche 4

Planche 5

Planche 6

Planche 7



DEPARTEMENT DE SEINE-ET-MARNE

COMMUNE DE JOUY-LE-CHATEL

DIAGNOSTIC DU RESEAU D'EAU POTABLE

PLAN DES RESEAUX

Planche 1

Echelle : 1 / 2 500

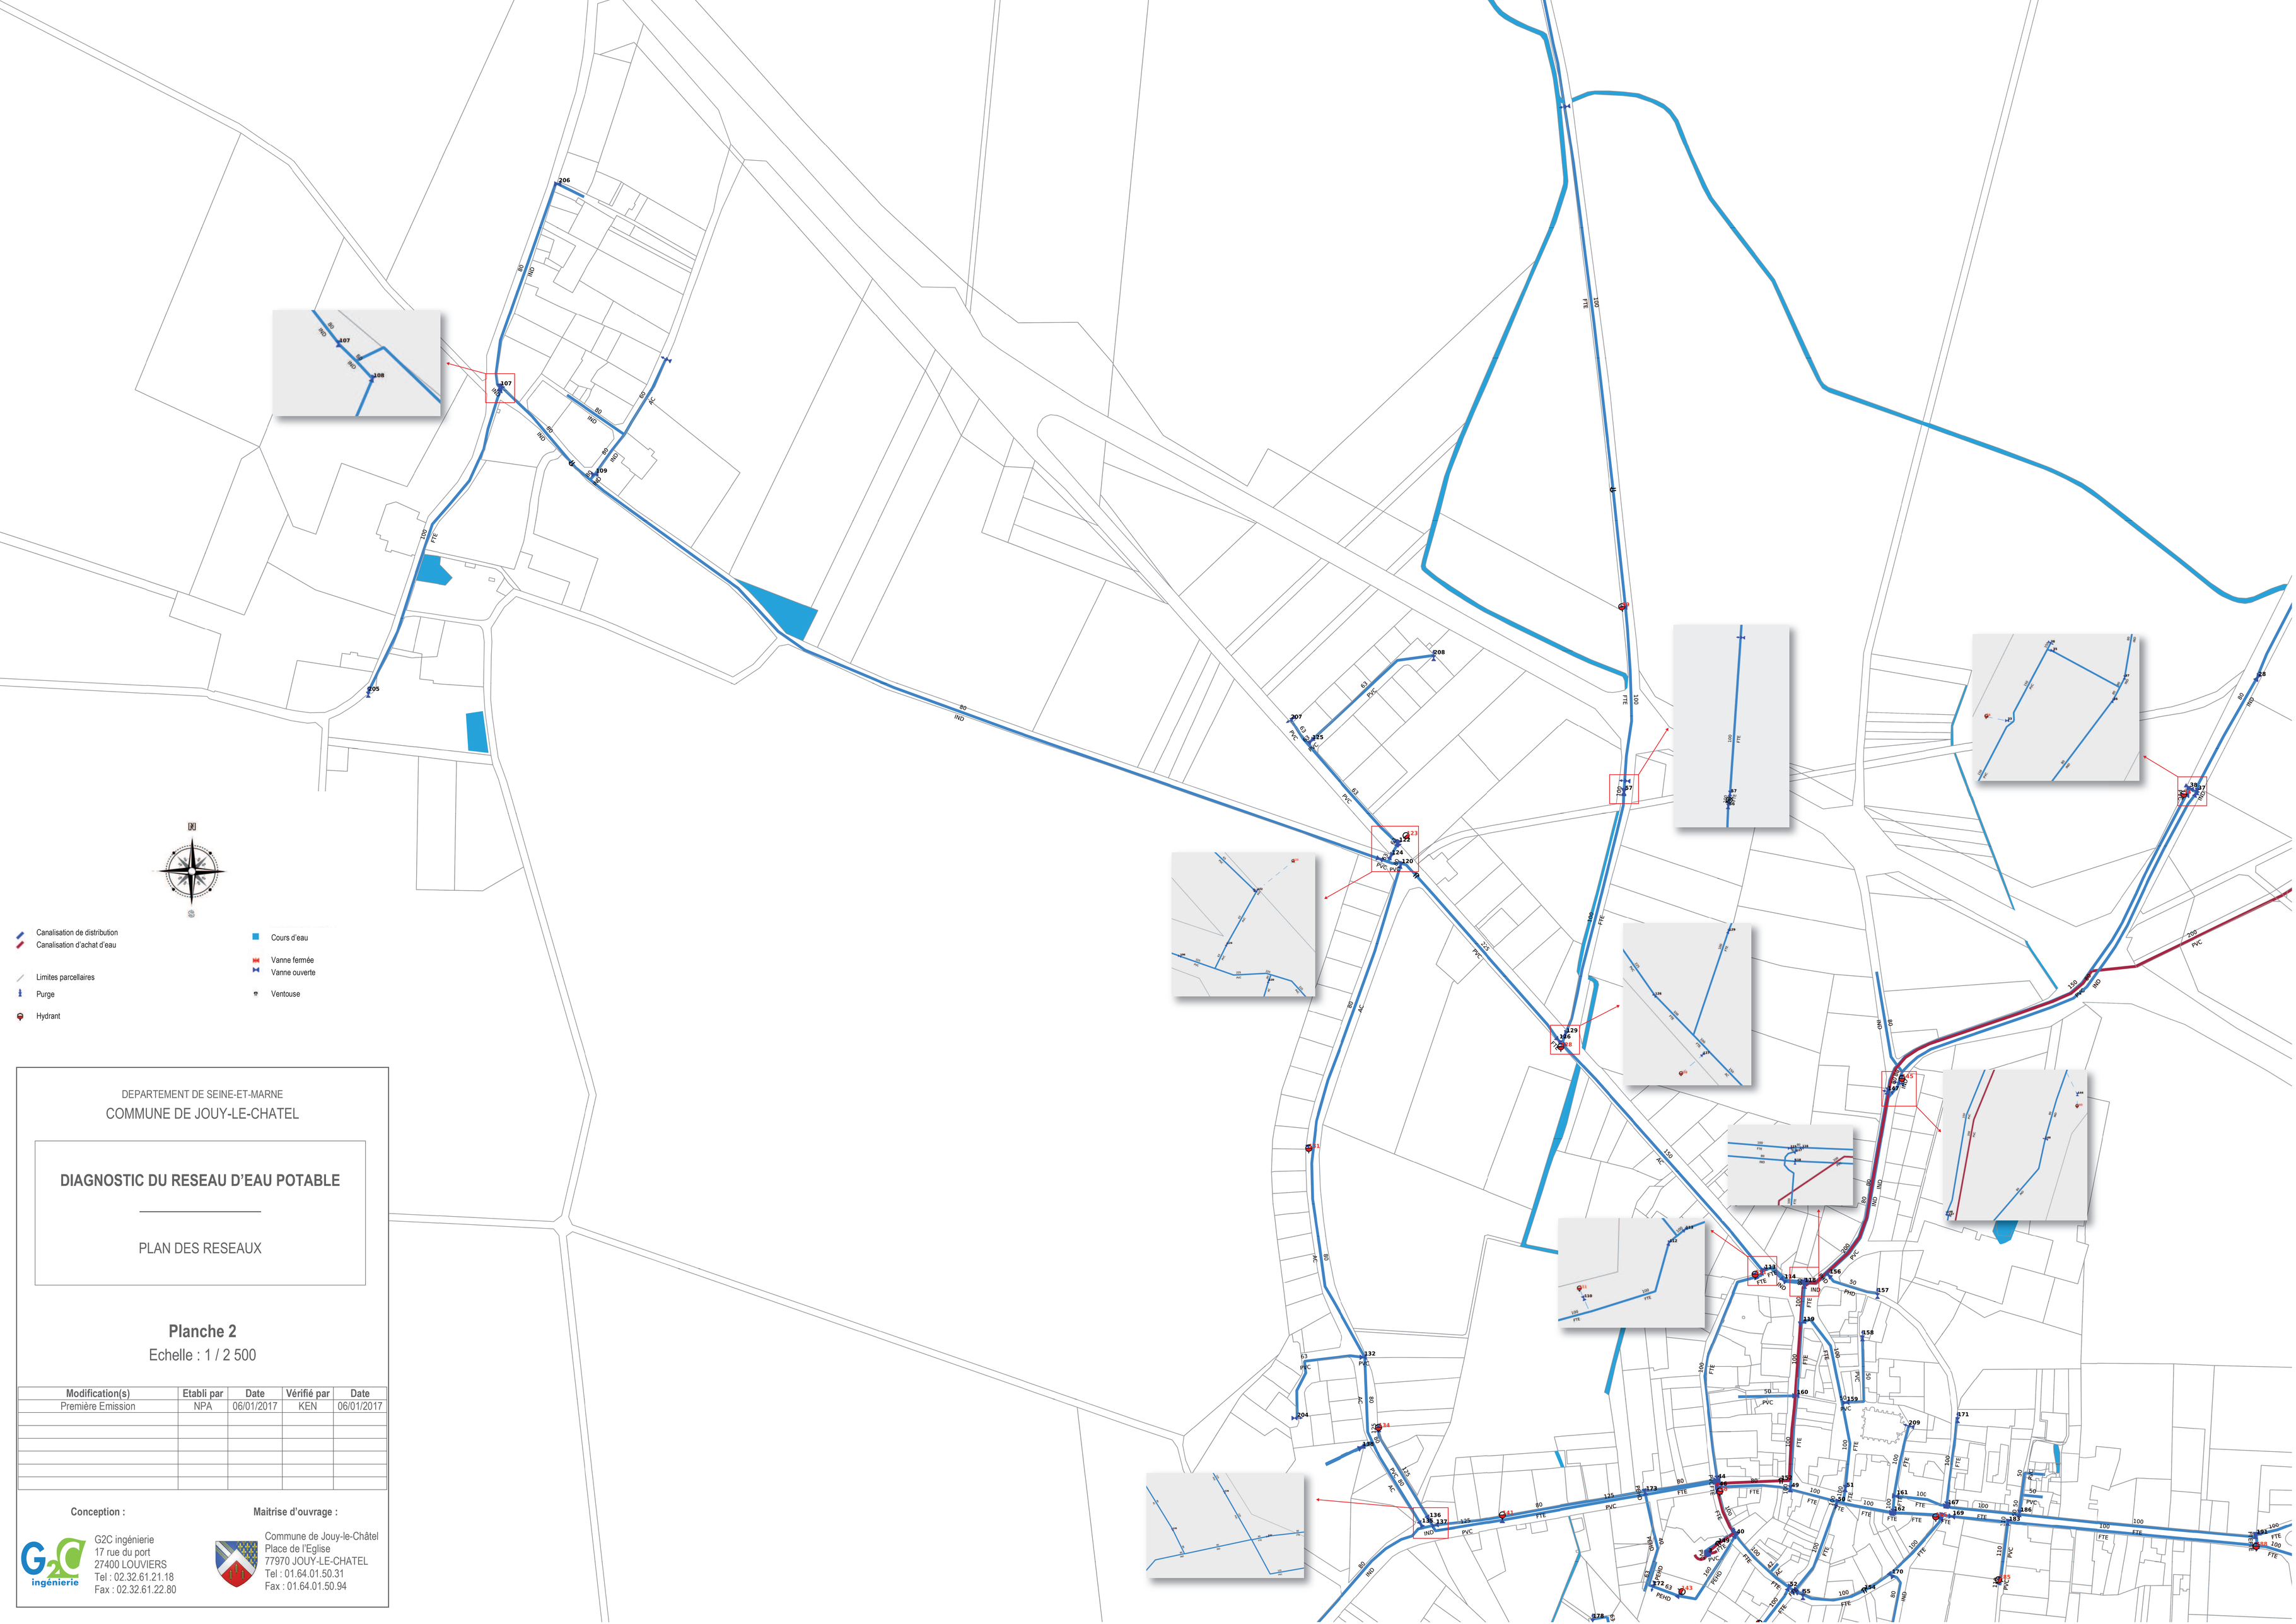
Modification(s)	Etabli par	Date	Vérifié par	Date
Première Emission	NPA	06/01/2017	KEN	06/01/2017

Conception :

G2C ingénierie
17 rue du port
27400 LOUVIERS
Tel : 02.32.61.21.18
Fax : 02.32.61.22.80

Maitrise d'ouvrage :

Commune de Jouy-le-Châtel
Place de l'Eglise
77970 JOUY-LE-CHATEL
Tel : 01.64.01.50.31
Fax : 01.64.01.50.94



DEPARTEMENT DE SEINE-ET-MARNE

COMMUNE DE JOUY-LE-CHATEL

DIAGNOSTIC DU RESEAU D'EAU POTABLE

PLAN DES RESEAUX

Planche 2

Echelle : 1 / 2 500

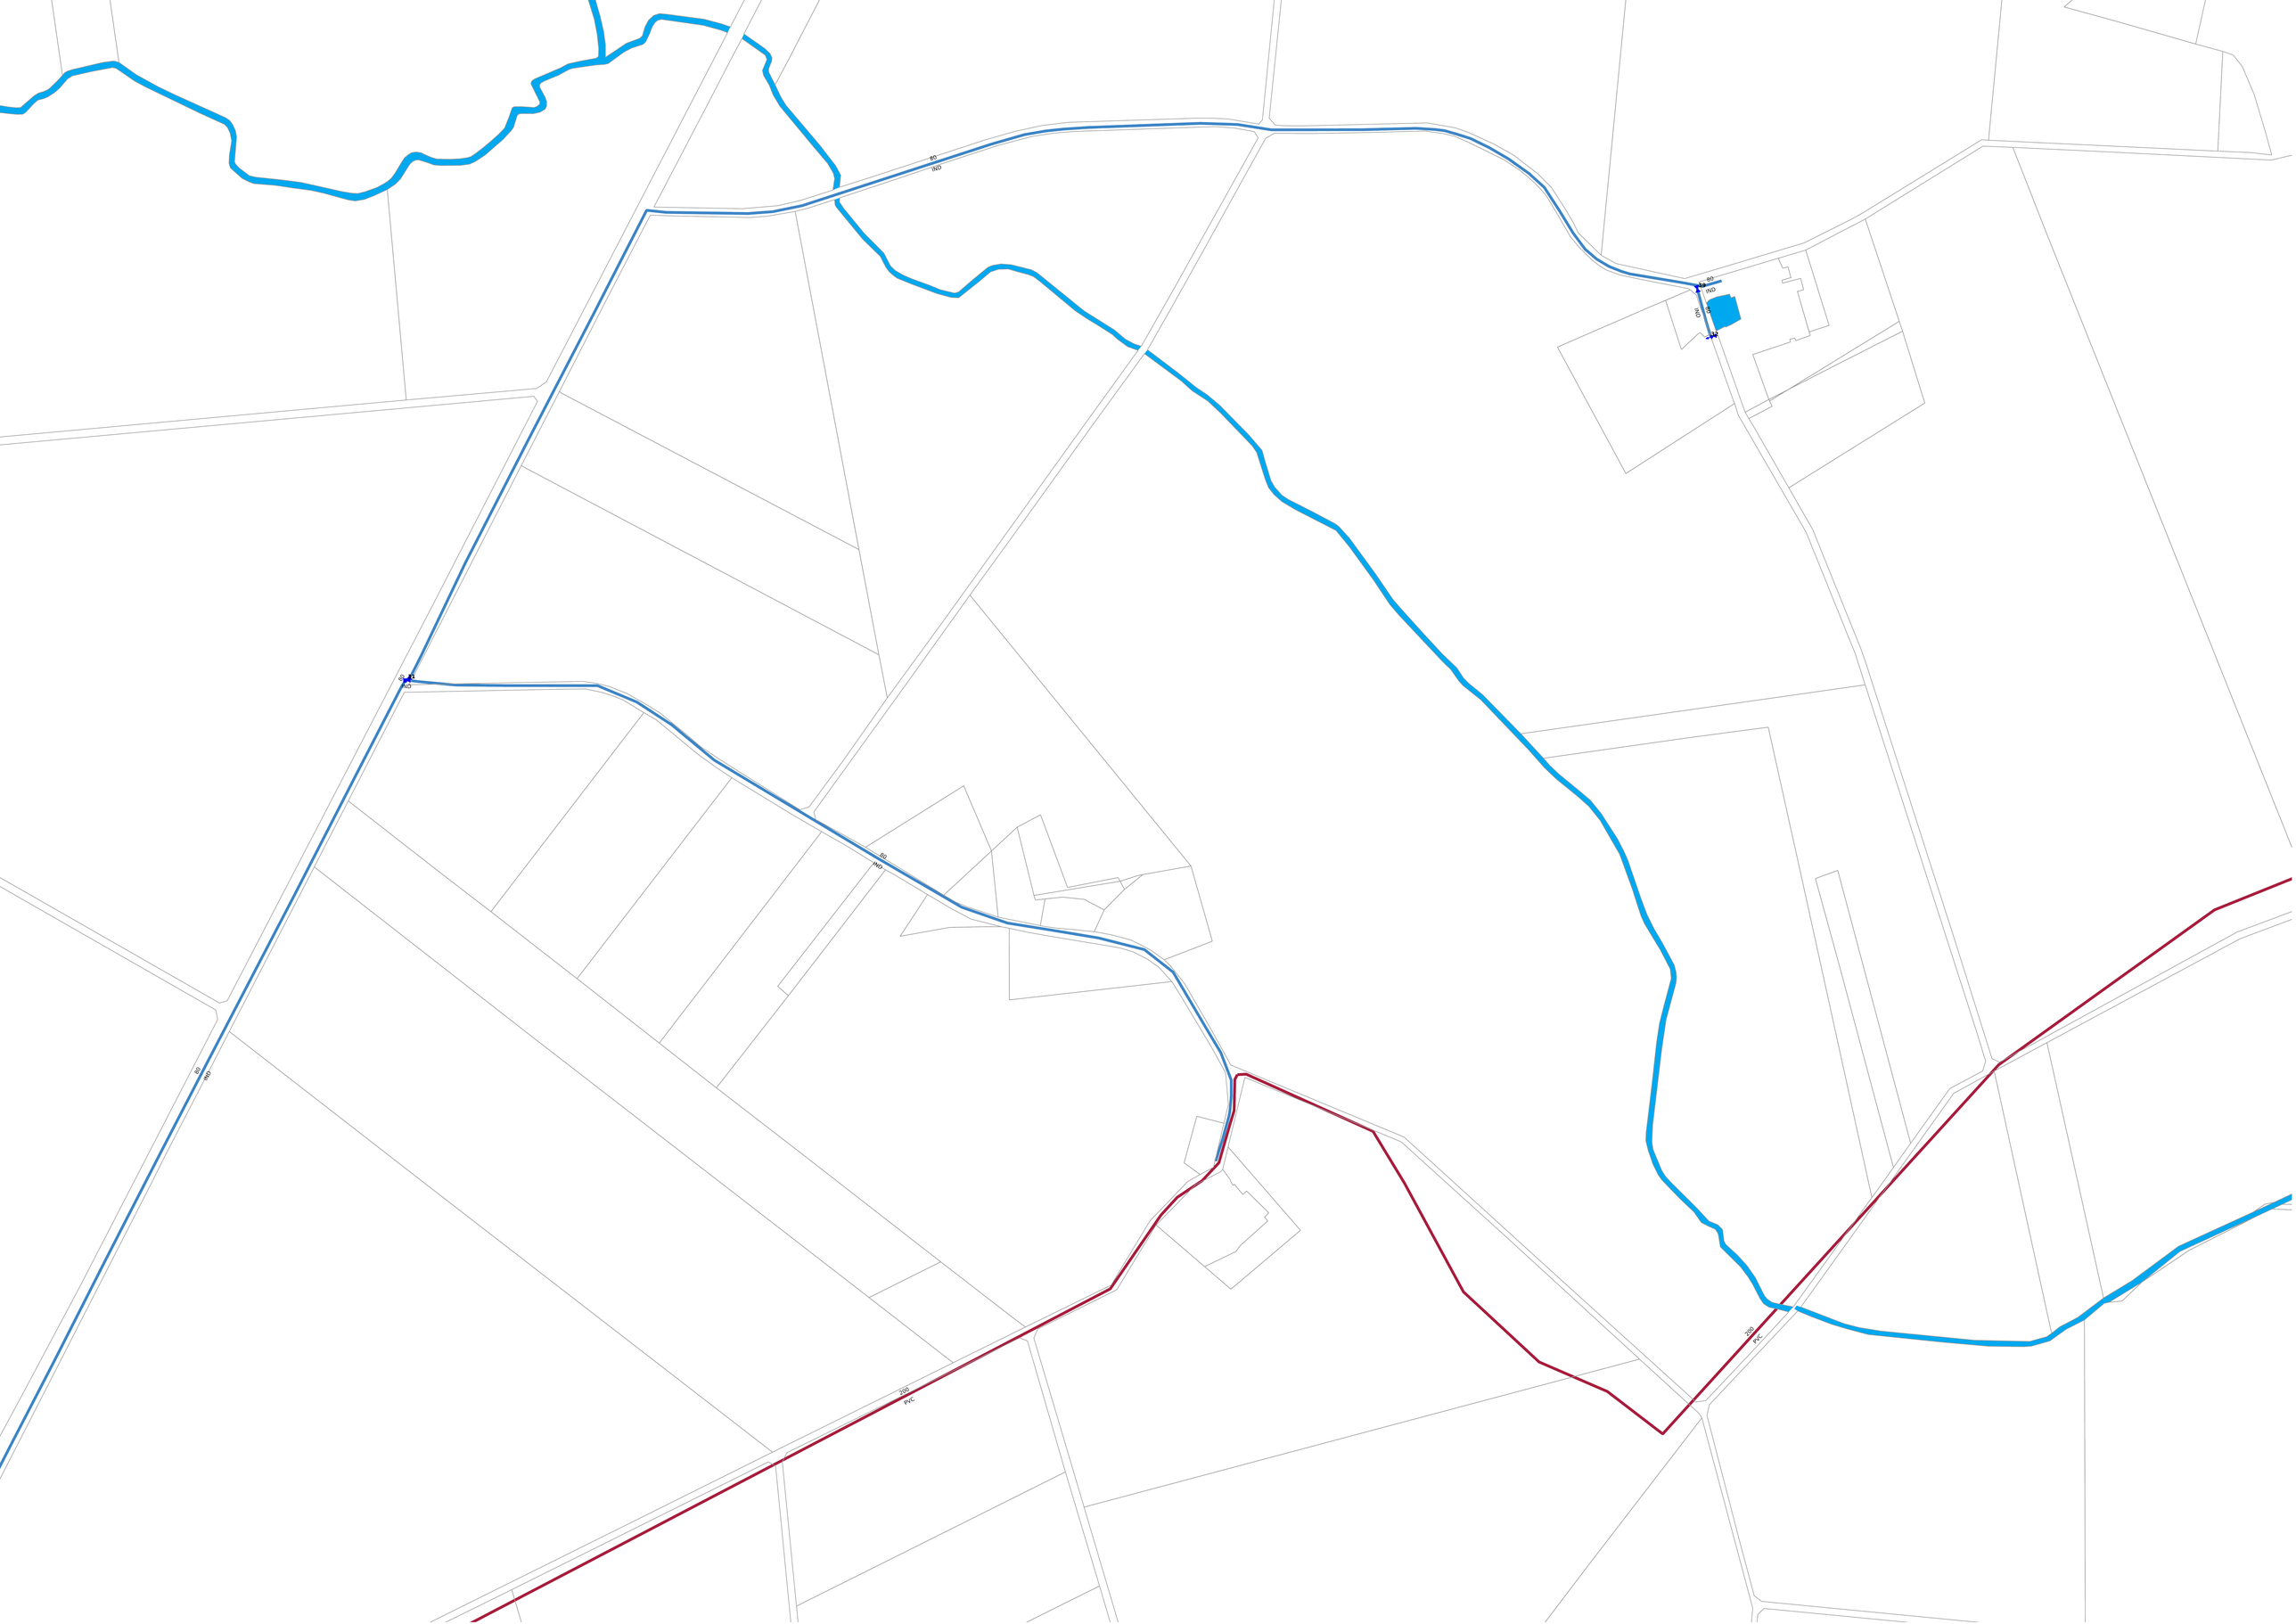
Modification(s)	Etabli par	Date	Vérifié par	Date
Première Emission	NPA	06/01/2017	KEN	06/01/2017

Conception :

G2C ingénierie
17 rue du port
27400 LOUVIERS
Tel : 02.32.61.21.18
Fax : 02.32.61.22.80

Maitrise d'ouvrage :

Commune de Jouy-le-Châtel
Place de l'Eglise
77970 JOUY-LE-CHATEL
Tel : 01.64.01.50.31
Fax : 01.64.01.50.94


90
PEAD
90
PEAD
90
PEAD
200
PVC
200
PVC

DEPARTEMENT DE SEINE-ET-MARNE

COMMUNE DE JOUY-LE-CHATEL

DIAGNOSTIC DU RESEAU D'EAU POTABLE

PLAN DES RESEAUX

Planche 4

Echelle : 1 / 2 500

Modification(s)	Etabli par	Date	Vérifié par	Date
Première Emission	NPA	06/01/2017	KEN	06/01/2017

Conception :

G2C ingénierie
17 rue du port
27400 LOUVIERS
Tel : 02.32.61.21.18
Fax : 02.32.61.22.80

Maitrise d'ouvrage :

Commune de Jouy-le-Châtel
Place de l'Eglise
77970 JOUY-LE-CHATEL
Tel : 01.64.01.50.31
Fax : 01.64.01.50.94

N

- Canalisation de distribution
- Canalisation d'achat d'eau
- Limites parcellaires
- Purge
- Hydrant
- Cours d'eau
- Vanne fermée
- Vanne ouverte
- Ventouse

DEPARTEMENT DE SEINE-ET-MARNE

COMMUNE DE JOUY-LE-CHATEL

DIAGNOSTIC DU RESEAU D'EAU POTABLE

PLAN DES RESEAUX

Planche 5

Echelle : 1 / 2 500

Modification(s)	Etabli par	Date	Vérifié par	Date
Première Emission	NPA	06/01/2017	KEN	06/01/2017

Conception :

G2C ingénierie
17 rue du port
27400 LOUVIERS
Tel : 02.32.61.21.18
Fax : 02.32.61.22.80

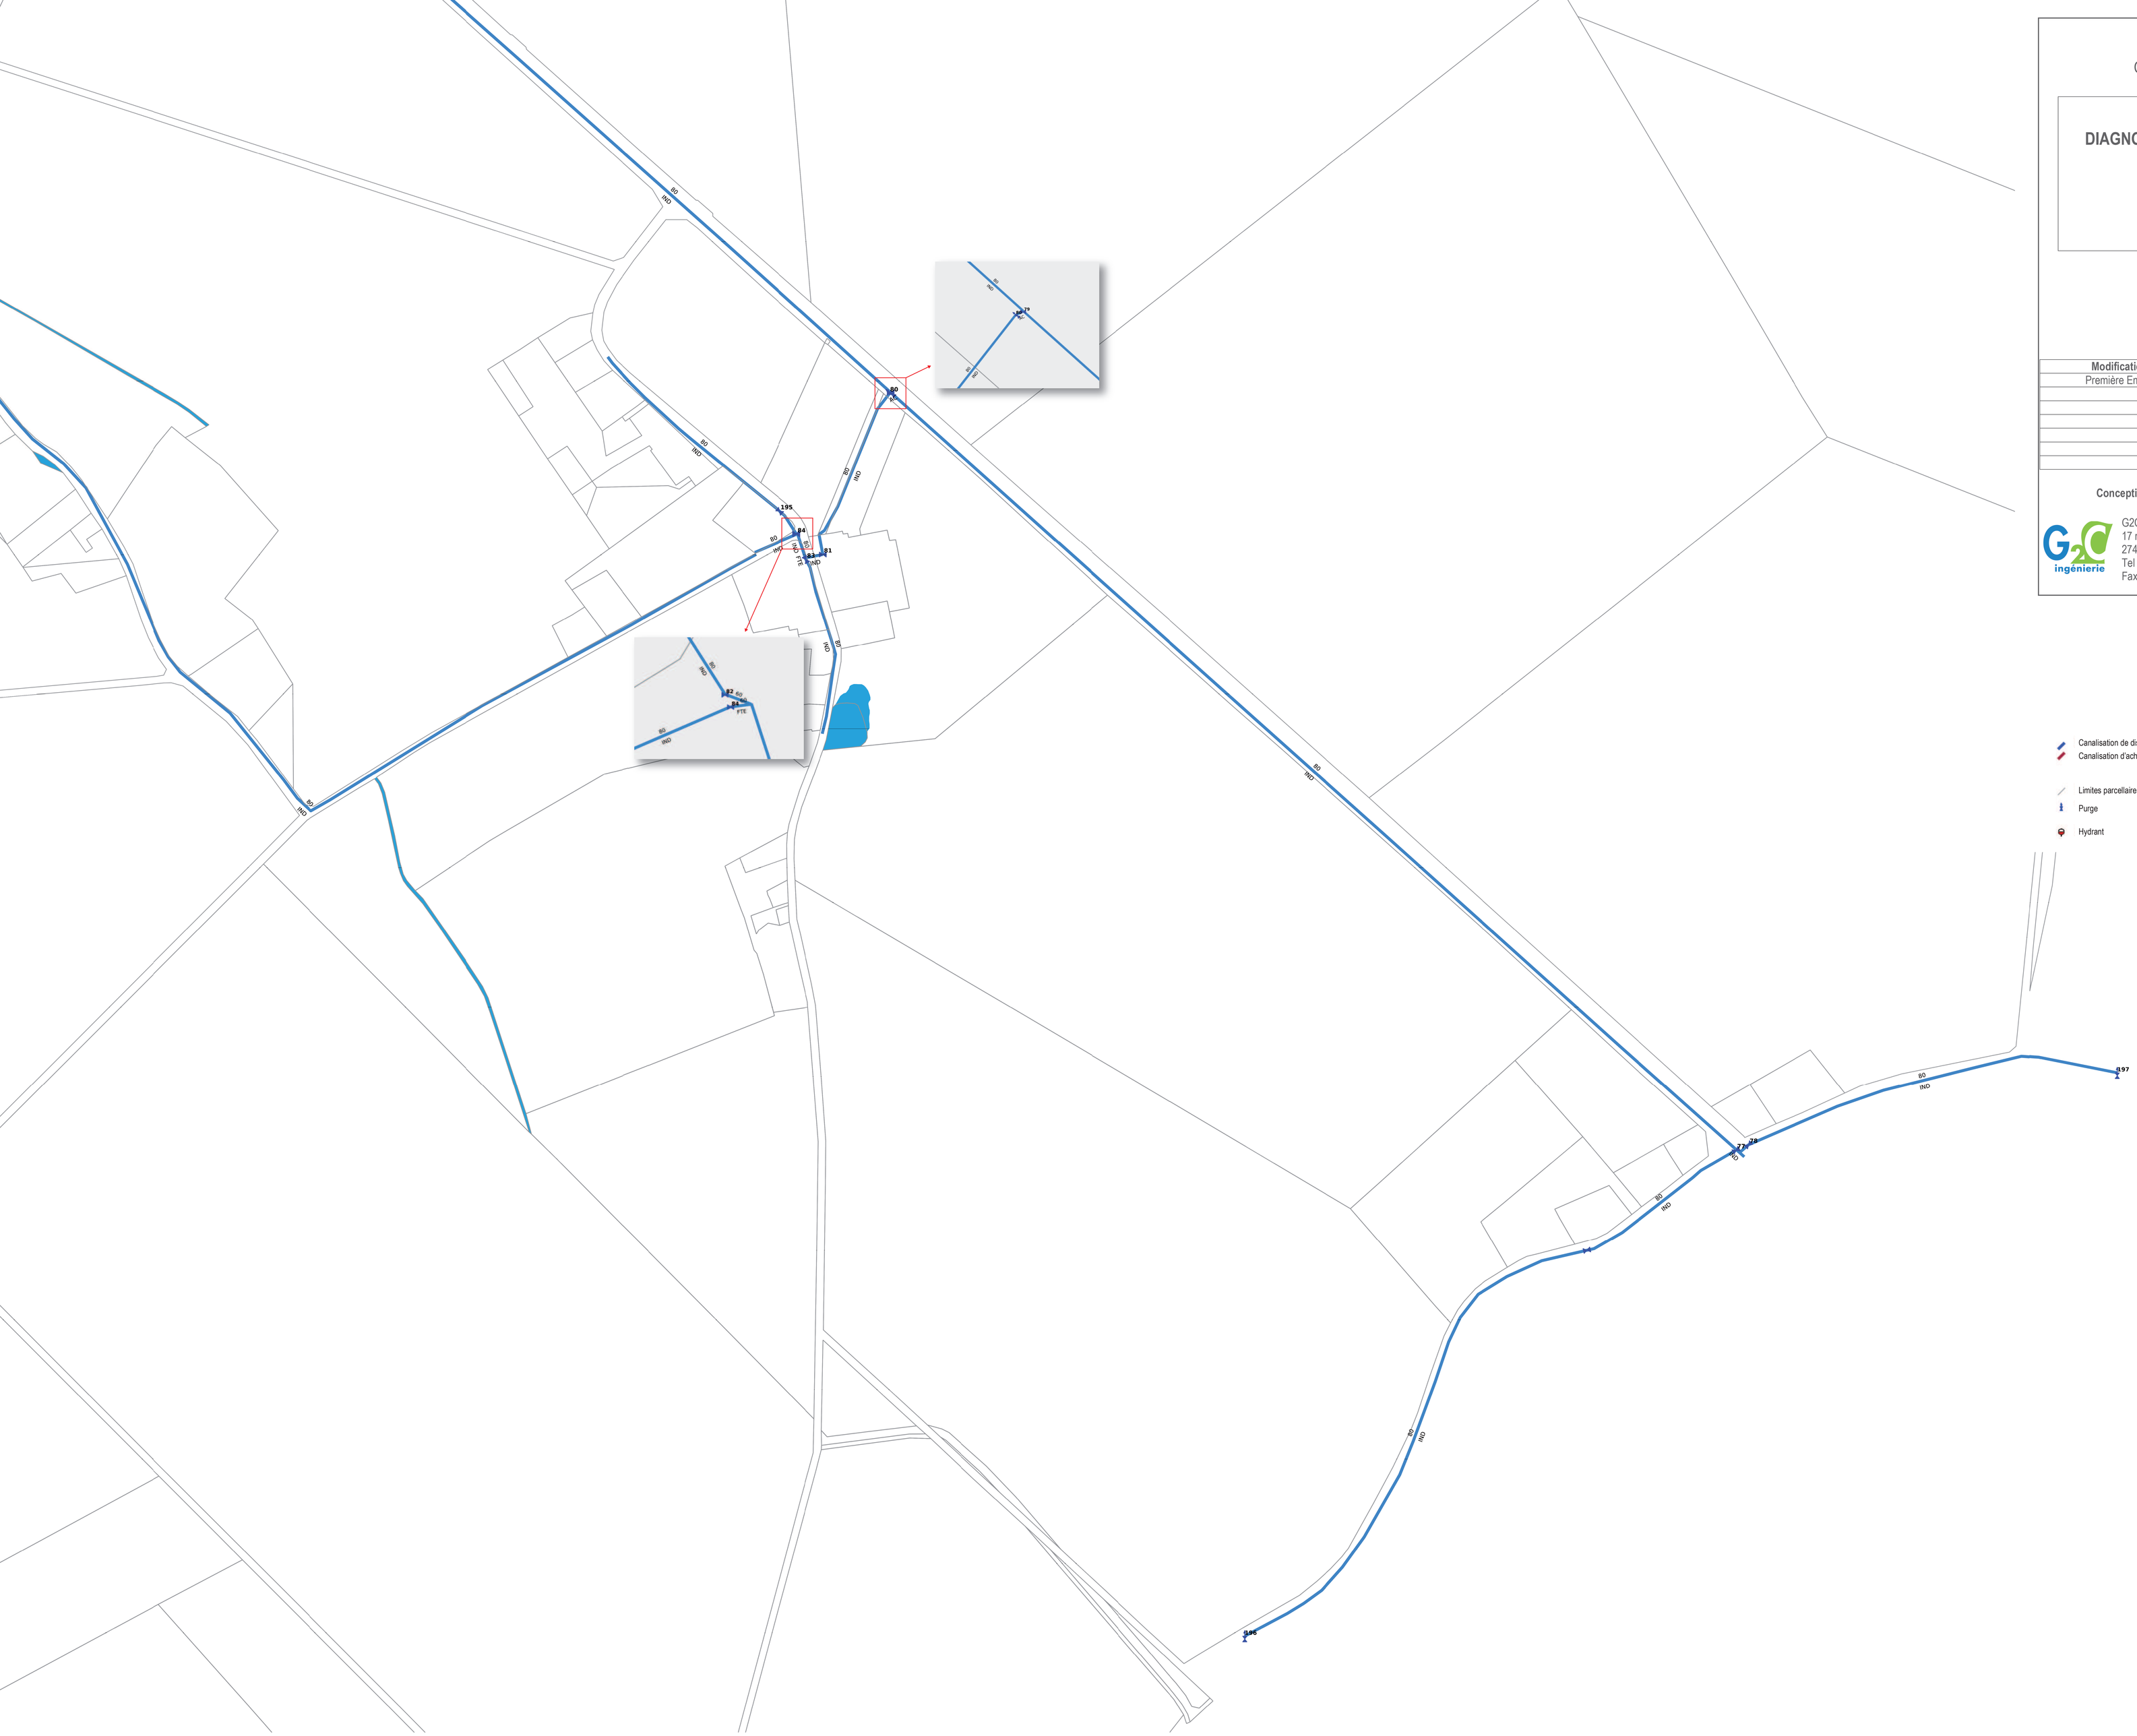
Maitrise d'ouvrage :

Commune de Jouy-le-Châtel
Place de l'Eglise
77970 JOUY-LE-CHATEL
Tel : 01.64.01.50.31
Fax : 01.64.01.50.94

N

S

- Canalisation de distribution
- Canalisation d'achat d'eau
- Limites parcellaires
- Purge
- Hydrant
- Cours d'eau
- Vanne fermée
- Vanne ouverte
- Ventouse


80
PEHD
195
P4
P3
P2
P1
80
PEHD
50
PVC
80
PEHD
80
PEHD
80
PEHD

DEPARTEMENT DE SEINE-ET-MARNE

COMMUNE DE JOUY-LE-CHATEL

DIAGNOSTIC DU RESEAU D'EAU POTABLE

PLAN DES RESEAUX

Plan du Bourg

Echelle : 1 / 1000

Modification(s)	Etabli par	Date	Vérifié par	Date
Piemelée Emission	NPA	06/01/2017	KEN	06/01/2017

Conception :

G2C Ingénierie
17 rue du port
27400 LOUVIERS
Tel : 02.32.61.21.18
Fax : 02.32.61.22.80

Maîtrise d'ouvrage :

Commune de Jouy-le-Châtel
Place de l'Eglise
77970 JOUY-LE-CHATEL
Tel : 01.64.01.50.31
Fax : 01.64.01.50.94

N

Canalisation de distribution
Canalisation d'achat d'eau
Cours d'eau
Vanne fermée
Vanne ovalette
Limites parcellaires
Purge
Hydrant
Ventouse