



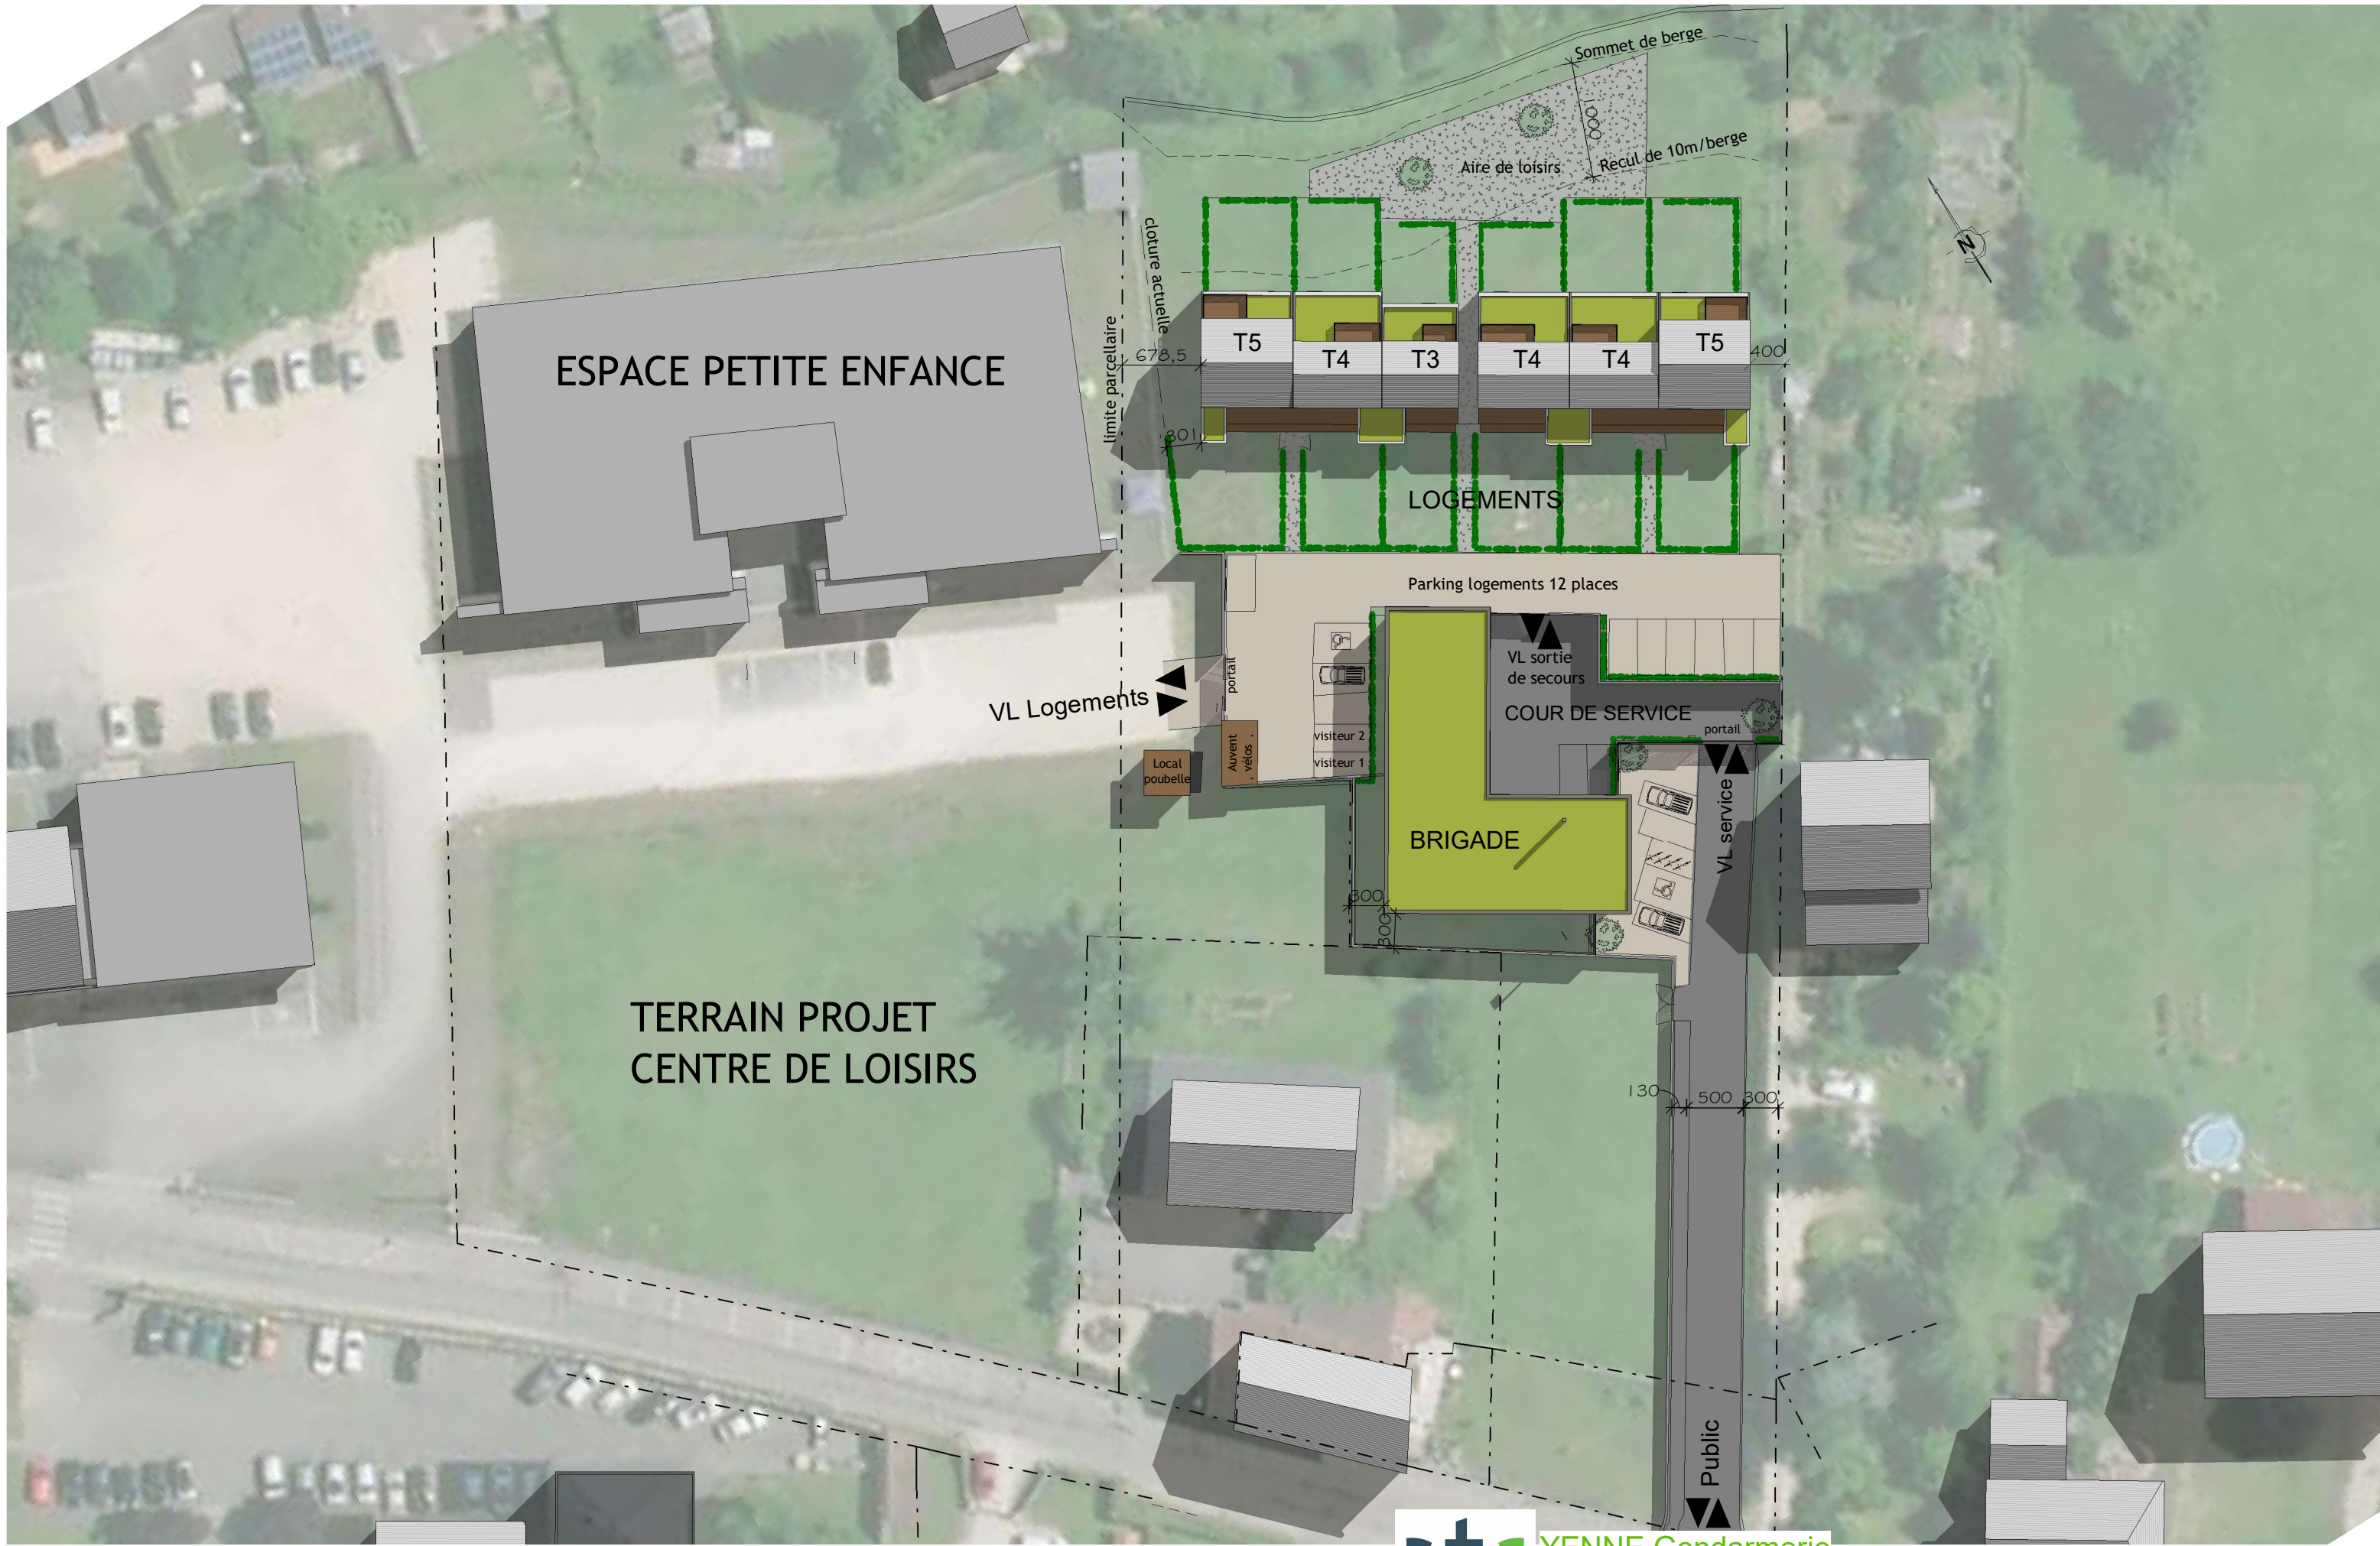
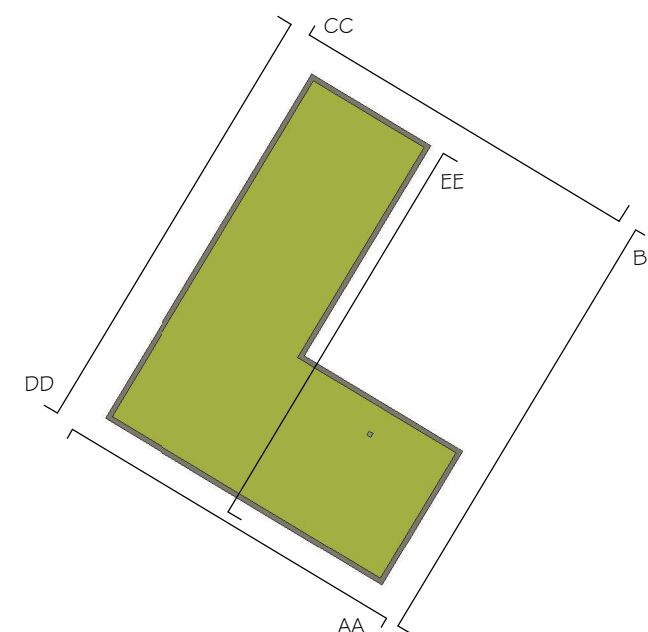
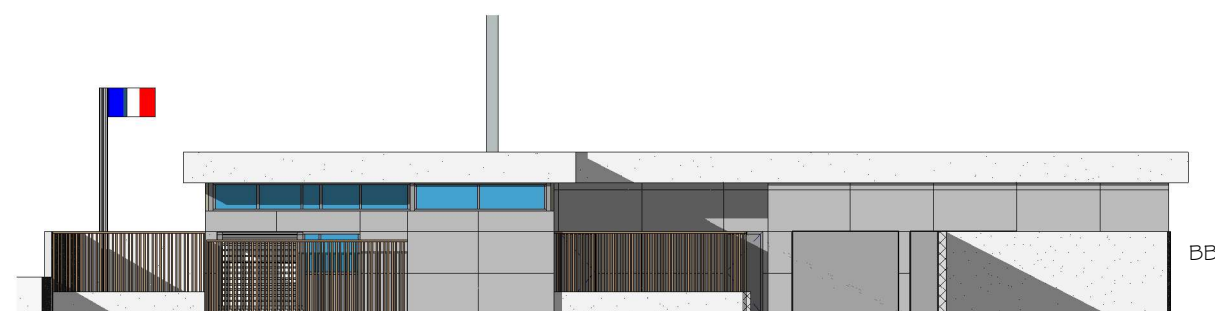
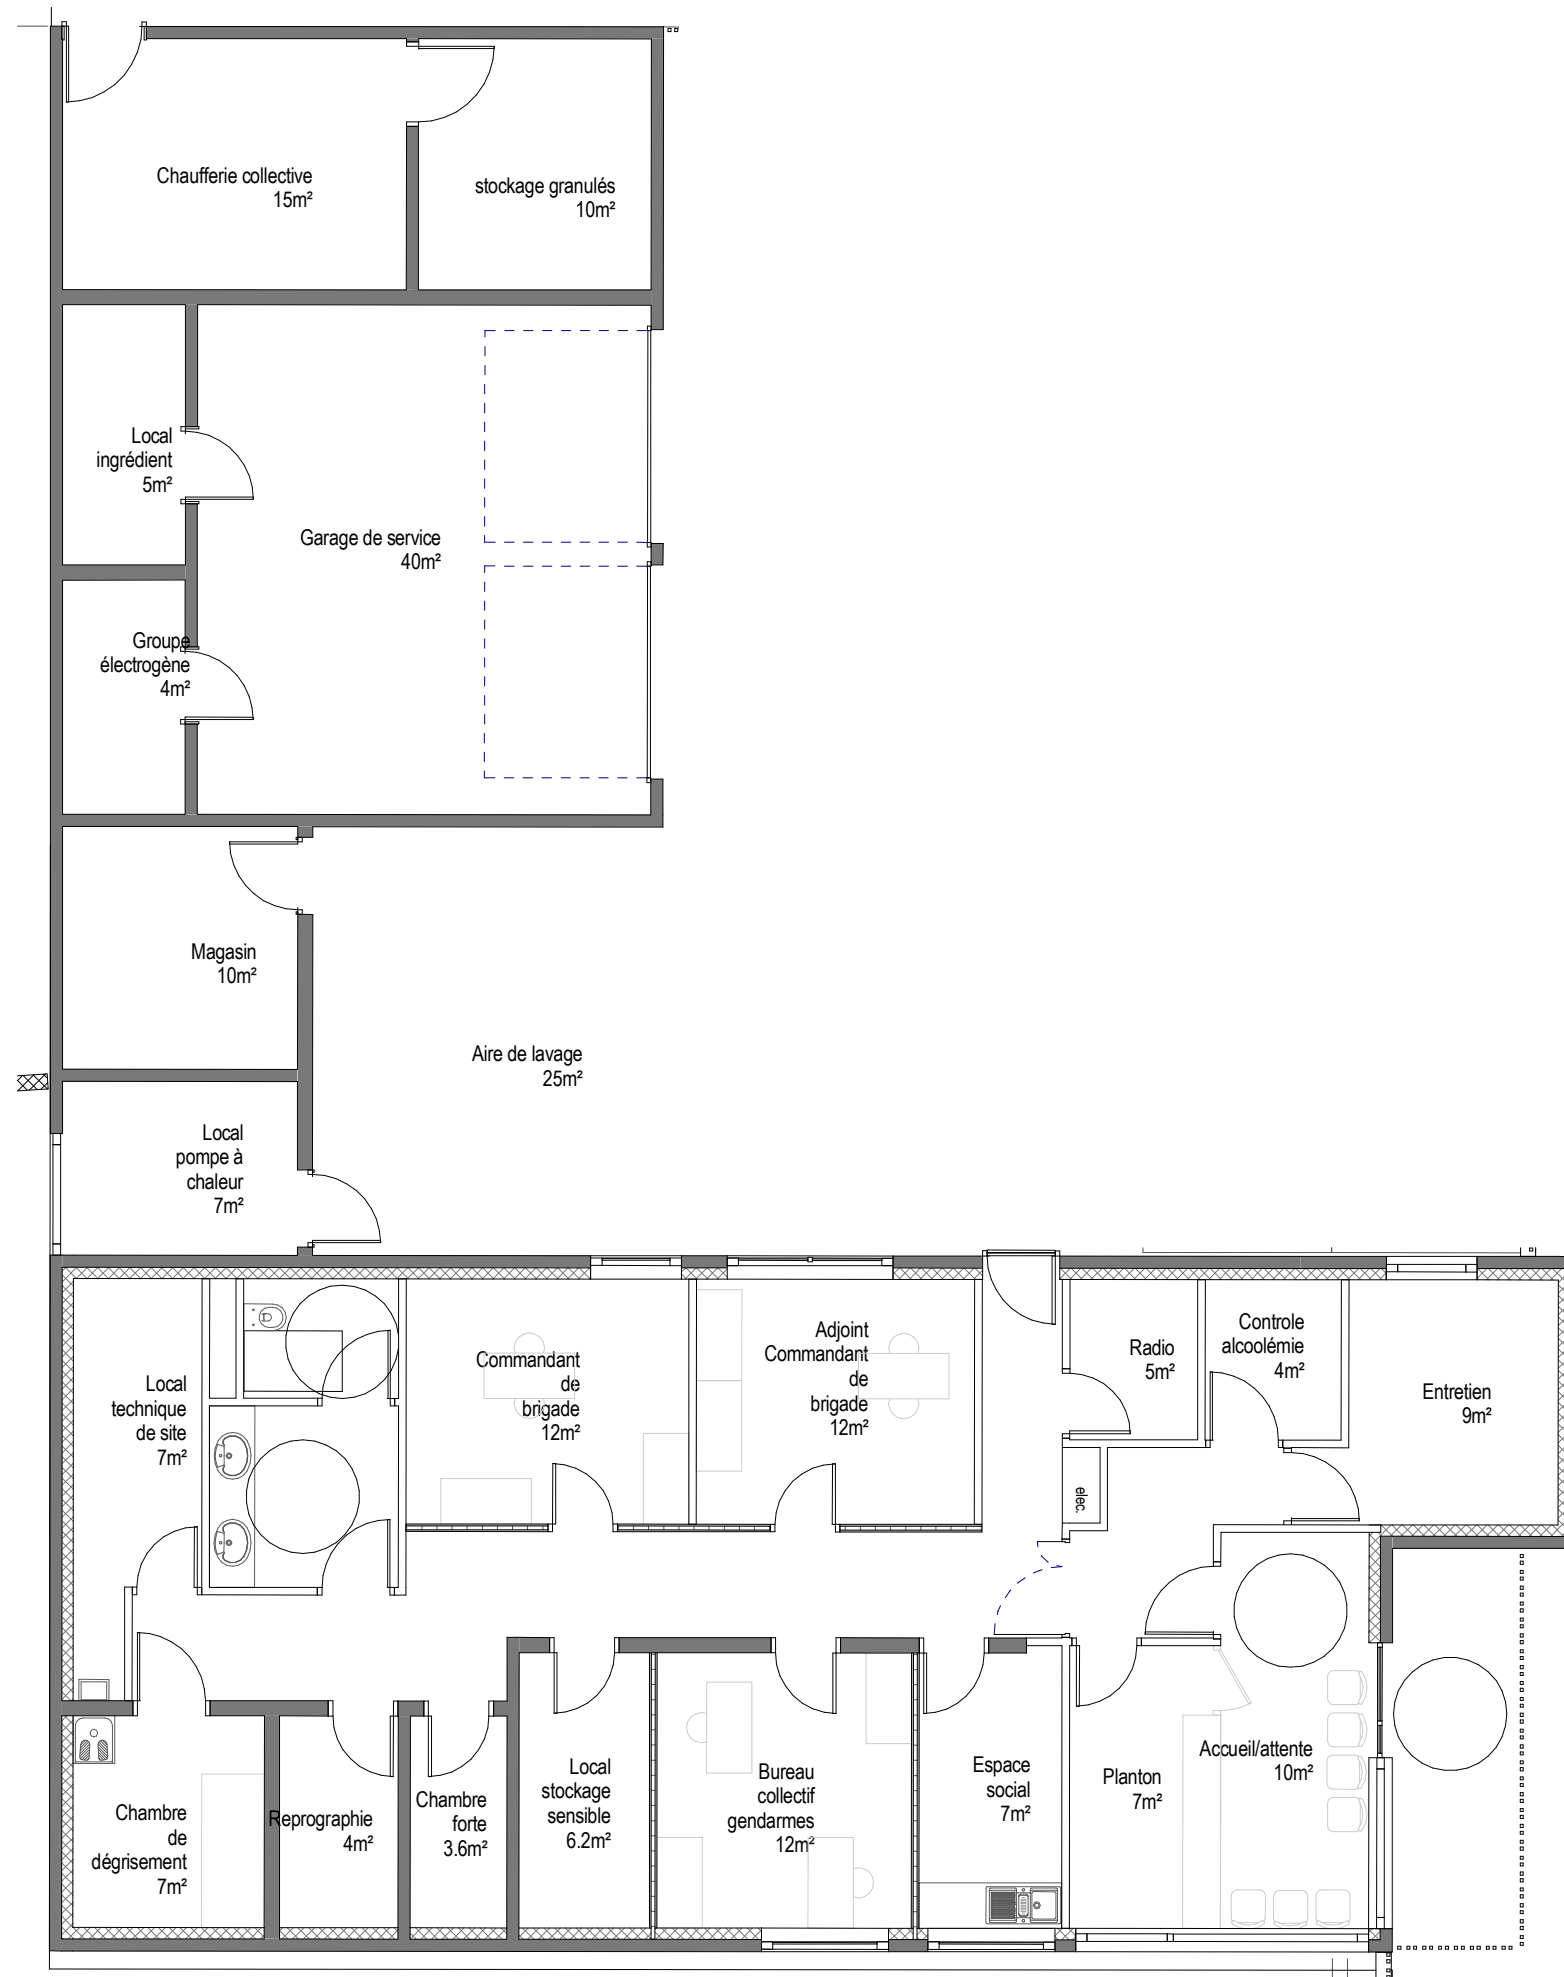




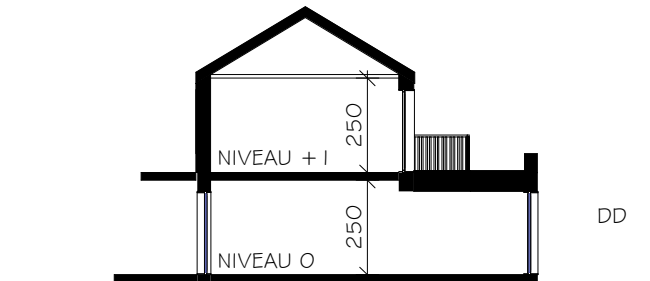


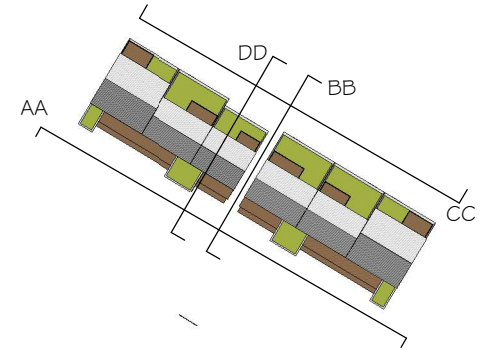


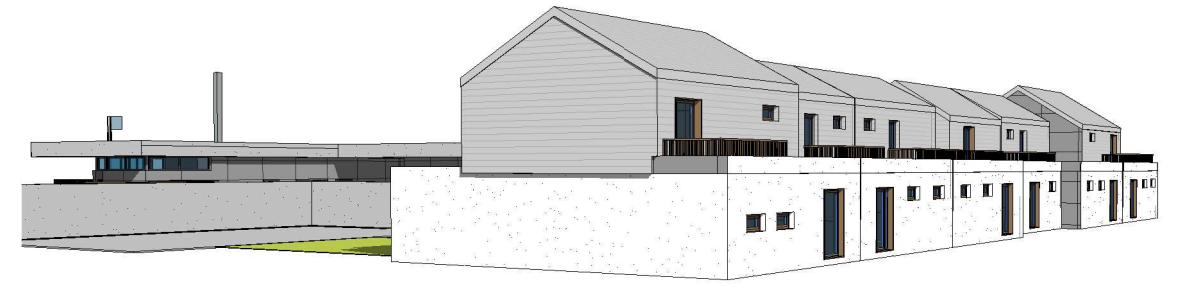


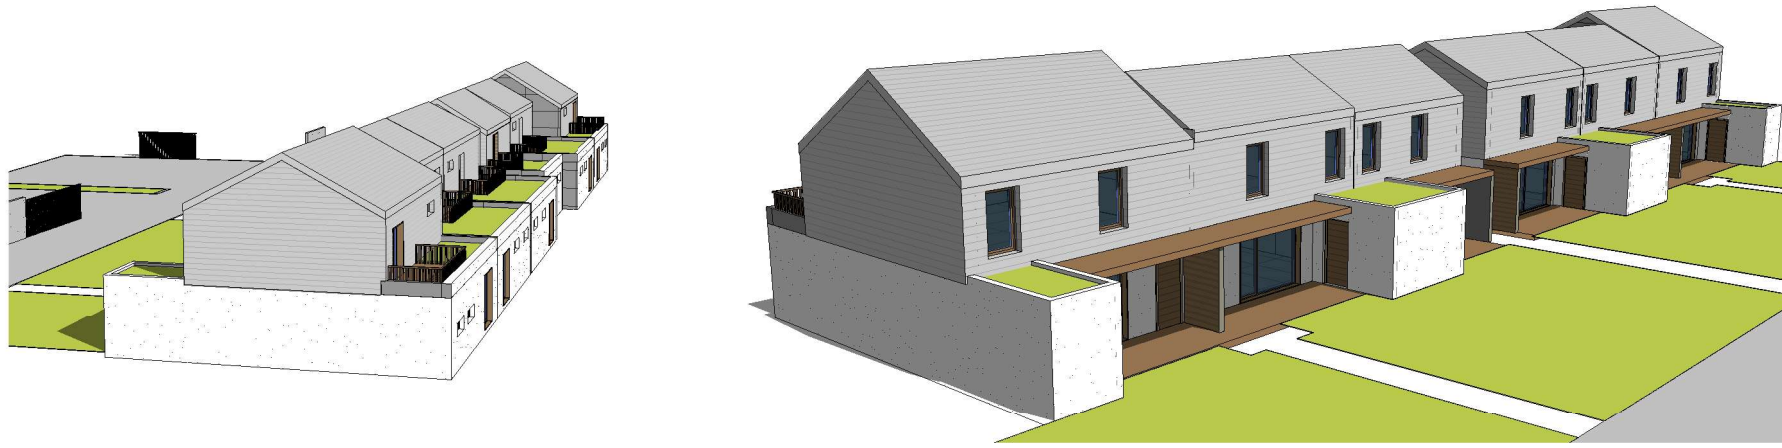

1e ETAGE

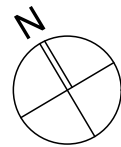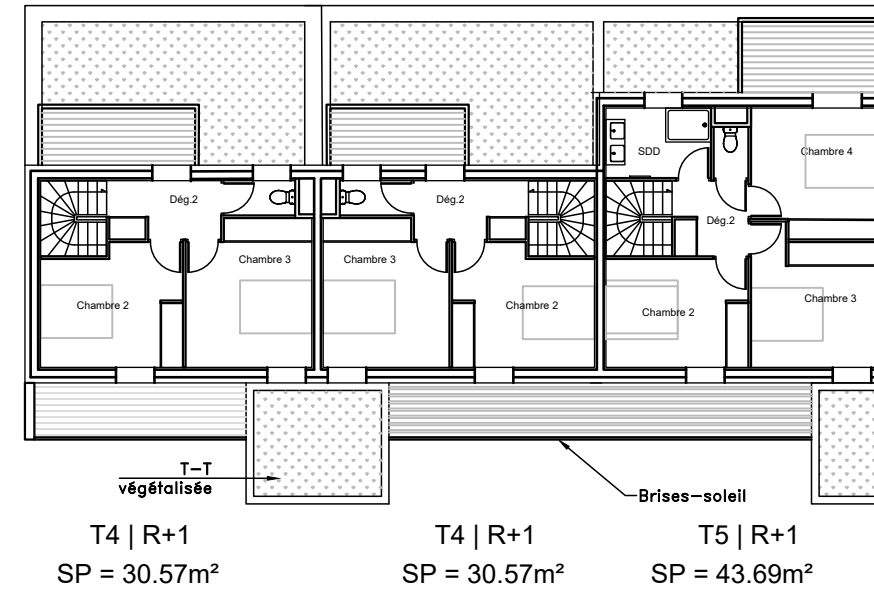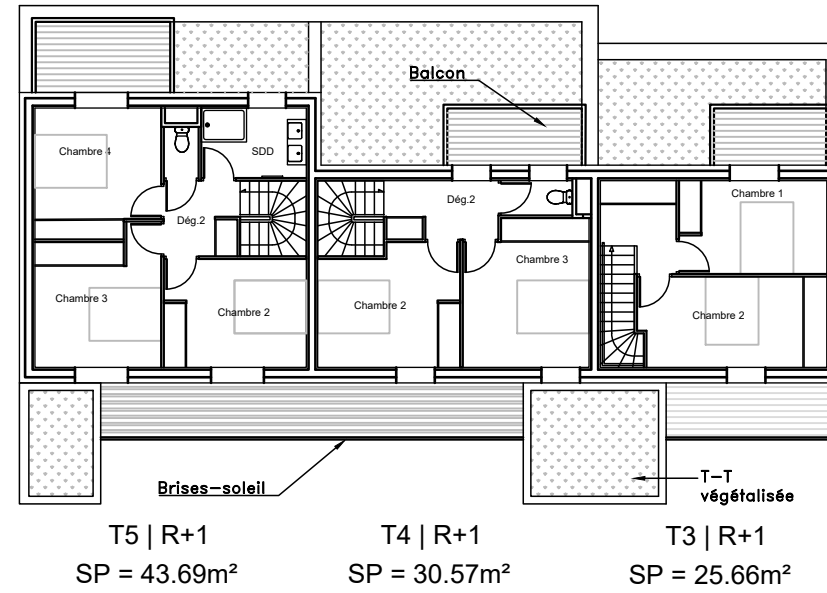

REZ-DE-CHAUSSEE

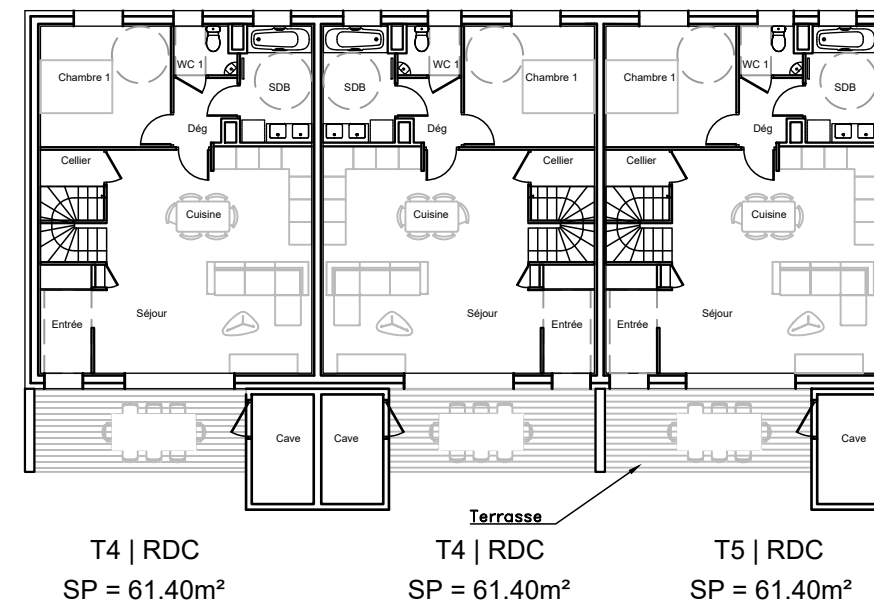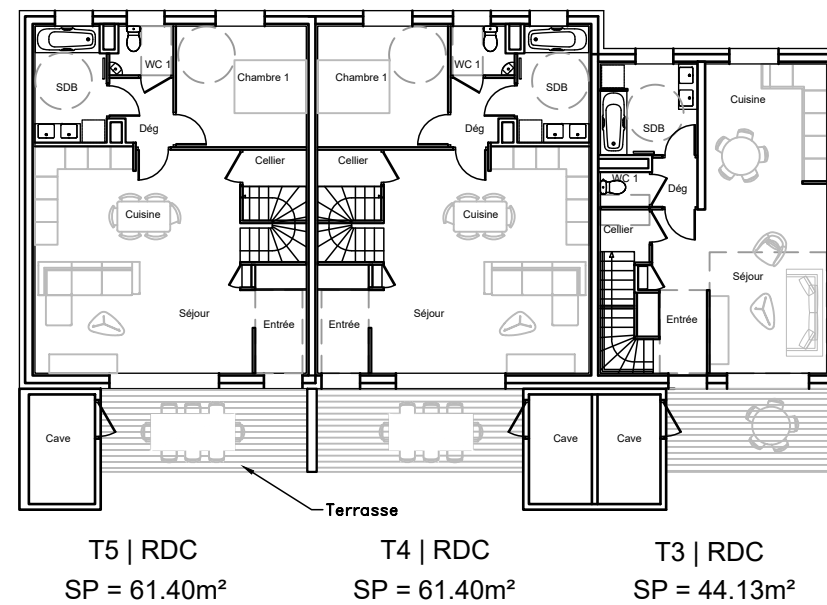

YENNE GENDARMERIE					
Surface Habitable des logements					
Type	Niveau	Pièces	Programme	Projet	Différence
T3	RDC	Entrée	Prévu mais non renseigné	3,60	+3,60
		Séjour	20	19,00	-1,00
		Cuisine	10	10,16	+0,16
		Cellier	3	2,46	-0,54
		Salle de bain PMR	4	6,15	+2,15
		Dégagement	Prévu mais non renseigné	1,56	+1,56
		WC PMR	Prévu mais non renseigné	1,20	+1,20
	R+1	Chambre 1	12	11,81	-0,19
		Chambre 2	11	9,21	-1,79
		Dégagement/rangement	Prévu mais non renseigné	4,24	+4,24
		Total	60,00	69,39	+9,39
cave		5	5,15	+0,15	
Terrasse	Néant	9,70	+9,70		
T4	RDC	Entrée	Prévu mais non renseigné	3,88	+3,88
		Séjour/Cuisine	33	33,35	+0,35
		Cellier	3	2,65	-0,35
		Chambre 1 PMR	12	11,04	-+0,96
		Salle de bain PMR	5	5,71	+0,71
		WC PMR	Prévu mais non renseigné	2,03	+2,03
		Dégagement	Prévu mais non renseigné	2,74	+2,74
	R+1	Chambre 2	11	11,65	+0,65
		Chambre 3	11	12,55	+1,55
		Dégagement/rangement	Prévu mais non renseigné	4,63	+4,63
		WC 2	Prévu mais non renseigné	1,74	+1,74
		Total	75	91,97	+16,97
cave		5	5,15	+0,15	
Terrasse	Néant	12,26	+12,26		
T5	RDC	Entrée	Prévu mais non renseigné	3,88	+3,88
		Séjour/cuisine	38	33,35	-4,65
		Cellier	3	2,65	-0,35
		Chambre 1 PMR	11	11,04	+0,04
		Dégagement	Prévu mais non renseigné	2,74	+2,74
		Sdo 1 PMR	5	5,71	+0,71
		WC 1 PMR	Prévu mais non renseigné	2,03	+2,03
	R+1	Dégagement/rangement	Prévu mais non renseigné	3,92	+3,92
		Chambre 2	12	10,78	-+1,22
		Chambre 3	11	11,53	+0,53
		Chambre 4	11	11,07	+0,07
		Salle d'eau	2,5	5,15	+2,65
		WC 2	Prévu mais non renseigné	1,24	+1,24
		Total	93,5	105,09	+11,59
		Cave	5	5,07	+0,07
Terrasse	Néant	13,2	+13,20		
1xT3 3xT4 2xT5		total	472,00	555,48	+83,48
Autre locaux		Chaufferie	15	15,1	+0,10
		Stockage granulés	10	10,6	+0,60

Surface Habitable caserne				
Type	Pièces	Programme	Projet	Difference
Accueil				
	Attente + Accueil public	10	10,25	+0,25
	Planton	7	7,11	+0,11
	Entretien	9	9,77	+0,77
	Radio	5	3,58	-1,42
	Dégagement	Néant	5,17	+5,17
	Total sans dég	31	30,71	-0,29
Bureau	Commandant de brigade	12	12,18	+0,18
	Adjoint CDB	12	12,05	+0,05
	Collectif gendarme	12	12,25	+0,25
	Total	36	36,48	+0,48
Autres locaux	Espace social	7	6,93	-0,07
	Contrôle alcolemie	4	3,82	-0,18
	Reprogaphie	4	4,39	+0,39
	Local technique du site	7	7,96	+0,96
	Chambre forte	3	3,58	+0,58
	Locale stokage sensible	6	6,28	+0,28
	Chambre de degriement	7	7,09	+0,09
	Dégagement	Néant	21,75	+21,75
	Total sans dég	38	40,05	+2,05
Locaux techniques	Garage de service	40	39,50	-0,50
	Magasin	10	9,85	-0,15
	Local ingredients	4	7,20	+3,20
	Local poubelles	A détermin		
	Local pompe à chaleur	Néant	7,53	+7,53
	Armoir électrique	Néant	0,50	+0,50
	Total	54	64,58	10,58
total		159	171,82	12,82