

Commune d'Hillion



Plan Local d'Urbanisme

Arrêté le 17/06/13
Approuvé le 22/09/14




Pièce

6.6 - ANX

Annexe

Plan des réseaux d'assainissement

ST BRIEC AGGLO
RESEAU EAU POTABLE

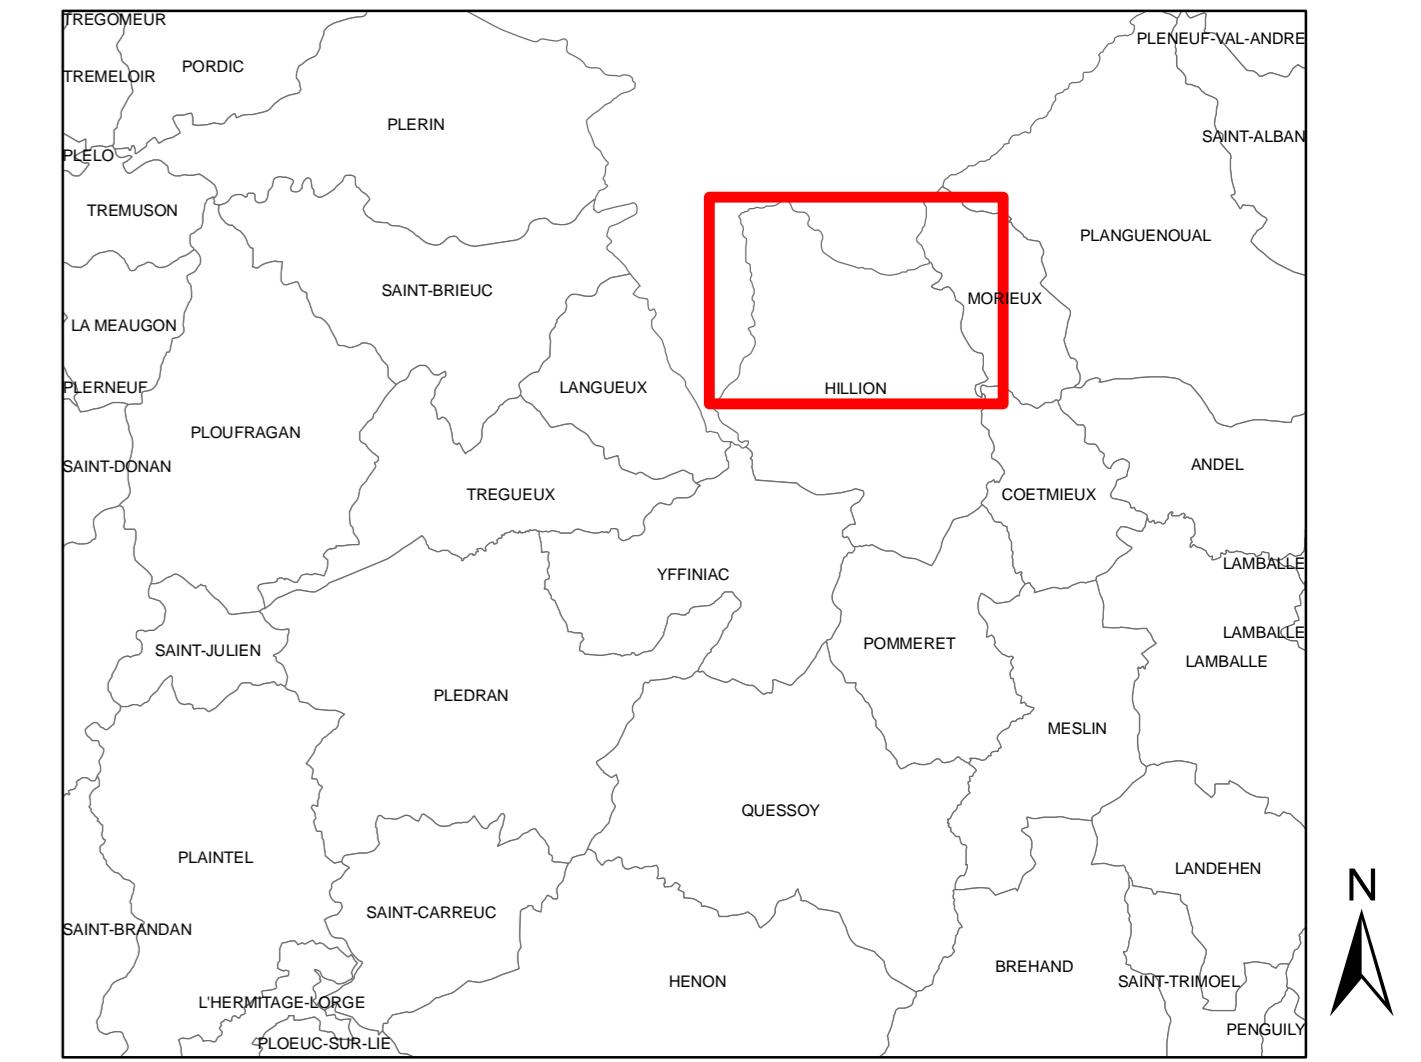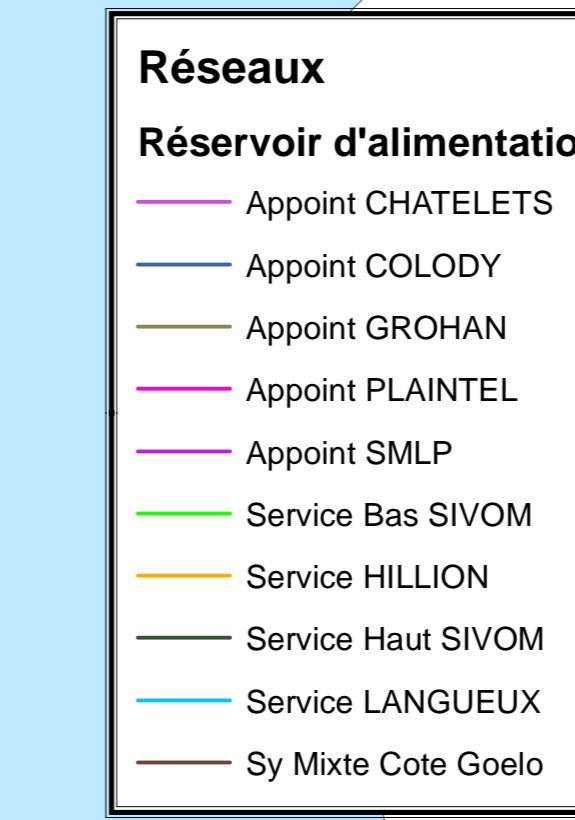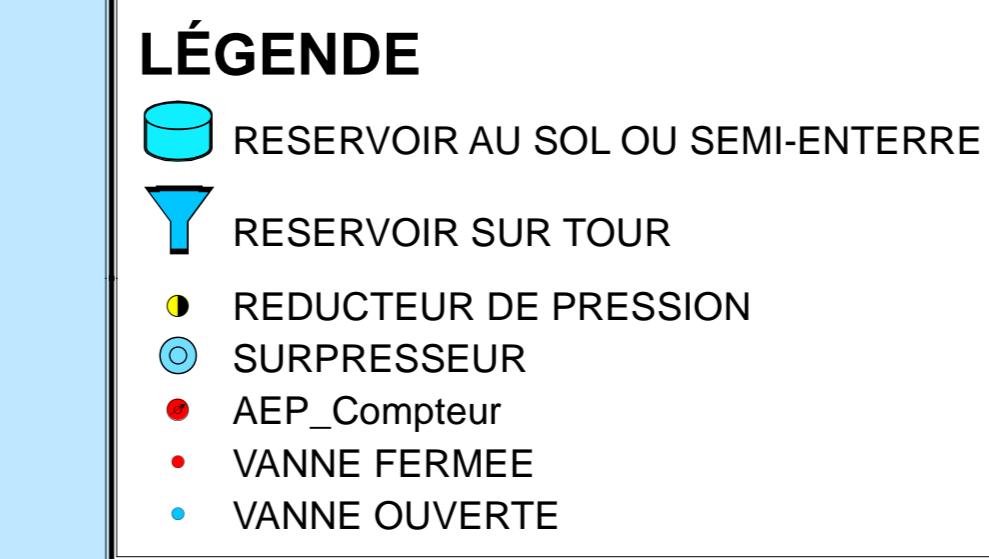


INDICES	DATES	MODIFICATIONS	DESSINE PAR	VERIFIE PAR
DOSSIER : 410	PLAN N° : 1	ECHELLE : 1:5 000	DATE : 21/01/2013	DESSINE PAR : AH VERIFIE PAR : JG

DOSSIER : 410 PLAN N° : 1 ECHELLE : 1:5 000
DATE : 21/01/2013 DESSINE PAR : AH VERIFIE PAR : JG
DEPARTEMENT DU SERVICE : 22 RESEAU : ST BRIEC AGGLO NATURE DU PLAN : RESEAUX



COMMUNE D'HILLION
Partie NORD

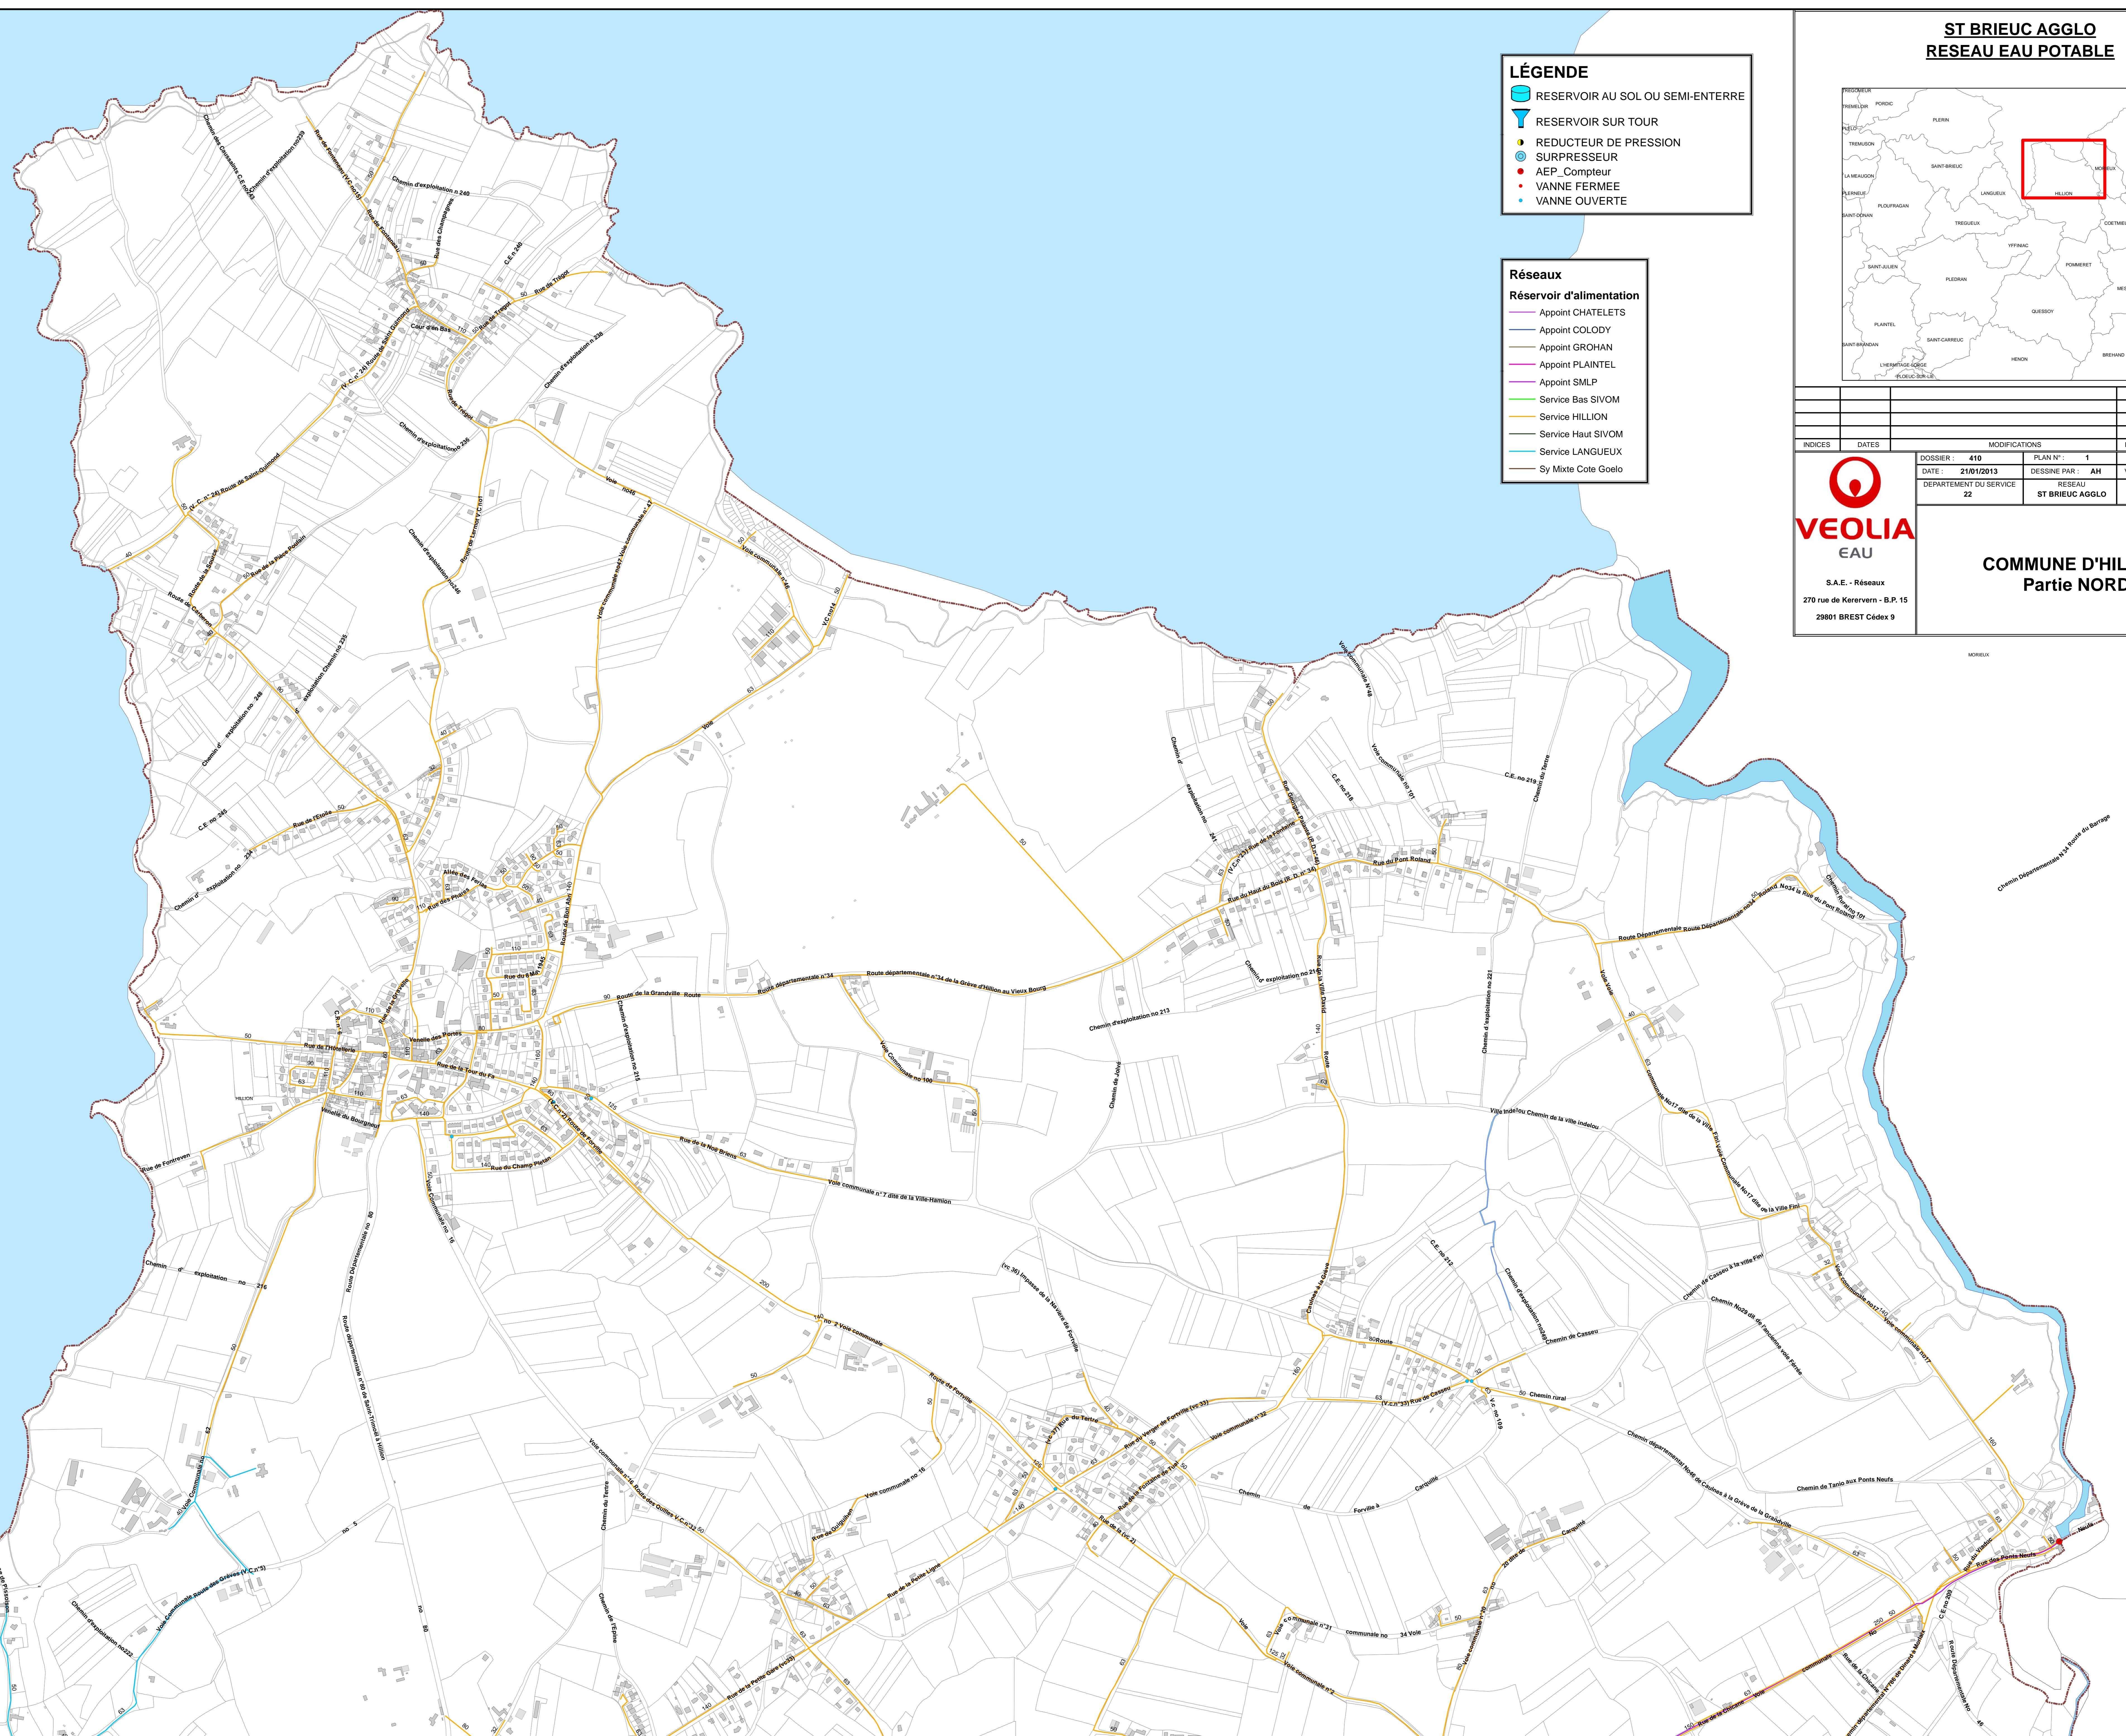

SIVOM DE LA BAIE
RESEAU ASSAINISSEMENT



LÉGENDE

- Poste de Relevage
- STEP
- Canalisation
 - GRAVITAIRES
 - REFOULEMENT

A	29/01/2014	MISE A JOUR	SAE	JG
INDICES	DATES	MODIFICATIONS	DESSINE PAR	VERIFIE PAR
			DOSSIER : D46811 PLAN N° : 1 ECHELLE : 1:5 000	
			DATE : 21/01/2013 DESSINE PAR : AH VERIFIE PAR : JG	
			DEPARTEMENT DU SERVICE : 22 RESEAU : SIVOM ASST NATURE DU PLAN : RESEAUX	



COMMUNE D'HILLION
Partie NORD

