


E. VAILLANT
 Architecte au Département de Eure & Loir
 129 Rue des Capucins à Chartres



VU & APPROUVÉ
 Chartres le 10 Mars 1882
 LE PRÉFET D'EURE & LOIR
 Pour le Préfet
 LE SECRÉTAIRE GÉNÉRAL DÉLÉGUÉ

Peru

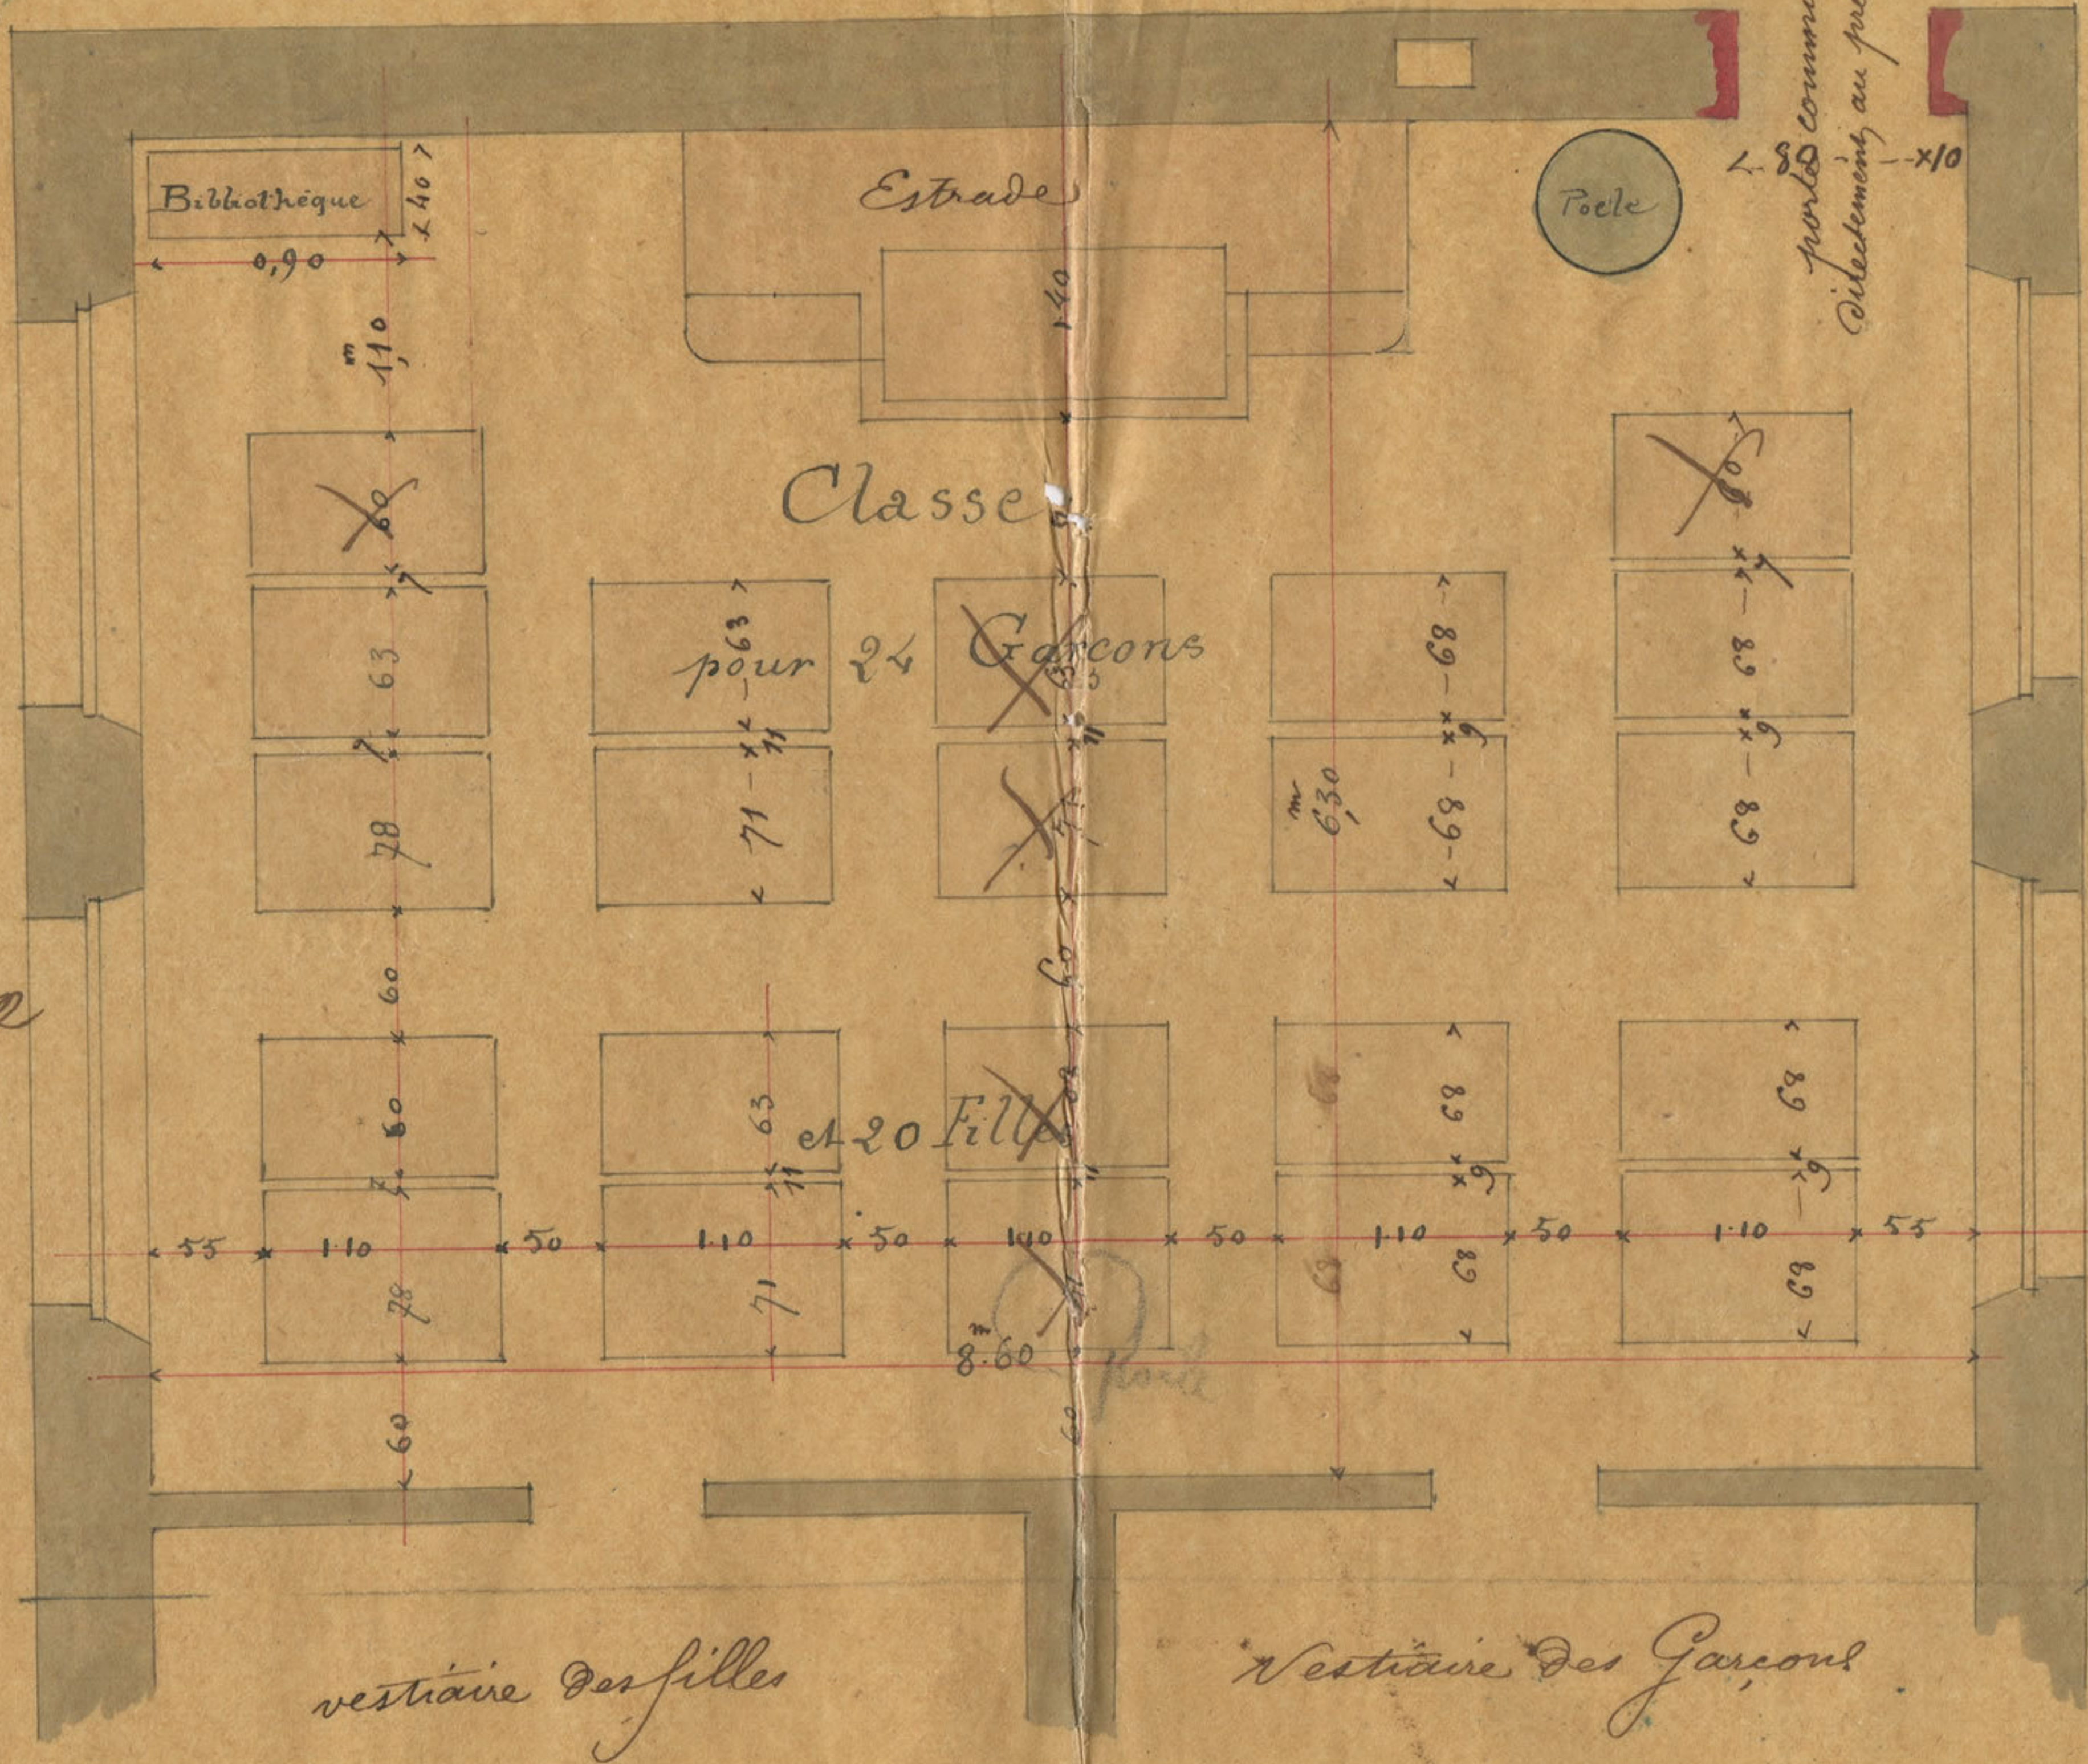

École de St. Lucien

Disposition de mobilière scolaire

Modèles de M. Toupin

Cour des Garçons

S.P.