

I PERMIS D'AMENAGER LA TOUCHE EXTENSION DU VILLAGE mairie de LA TOUCHE I
OCTOBRE 2020



PA 1 | SITUATION ECH 1000
PA 5 | VUES ET COUPES

PERMIS D'AMENAGER
 LA TOUCHE EXTENSION DU VILLAGE
 mairie de LA TOUCHE | OCTOBRE 2020


Coupe A A'

Longueur : 208.33
 — profils
 Echelle X = 1/1000
 Echelle Y = 1/500

P.C. = 245

LONGUEUR 208 mètres / pente 5.75 %

Point	1	2	3	4	5	6	7	8	9	10	11	12	13	14	15	16	17	18	19	20	25			
Distance	0.00	5.46	8.63	12.16	12.09	12.88	12.86	11.80	12.17	12.45	11.77	12.89	11.73	11.16	11.74	157.82	16.41	174.23	9.01	9.39	192.63	198.17	208.33	
Altitude profils	263.36	263.17	263.10	262.69	261.95	261.51	260.80	260.24	259.55	258.95	257.96	257.18	256.32	255.56	255.01	254.42	253.87	253.67	253.57	253.47	253.30	252.06	252.06	
Pentes et rampes profils	L=5.46m P=-3.40%	L=3.17m P=-0.70%	L=3.53m P=-0.27%	L=12.16m P=-6.05%	L=12.09m P=-3.67%	L=12.88m P=-5.50%	L=12.86m P=-4.35%	L=11.80m P=-5.85%	L=12.17m P=-4.92%	L=12.45m P=-7.94%	L=11.77m P=-6.59%	L=12.89m P=-6.73%	L=11.73m P=-6.41%	L=11.16m P=-4.99%	L=11.74m P=-5.00%	L=16.41m P=-3.34%	L=9.01m P=-2.21%	L=9.39m P=-1.15%	L=5.46m P=-1.72%	L=5.46m P=-1.72%	L=5.46m P=-1.72%	L=5.46m P=-1.72%	L=5.46m P=-1.72%	L=5.46m P=-1.72%

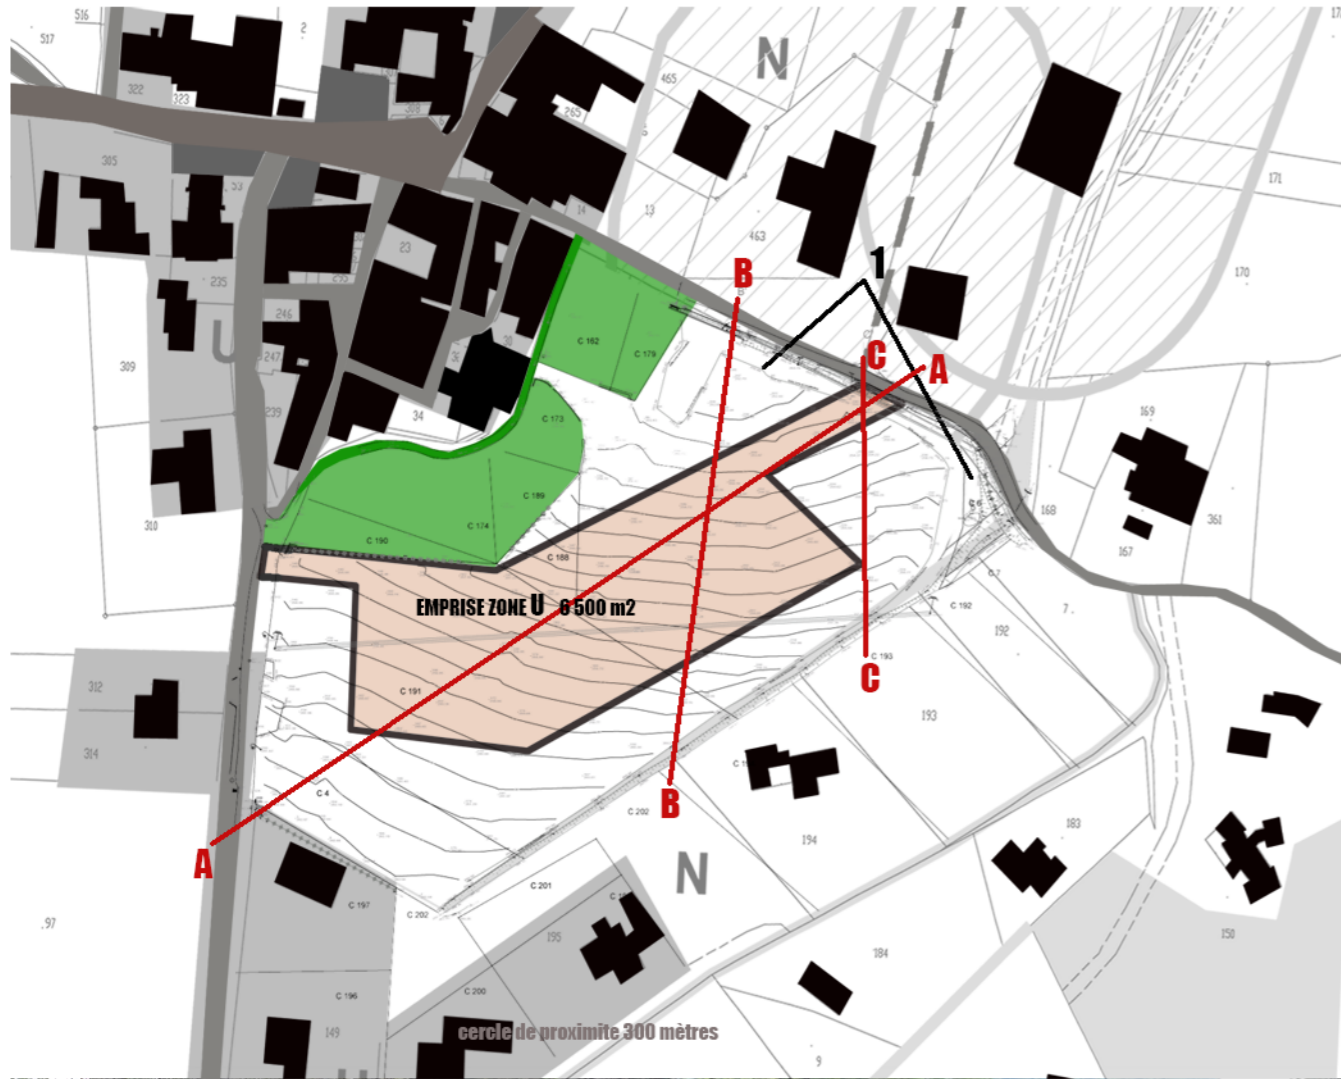

Coupe B B'

Longueur : 117.22
 — profils
 Echelle X = 1/1000
 Echelle Y = 1/500

P.C. = 245

LONGUEUR 117 mètres / pente 5.4 %

Point	1	2	4	5	6	7	8	9	10	11	12	21		
Distance	0.00	11.53	11.51	11.09	11.23	10.48	11.85	12.16	8.81	10.52	103.95	107.37	117.22	
Altitude profils	257.71	260.23	259.15	258.12	257.24	256.07	255.22	254.28	253.39	252.84	252.65	252.70	252.10	251.39
Pentes et rampes profils	L=11.53m P=-9.33%	L=11.51m P=-9.01%	L=11.09m P=-7.92%	L=11.23m P=-10.40%	L=10.48m P=-8.07%	L=11.85m P=-7.93%	L=12.16m P=-7.34%	L=8.81m P=-6.30%	L=10.52m P=-1.77%	L=5.56m P=-10.7%	L=5.56m P=-10.7%	L=5.56m P=-10.7%	L=5.56m P=-10.7%	

Coupe C C'

Longueur : 71.35
 — profils
 Echelle X = 1/1000
 Echelle Y = 1/500
 P.C. = 245

LONGUEUR 72mètres / pente 6.7 %


Point	1	3	4	5	6	7	8			
Distance	0.00	9.70	10.78	11.25	10.77	11.12	58.22	65.75	71.35	
Altitude profils	256.50	257.40	256.67	255.88	255.09	254.22	253.47	253.16	251.84	251.65
Pentes et rampes profils	L=9.70m P=-7.49%	L=10.78m P=-7.29%	L=11.25m P=-7.03%	L=10.77m P=-8.10%	L=11.12m P=-6.75%	L=11.12m P=-6.75%	L=11.12m P=-6.75%	L=11.12m P=-6.75%	L=11.12m P=-6.75%	L=11.12m P=-6.75%



1 / VUE DU TERRAIN DEPUIS LA DESSERTE EST

PA 3 | PLAN ETAT ACTUEL DU TERRAIN ECH 500

PERMIS D'AMENAGER
LA TOUCHE EXTENSION DU VILLAGE
mairie de LA TOUCHE | OCTOBRE 2020

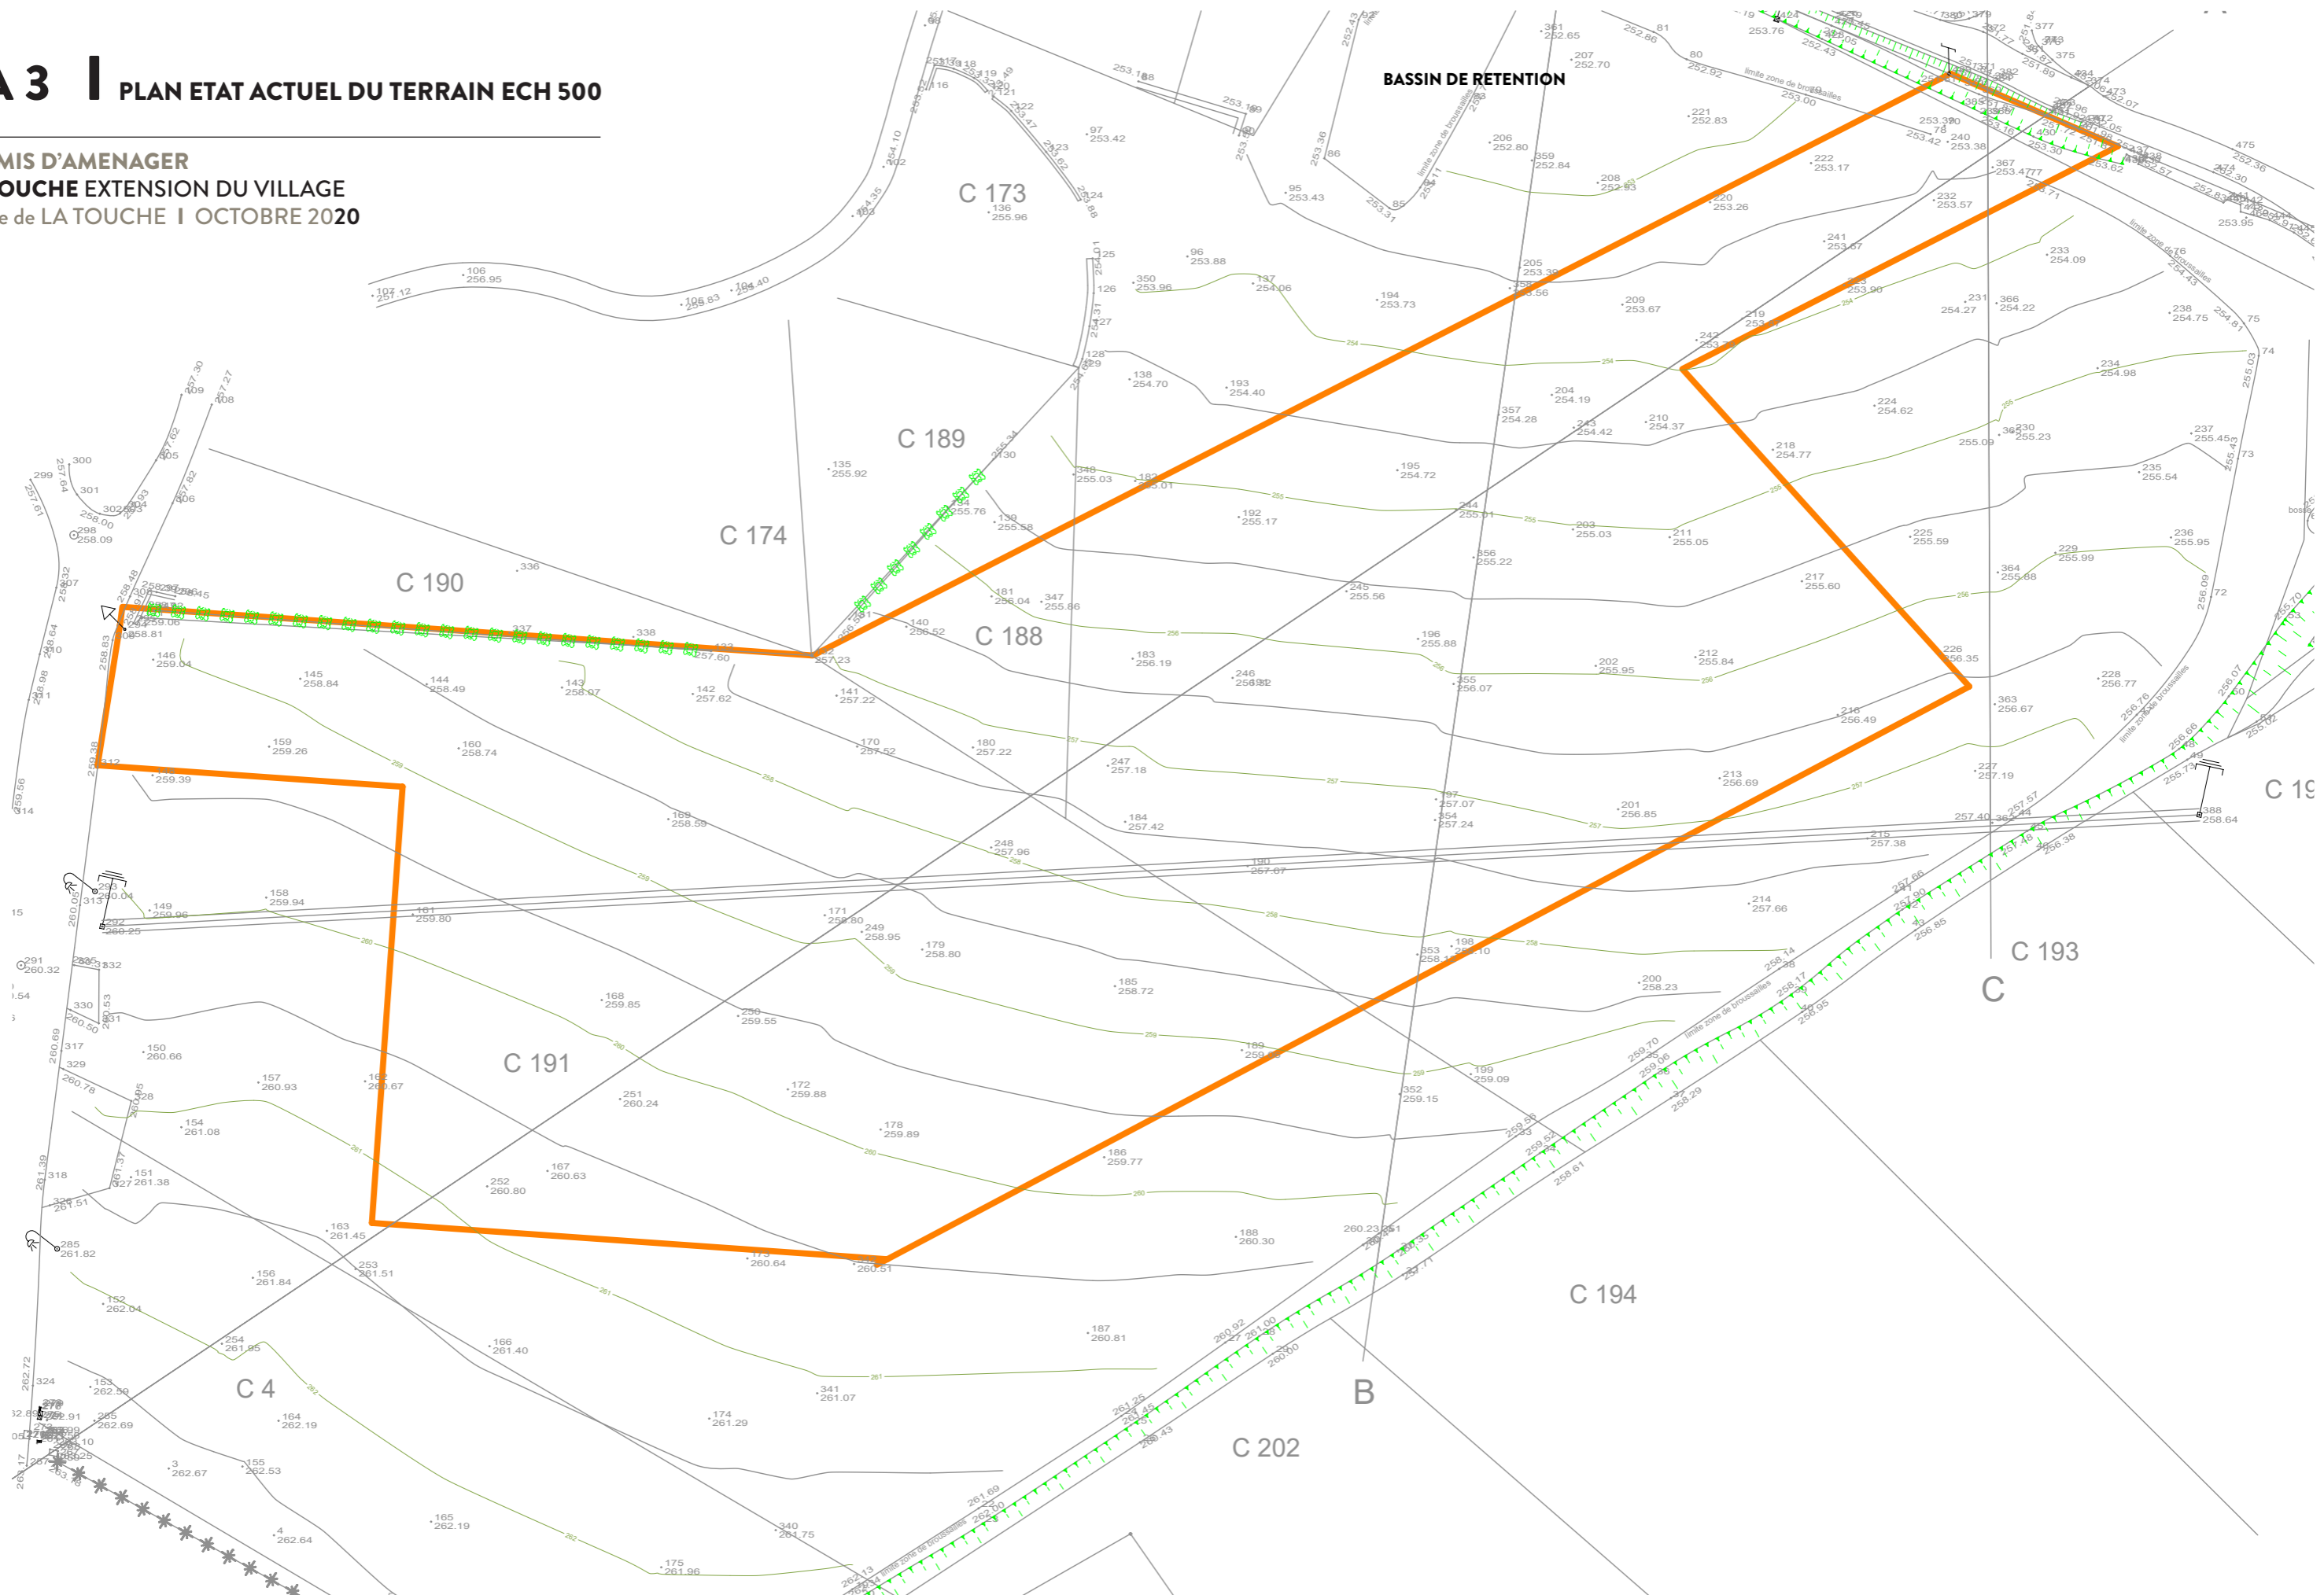

PA 4 | PLAN DE COMPOSITION ECH 500

PERMIS D'AMENAGER
 LA TOUCHE EXTENSION DU VILLAGE
 mairie de LA TOUCHE | OCTOBRE 2020




PA 6 | PHOTOGRAPHIE ENVIRONNEMENT PROCHE
PA 7 | PHOTOGRAPHIE ENVIRONNEMENT LOINTAIN

PERMIS D'AMENAGER
LA TOUCHE EXTENSION DU VILLAGE
mairie de LA TOUCHE | OCTOBRE 2020



VUE LOINTAIN

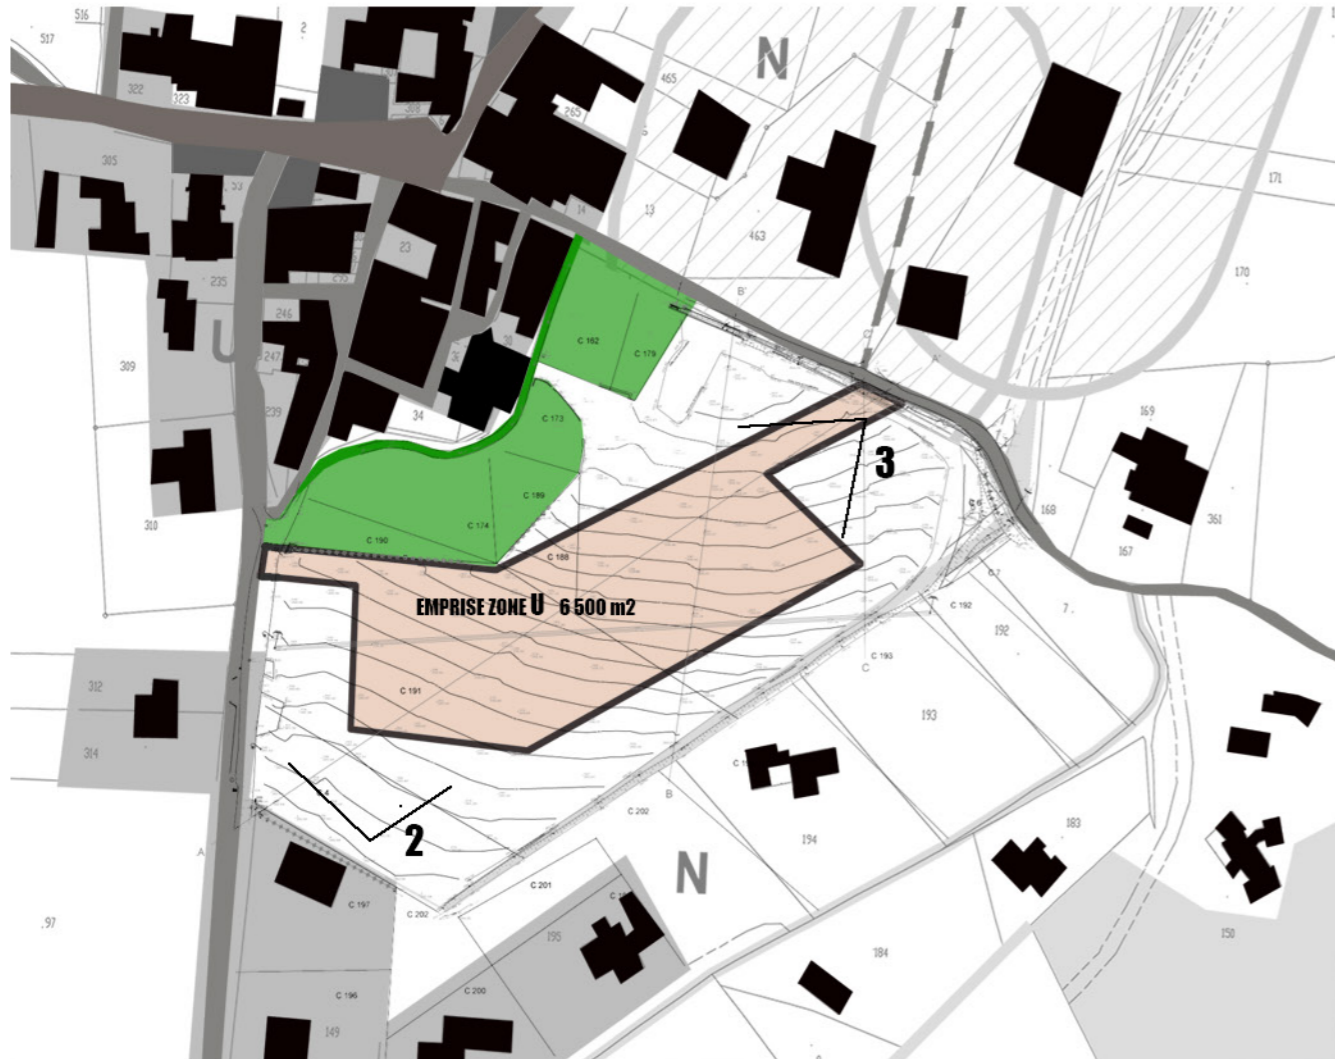

2/ VUE DU TERRAIN DEPUIS LE SUD



PA 9 | HYPOTHESE D'IMPLANTATION ECH 500

PERMIS D'AMENAGER
 LA TOUCHE EXTENSION DU VILLAGE
 mairie de LA TOUCHE | OCTOBRE 2020

