DEPARTEMENT DE LA VENDEE

Commune de LONGEVILLE-SUR-MER

RUE DE LATTRE DE TASSIGNY

AVANT PROJET SOMMAIRE

DOSSIER	*ME18.015*
Référence AUTOCAD	*ME18.015.DWG*
Référence PLAN	*ME18.015-APS-a.PDF*
Planimétrie	*RGF93-CC47*
Nivellement	*NGF-IGN69*

Echelle : 1/200

Indice	Date	Dessinateur	Vérificateur	Modifications
A	*14/10/2019*	*J. BARRE*	*-*	*Avant Projet Sommaire*

GÉOUEST
DES EXPERTS POUR DES CONSEILS SUR MESURE
www.geouest.fr

26 rue J.Y. Cousteau - BP 50352
85009 LA ROCHE-SUR-YON CEDEX
Tél. 02 51 37 27 30 - contact@geouest.fr

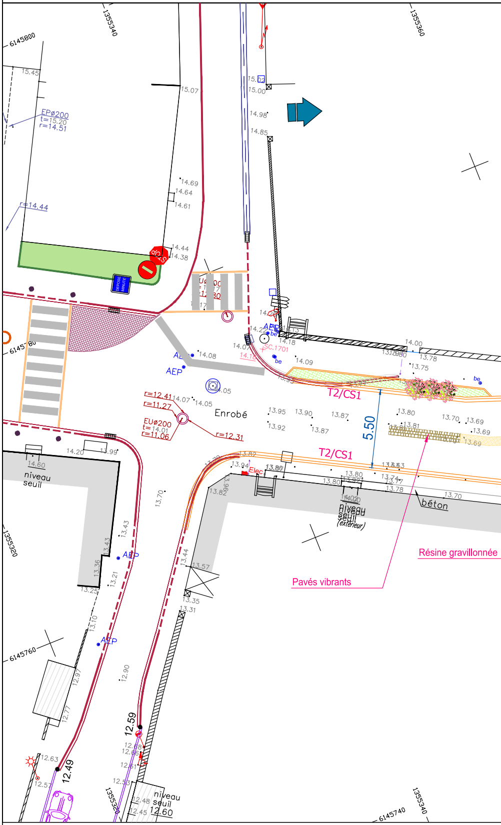
1355340
1355360
6145800
6145780
6145760
6145740
1355320
EPø200
t=15.20
r=14.51
r=14.44
15.45
15.07
15.00
14.98
14.85
14.69
14.64
14.61
14.44
14.38
STOP
DEPOSE MINUTE
AEP
be
SC.1701
14.08
14.09
14.05
r=12.41
r=11.27
EUø200
t=14.01
r=11.06
r=12.31
Enrobé
13.95
13.90
13.87
13.92
T2/CS1
5.50
14.00
13.78
13.75
13.80
13.70
13.69
14.20
13.99
14.60
niveau seuil
Elec
13.80
niveau seuil (extérieur)
béton
Résine gravillonnée
Pavés vibrants
13.43
13.36
13.21
13.25
13.10
13.44
13.57
13.35
13.31
12.97
12.90
12.77
12.63
12.59
12.49
12.57
12.53
12.48
12.45
12.60
niveau seuil

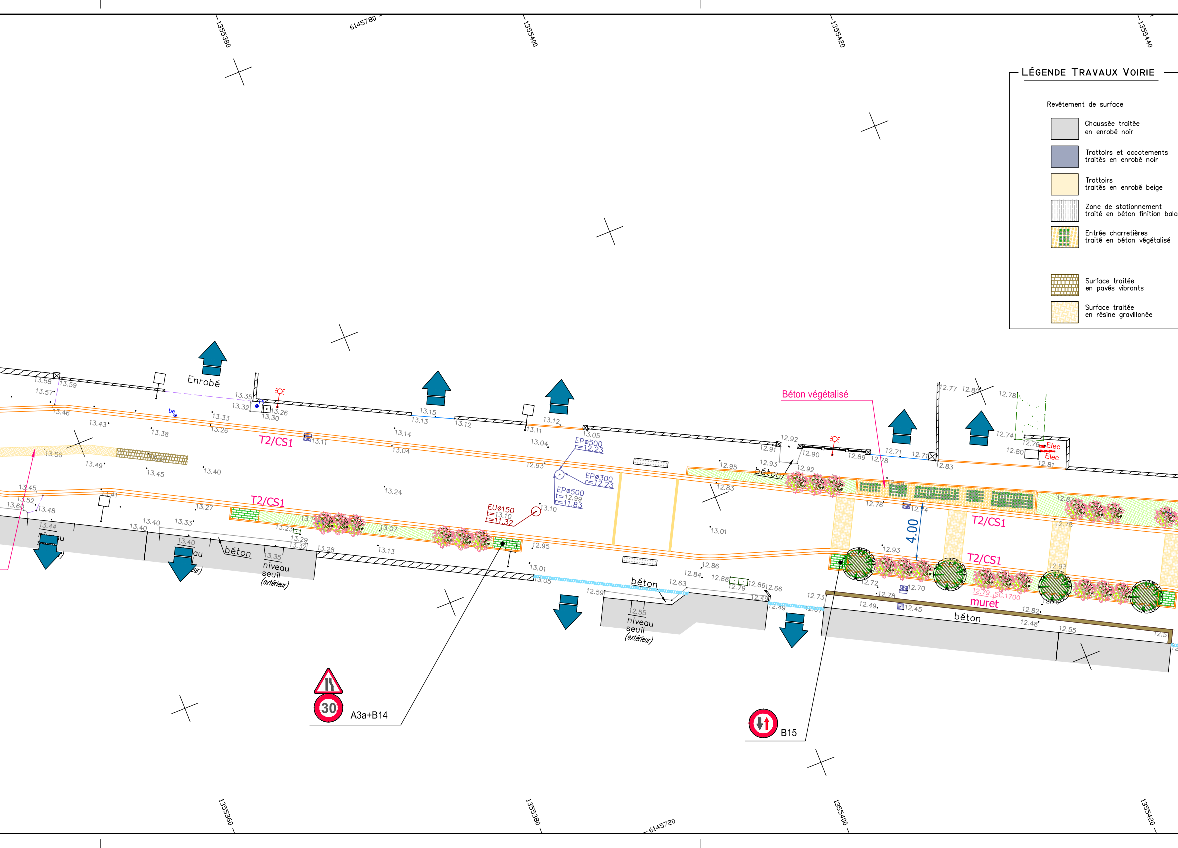

LÉGENDE TRAVAUX VOIRIE
Revêtement de surface
Chaussée traitée en enrobé noir
Trottoirs et accotements traités en enrobé noir
Trottoirs traités en enrobé beige
Zone de stationnement traité en béton finition bala
Entrée charretières traité en béton végétalisé
Surface traitée en pavés vibrants
Surface traitée en résine gravillonée
1355380
6145780
1355400
1355420
1355440
1355360
1355380
6145720
1355400
1355420
Enrobé
T2/CS1
T2/CS1
T2/CS1
T2/CS1
T2/CS1
Béton végétalisé
béton
béton
béton
béton
béton
niveau seuil (extérieur)
niveau seuil (extérieur)
EPø500 r=12.23
EPø300 r=12.23
EPø500 t=12.99 r=11.83
EUø150 t=13.10 r=11.32
4.00
muret
SC.1700
Elec
Elec
be
30
A3a+B14
B15
13.58
13.59
13.57
13.46
13.43
13.38
13.56
13.49
13.45
13.40
13.35
13.32
13.26
13.30
13.33
13.26
13.11
13.15
13.13
13.14
13.04
13.12
13.12
13.11
13.04
13.05
12.93
12.92
12.91
12.93
12.90
12.89
12.78
12.71
12.71
12.83
12.92
12.95
12.83
12.77
12.80
12.78
12.74
12.76
12.80
12.81
13.45
13.52
13.60
13.48
13.41
13.27
13.24
13.10
13.01
13.44
13.40
13.40
13.33
13.40
13.23
13.29
13.32
13.35
13.28
13.07
13.13
12.95
13.01
13.05
12.86
12.84
12.88
12.79
12.86
12.66
12.63
12.59
12.55
12.49
12.49
12.73
12.67
12.76
12.74
12.87
12.78
12.93
12.93
12.72
12.70
12.78
12.79
12.49
12.45
12.82
12.48
12.55

Végétation

🟩 Surfaces paysagée

Arbre tige ou cépée
(essence à définir)

Arbre existant

yée

BETON VEGETALISE

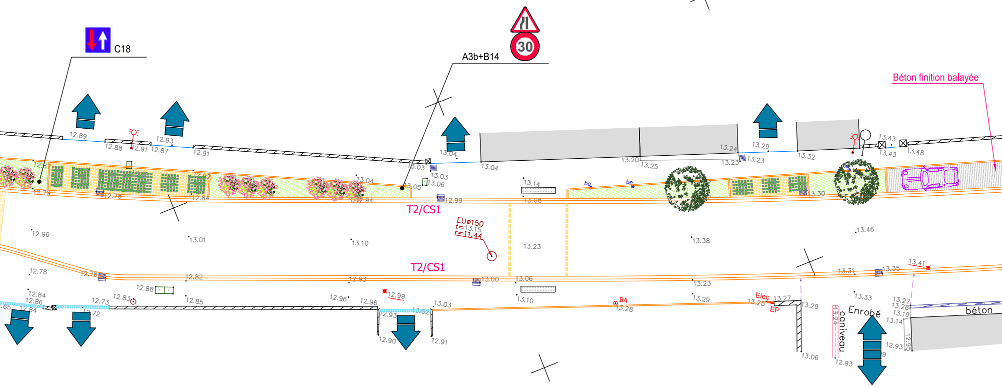

C18
A3b+B14
30
Béton finition balayée
T2/CS1
T2/CS1
EUø150
t=13.15
f=11.44
be
be
BA
Elec
EP
Enrobé
caniveau
béton
12.89
12.88
12.91
12.93
12.87
12.91
13.04
13.03
13.03
13.06
13.05
13.04
13.20
13.25
13.24
13.29
13.23
13.23
13.32
13.43
13.43
13.48
12.81
12.79
12.78
12.84
12.92
13.04
12.94
12.99
13.14
13.08
13.30
12.96
13.01
13.10
13.23
13.38
13.46
12.78
12.76
12.82
12.93
13.00
13.06
13.31
13.35
13.41
12.84
12.86
12.84
12.73
12.72
12.83
12.88
12.85
12.96
12.96
12.99
12.93
13.02
13.03
12.90
12.91
13.10
13.28
13.23
13.29
13.27
13.25
13.29
13.06
13.33
13.24
12.93
13.27
13.28
13.19
13.14
12.93
12.95

1355460
1355480
6145740
1355500
1355440
6145700
1355460
1355480

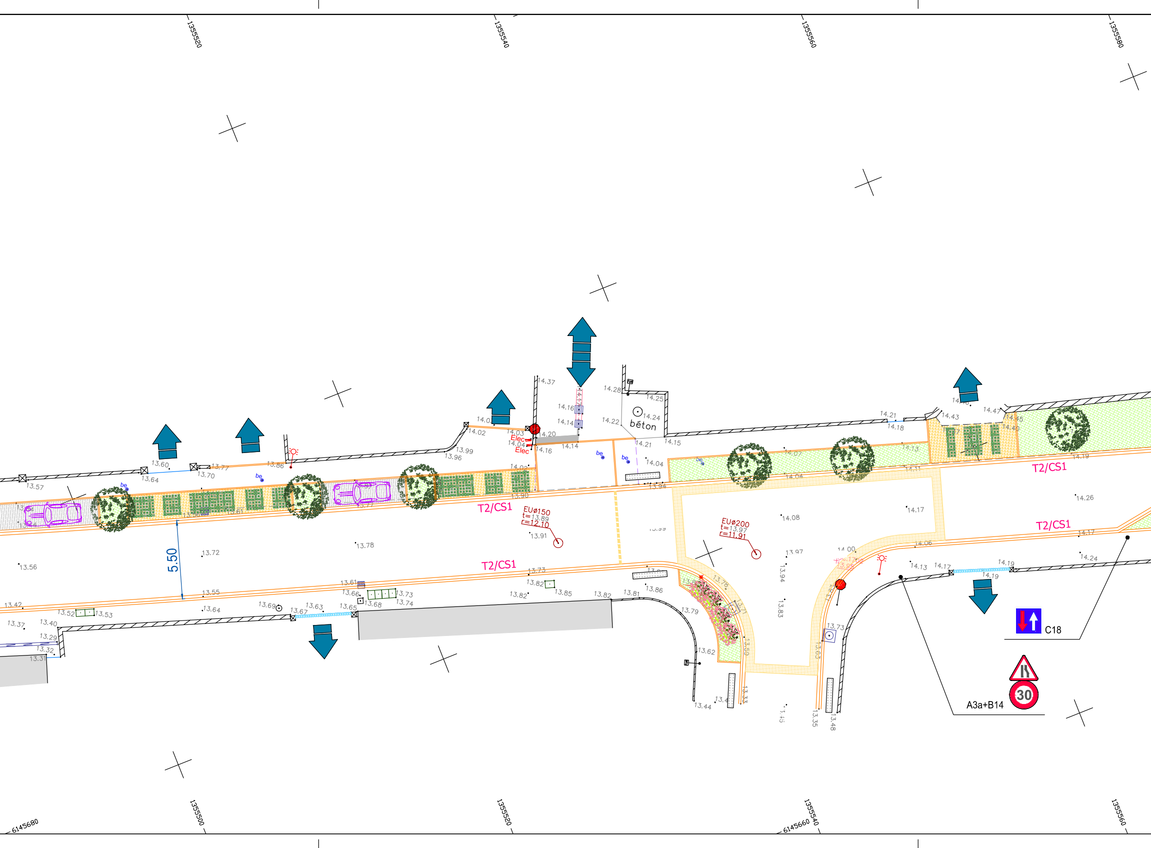
1355520
1355540
1355560
1355580
1355500
1355520
1355540
1355560
6145680
6145660
T2/CS1
T2/CS1
T2/CS1
T2/CS1
EUø150
t=13.89
r=12.10
EUø200
t=13.97
r=11.91
béton
Elec
Elec
be
5.50
C18
A3a+B14
30
14.37
14.28
14.25
14.24
14.22
14.21
14.20
14.16
14.14
14.15
14.03
14.04
14.02
13.99
13.96
13.86
13.77
13.70
13.60
13.64
13.57
13.56
13.72
13.78
13.91
13.55
13.42
13.37
13.40
13.29
13.32
13.31
13.52
13.53
13.64
13.69
13.67
13.63
13.65
13.66
13.68
13.61
13.73
13.74
13.82
13.85
13.81
13.86
13.79
13.62
13.44
13.59
13.33
14.08
14.17
14.26
14.06
14.17
14.24
14.19
14.19
14.17
14.13
14.00
13.97
13.94
13.83
13.73
13.35
13.48
14.21
14.18
14.43
14.47
14.45
14.40
14.13
14.11
14.07
14.04
14.19
13.94

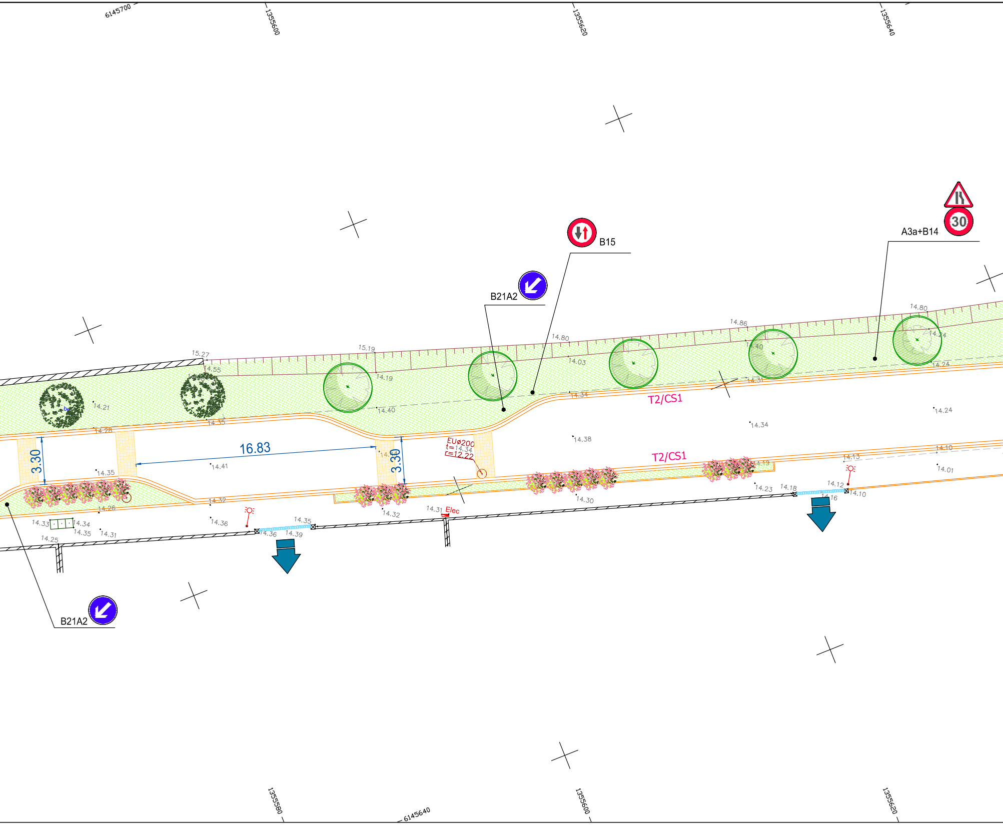
6145700
1355600
1355620
1355640
B21A2
B15
A3a+B14
30
T2/CS1
T2/CS1
16.83
3.30
3.30
EUø200
t=14.34
r=12.22
Elec
15.27
14.55
15.19
14.19
14.40
14.80
14.03
14.34
14.86
14.40
14.31
14.80
14.24
14.24
14.21
14.28
14.35
14.41
14.38
14.34
14.35
14.32
14.26
14.36
14.32
14.31
14.30
14.23
14.18
14.12
14.16
14.10
14.13
14.10
14.01
14.19
14.33
14.34
14.35
14.31
14.25
14.35
14.36
14.39
1355580
1355600
1355620
6145640

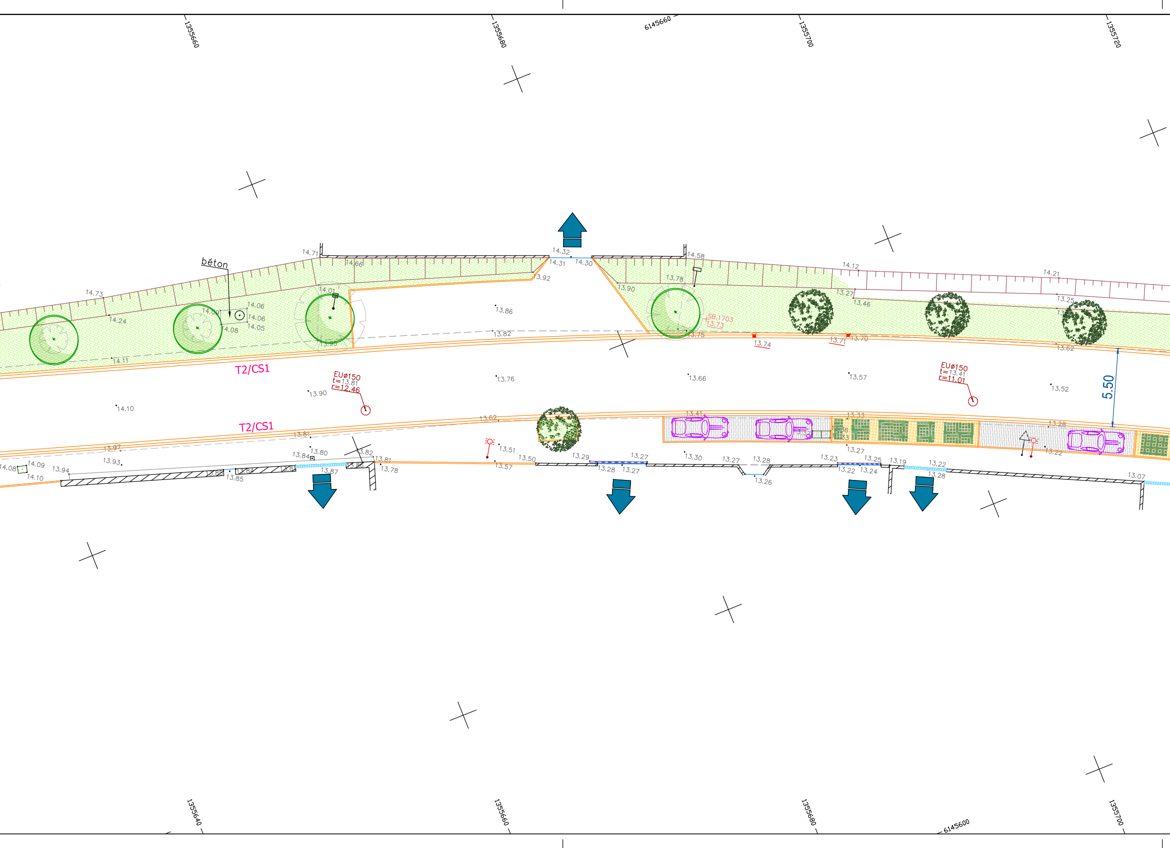
1355660
1355680
6145660
1355700
1355720
béton
14.71
14.66
14.32
14.31
14.30
14.58
14.12
14.21
14.73
14.24
14.06
14.06
14.05
14.09
14.08
14.01
13.92
13.86
13.90
13.78
13.27
13.46
13.25
14.11
13.95
13.82
13.75
SB.1703
13.73
13.74
13.71
13.70
13.62
T2/CS1
EUø150
t=13.81
r=12.46
13.90
14.10
13.76
13.66
13.57
EUø150
t=13.41
r=11.01
13.52
5.50
T2/CS1
13.62
13.41
13.33
13.28
13.81
13.97
13.93
13.80
13.84
13.82
13.81
13.78
13.51
13.50
13.57
13.29
13.27
13.28
13.27
13.30
13.27
13.28
13.26
13.23
13.27
13.25
13.22
13.24
13.19
13.22
13.28
13.22
13.07
14.08
14.09
14.10
13.94
13.85
13.87
1355640
1355660
1355680
1355700
6145600

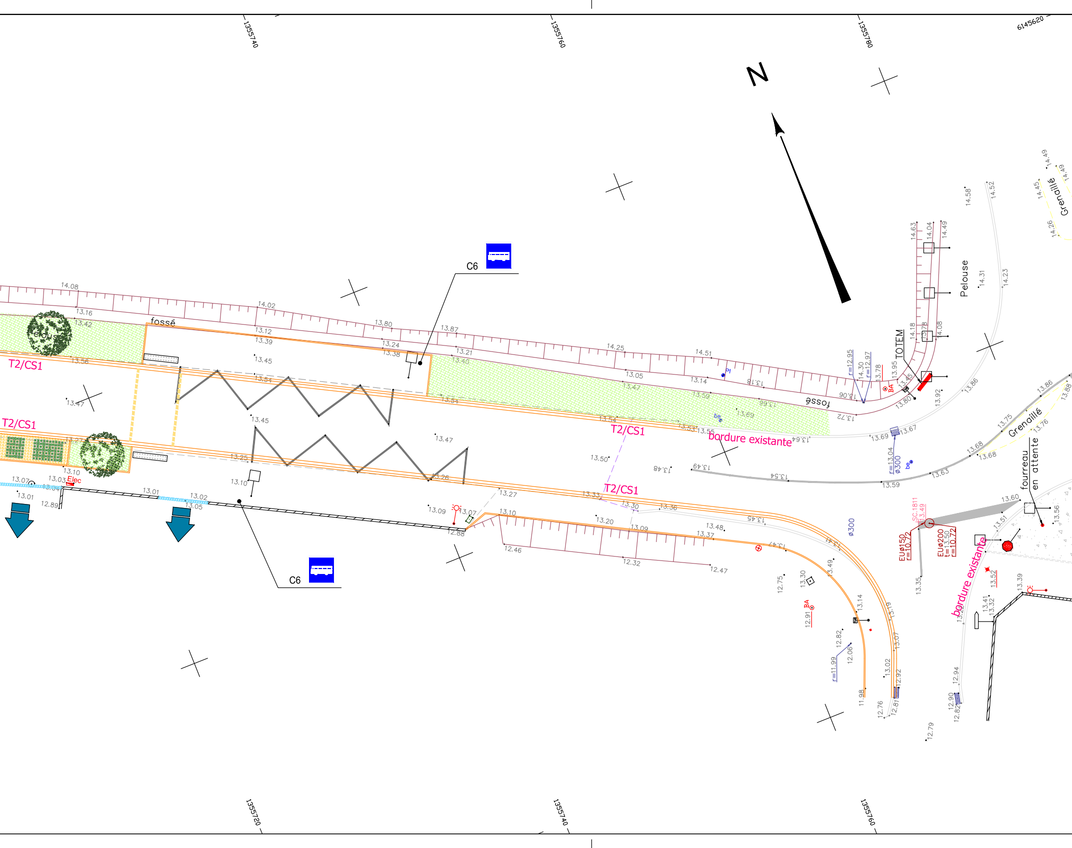

1355740
1355760
1355780
6145620
N
C6
C6
fossé
fossé
T2/CS1
T2/CS1
T2/CS1
T2/CS1
bordure existante
bordure existante
Pelouse
Pelouse
Grenaillé
Grenaillé
TOTEM
fourreau en attente
Elec
BA
BA
ø300
ø300
EUø150 r=10.72
EUø200 t=13.50 r=10.72
SC.1811 13.49
r=12.95
r=12.97
r=13.04
r=11.99
1355720
1355740
1355760

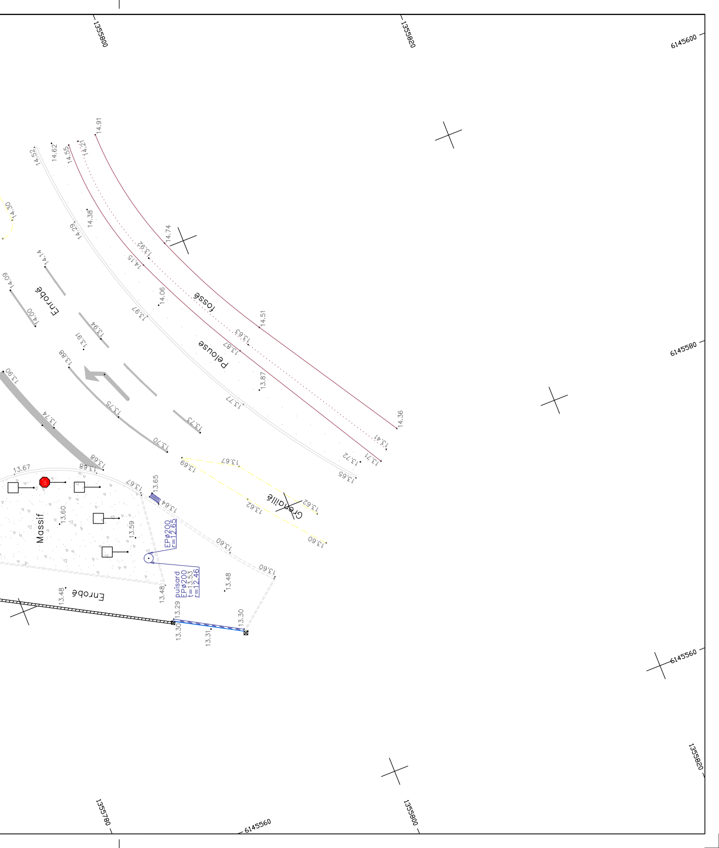
1355800
1355820
6145600
14.91
14.21
14.55
14.62
14.52
14.30
14.38
14.29
14.74
13.92
14.15
14.14
14.09
Enrobé
14.00
14.06
13.97
fossé
14.51
13.94
13.91
13.63
13.87
Pelouse
6145580
13.88
13.90
13.87
13.75
13.77
14.36
13.74
13.73
13.41
13.70
13.72
13.71
13.65
13.68
13.67
13.68
13.69
13.67
13.67
13.65
13.64
13.62
Grenaille
13.62
13.60
13.60
Massif
13.60
13.59
EPø200
r=12.65
13.60
puisard
EPø200
t=13.53
r=12.46
13.48
Enrobé
13.48
13.48
13.29
13.30
13.30
13.31
6145560
1355820
1355780
6145560
1355800