


**COMMUNE DE TREVENEUC**  
**RESEAU D'ALIMENTATION EN EAU POTABLE**




INDICES	DATES	MODIFICATIONS	DESSINE PAR	VERIFIE PAR

DOSSIER : 430	PLAN N° : 1	ECHELLE : 1:5 000
DATE : 26/02/2013	DESSINE PAR : AH	VERIFIE PAR : JG
DEPARTEMENT DU SERVICE : 22	RESEAU : TREVENEUC	NATURE DU PLAN : RESEAUX

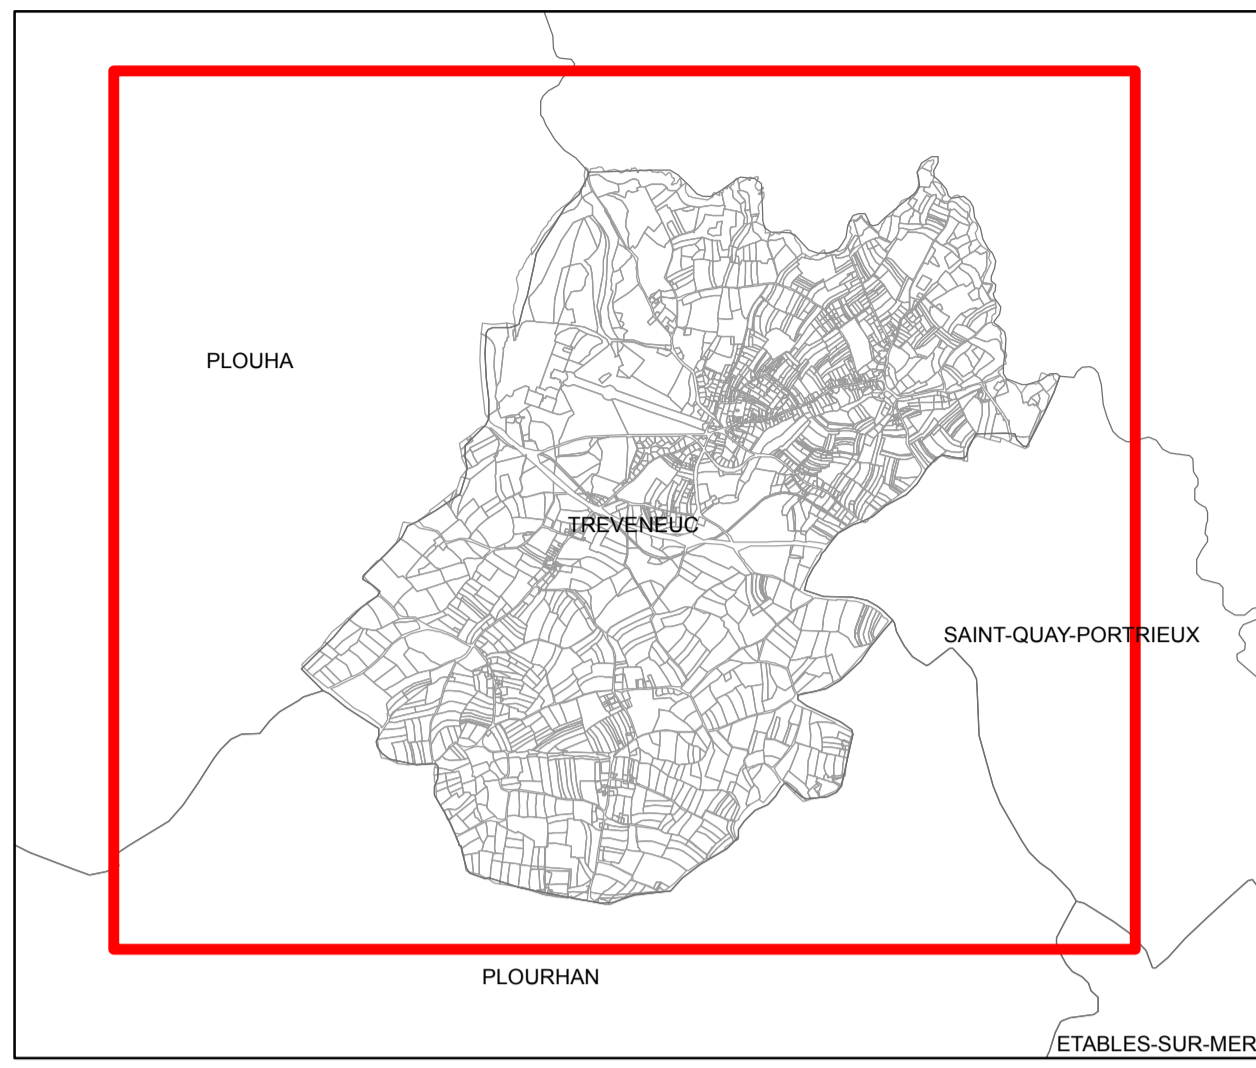

**PLAN GENERAL**

<p><b>ETAGE DE PRESSION</b></p> <ul style="list-style-type: none"> <li>Bourg</li> <li>Calvaire - Kerlan réduit</li> <li>Kerlan</li> <li>SDAEP</li> </ul>	<p><b>HYDRANTS</b></p> <ul style="list-style-type: none"> <li>Poteau incendie</li> <li>Réserve incendie</li> </ul>
<p><b>CANALISATION HS</b></p> <ul style="list-style-type: none"> <li></li> </ul>	<p><b>OUVRAGE DE PRESSION</b></p> <ul style="list-style-type: none"> <li>Hydrostab amont</li> <li>Hydrostab amont/aval</li> <li>Hydrostab aval</li> <li>Réducteur de pression</li> </ul>
<p><b>VANNE</b></p> <ul style="list-style-type: none"> <li>Vanne Ouverte</li> <li>Vanne Fermée</li> <li>Vanne Fermée - Sectorisation Temporaire</li> <li>Vanne Fermée - Sectorisation Permanente</li> </ul>	<p><b>RÉSERVOIR</b></p> <ul style="list-style-type: none"> <li>Réservoir au sol</li> <li>Réservoir sur tour</li> </ul>
<p><b>COMPTEUR</b></p> <ul style="list-style-type: none"> <li>Achat/Vente en gros</li> <li>Entre Etage Pression</li> <li>Recherche de fuite</li> <li>Non renseigné</li> </ul>	

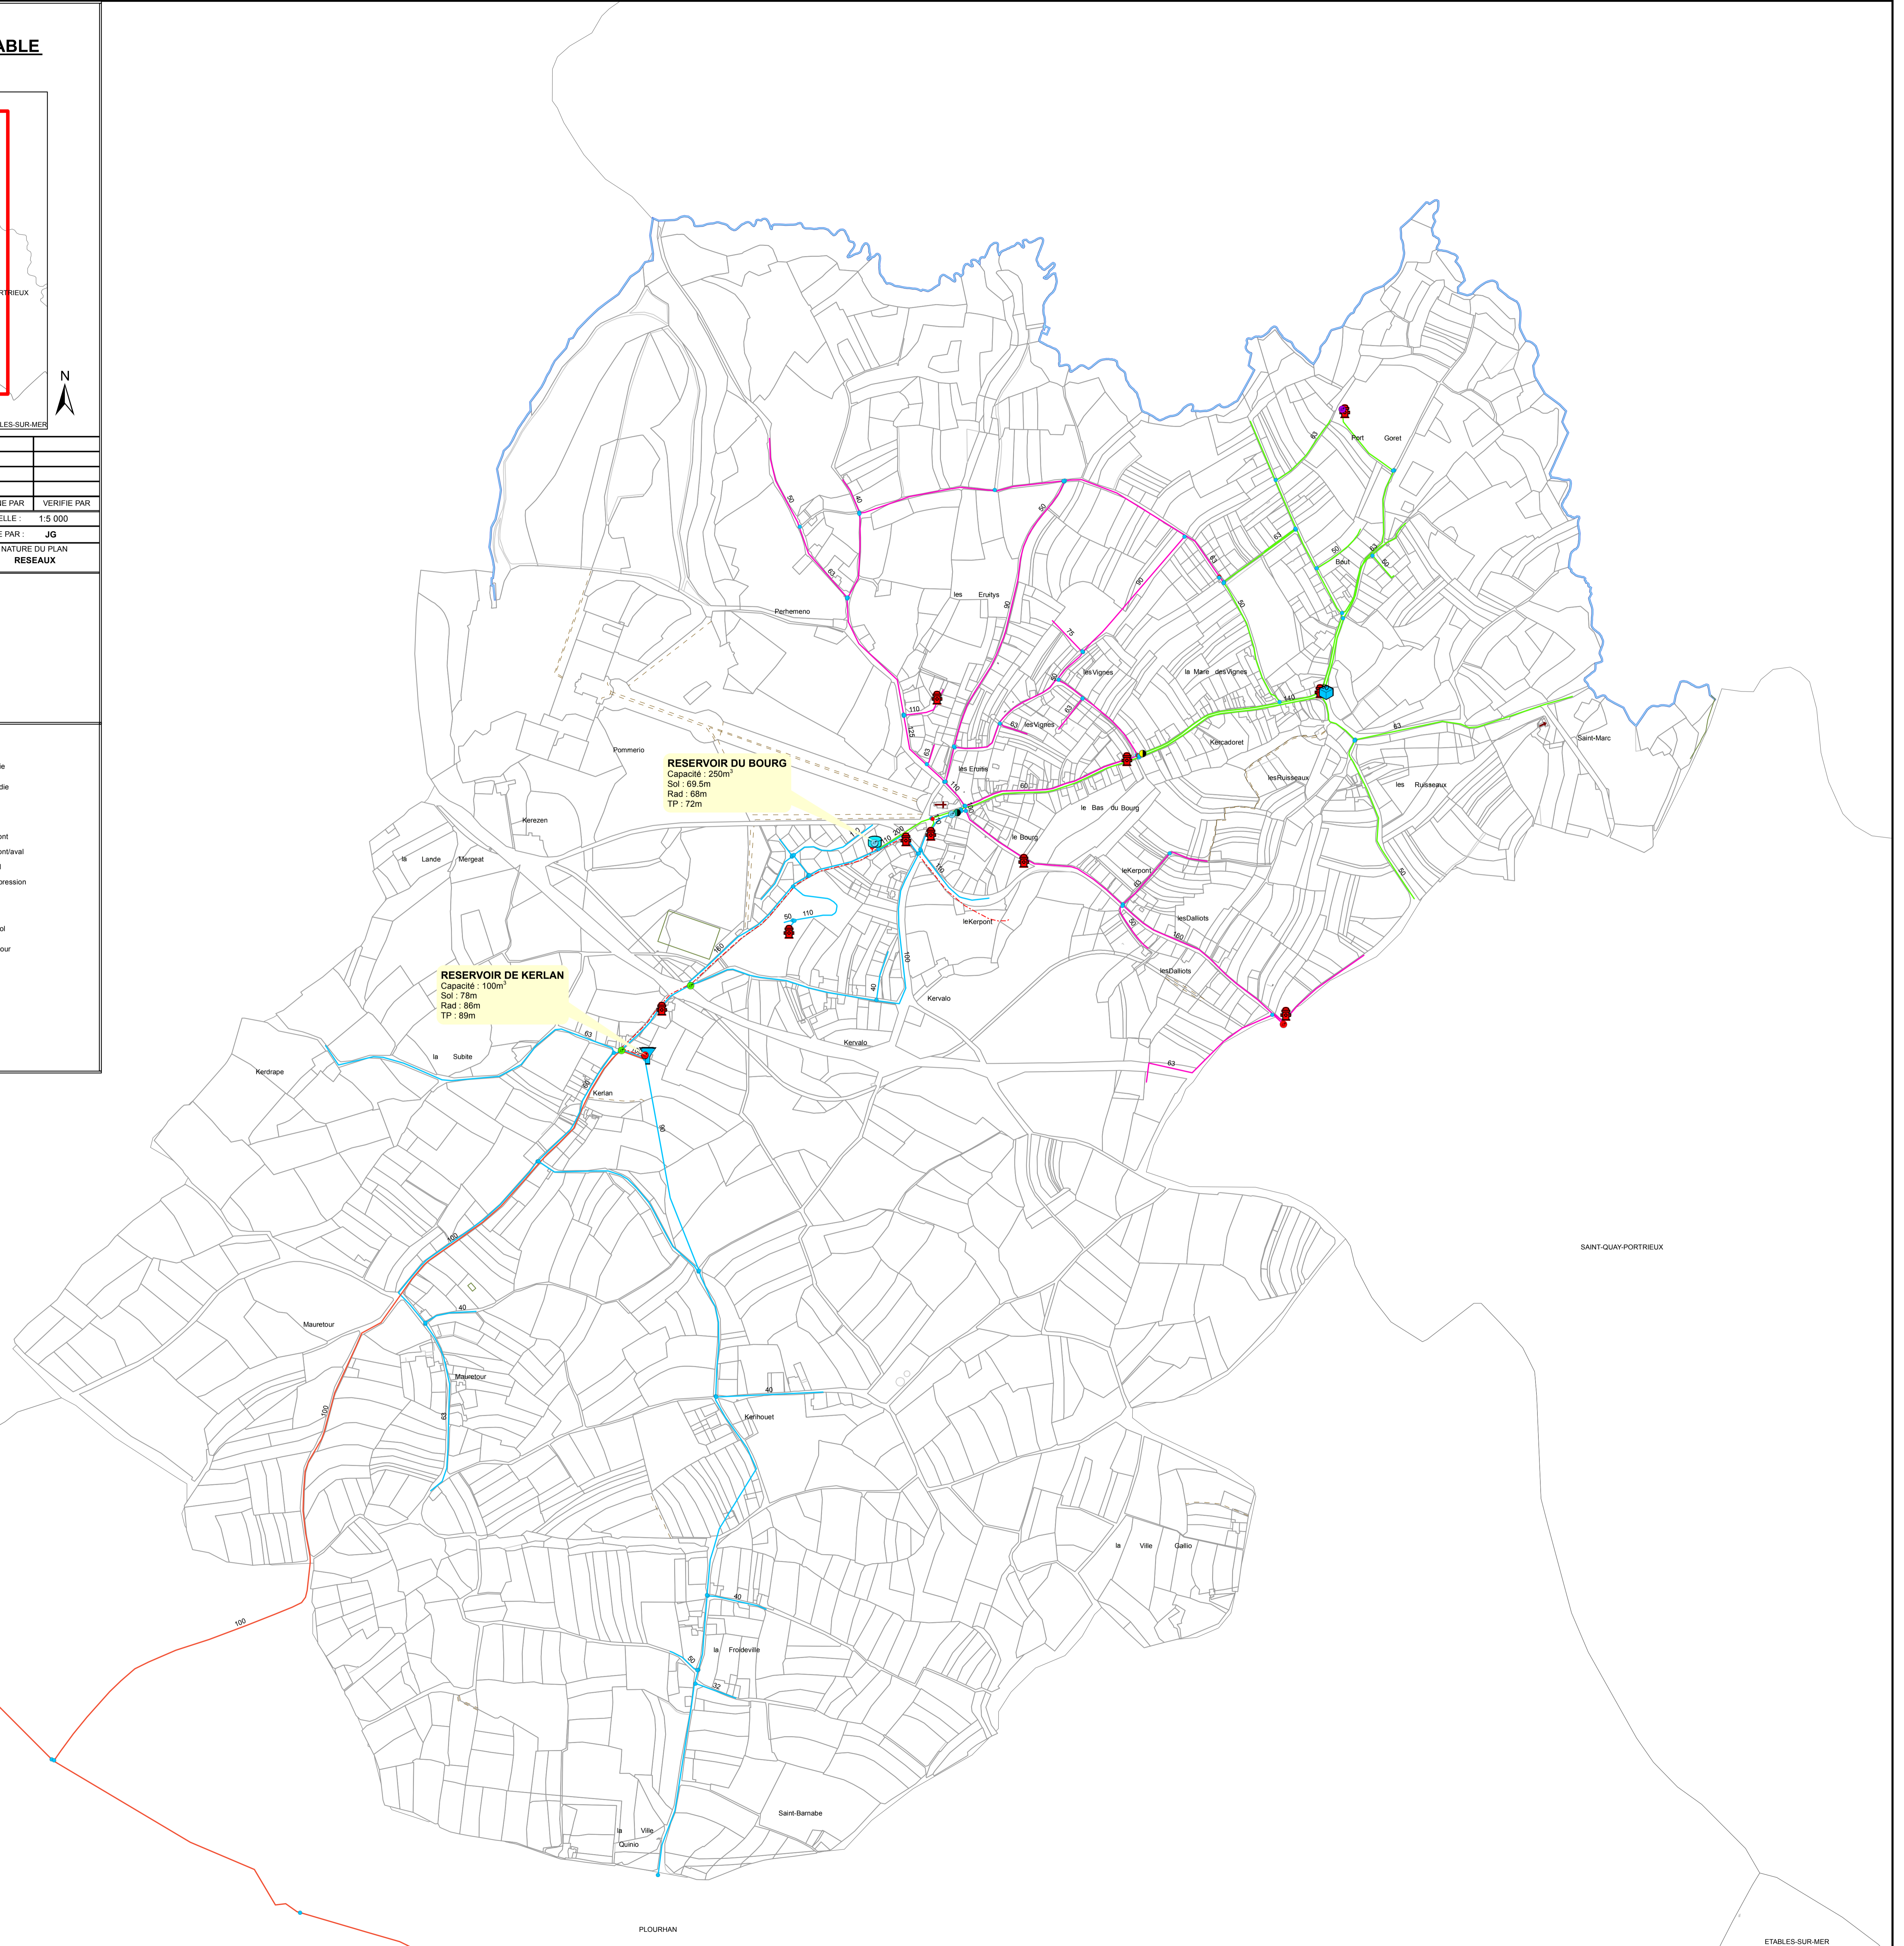

PLOURHAN

SANT-QUAY-PORTREUX

ETABLES-SUR-MER