


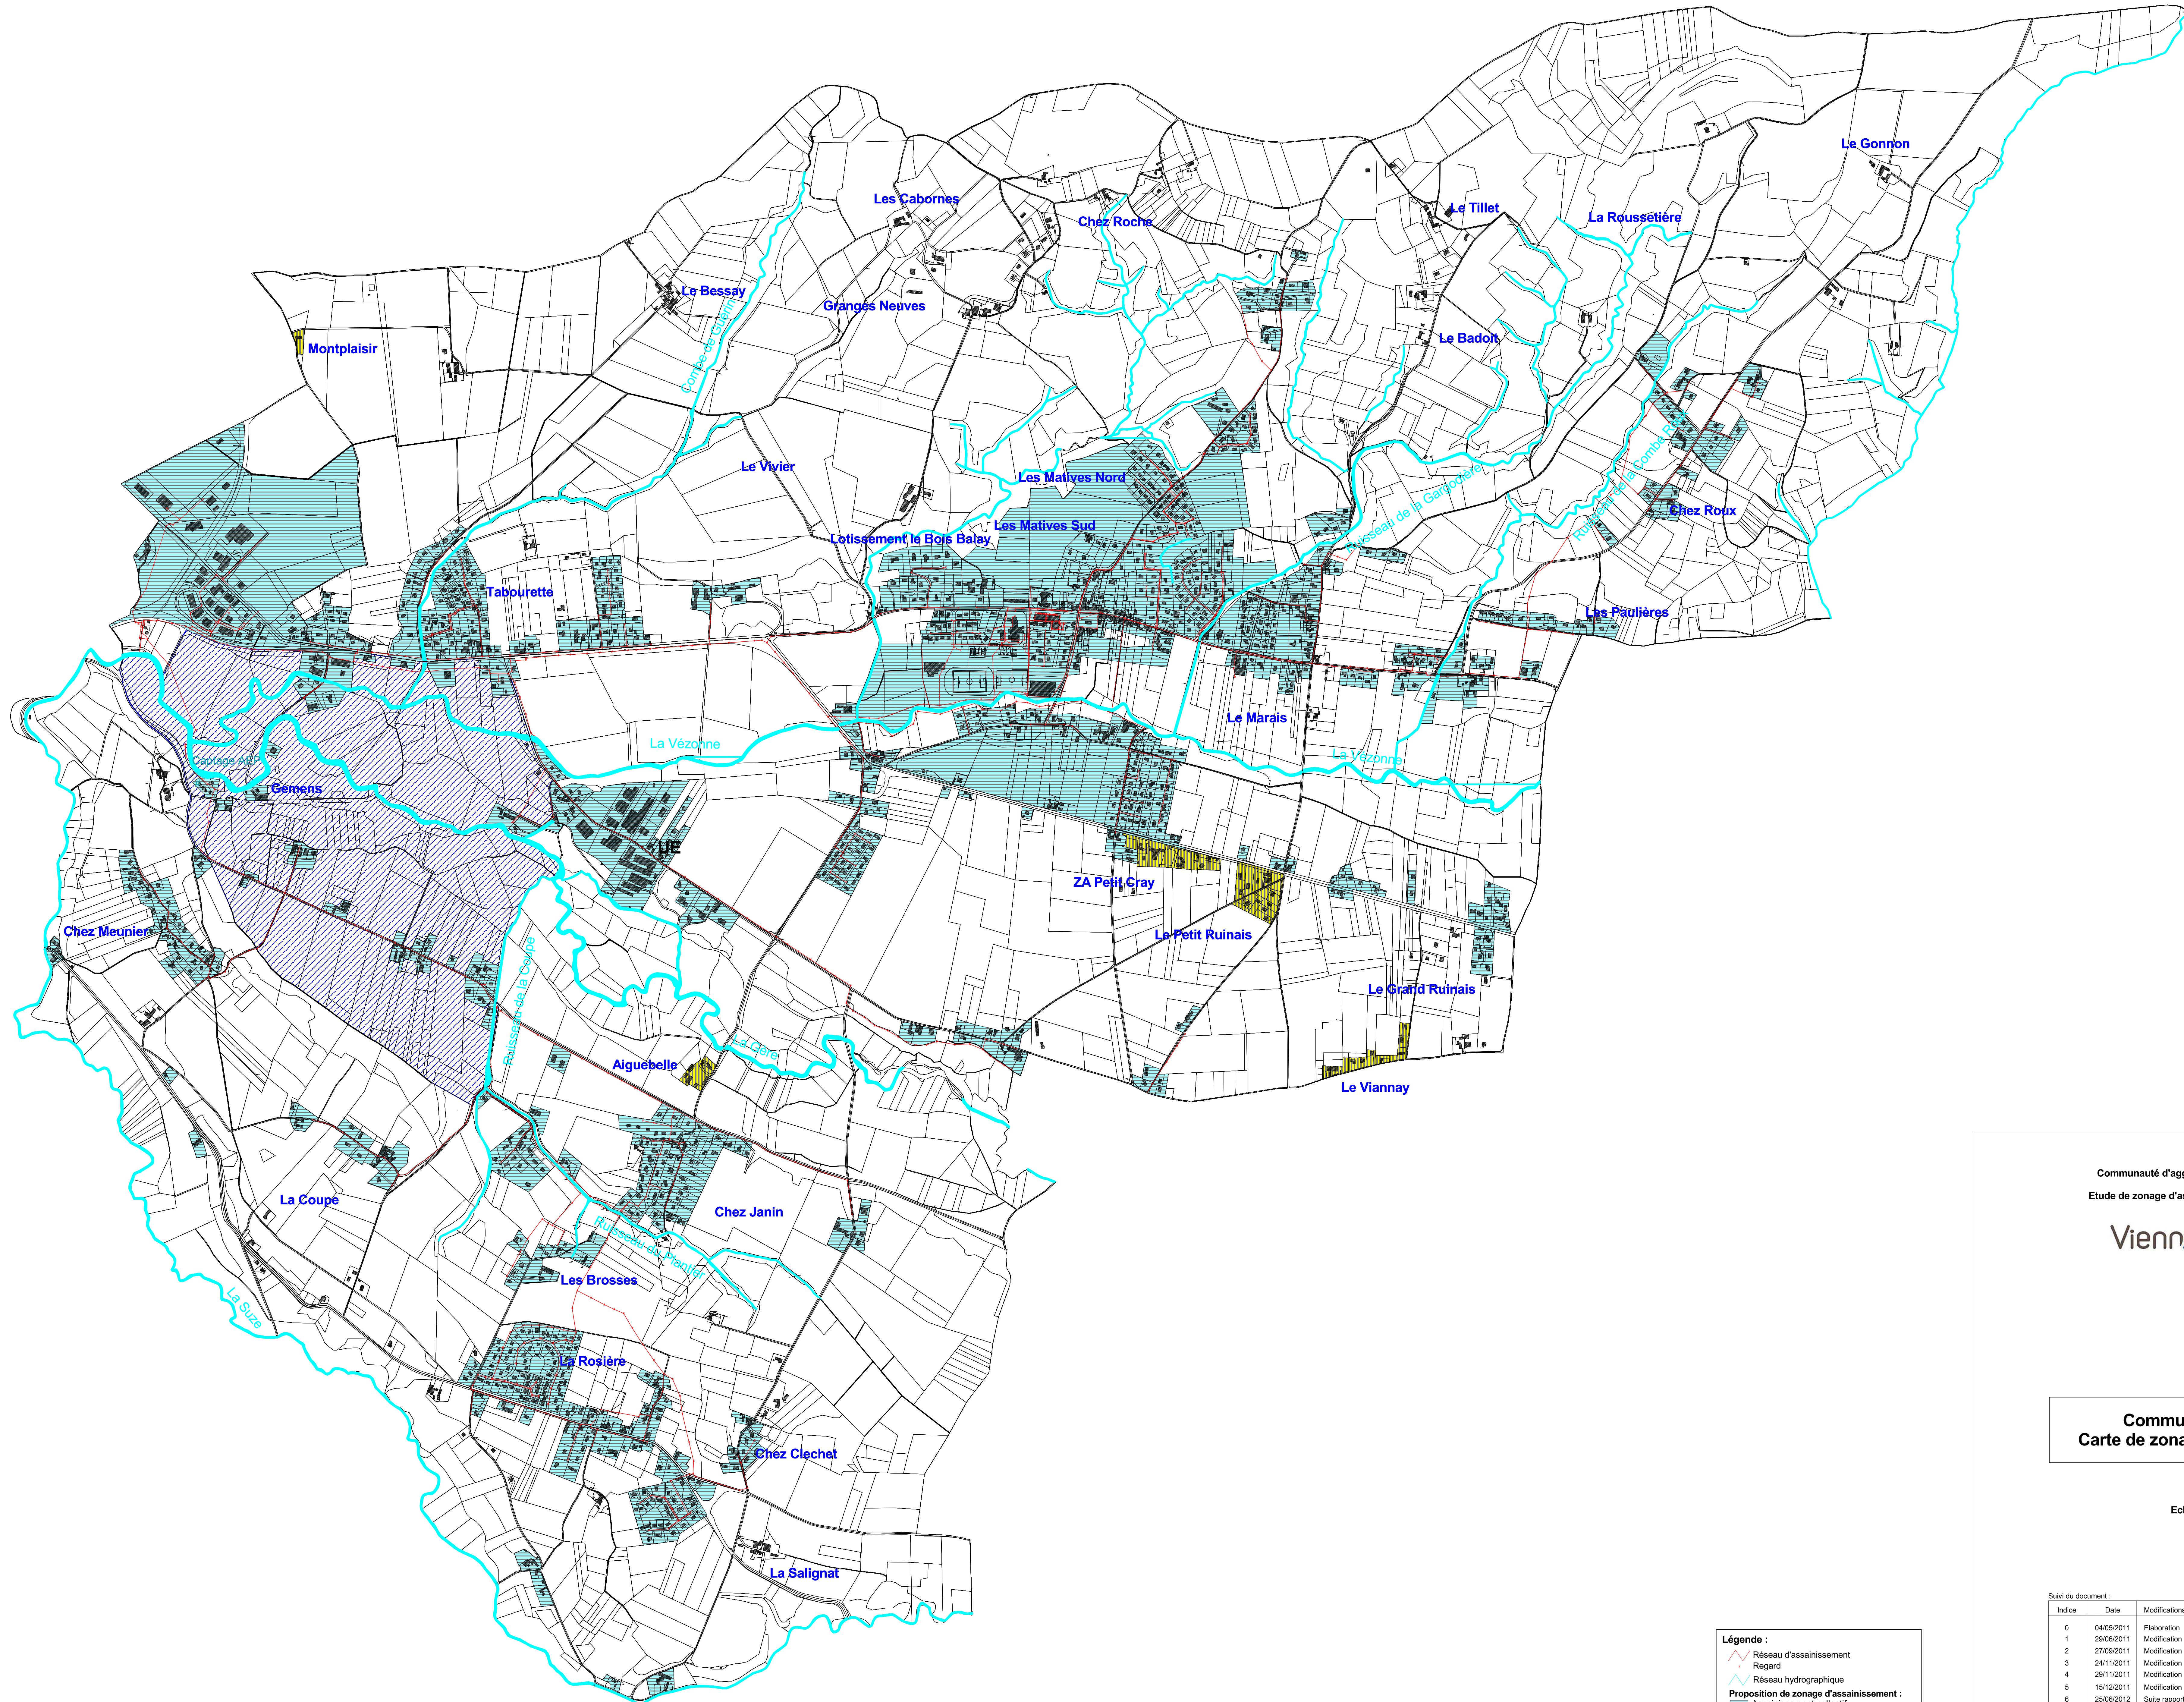

HSE04685N_projet_estrablin.apr JLF 15/12/2011

Communauté d'agglomération du Pays Viennois
Etude de zonage d'assainissement sur 8 communes



Commune d'Estrablin
Carte de zonage des eaux usées

Echelle : 1/7500^e

Suivi du document :		
Indice	Date	Modifications
0	04/05/2011	Elaboration
1	28/06/2011	Modification
2	27/09/2011	Modification
3	24/11/2011	Modification
4	28/11/2011	Modification
5	15/12/2011	Modification
6	25/06/2012	Suite rapport du Commissaire Enquêteur

Légende :

- Réseau d'assainissement
- Regard
- Réseau hydrographique

Proposition de zonage d'assainissement :

- Assainissement collectif
- Assainissement collectif futur
- Assainissement non collectif

— Périmètre de protection du captage AEP (en cours de révision)