


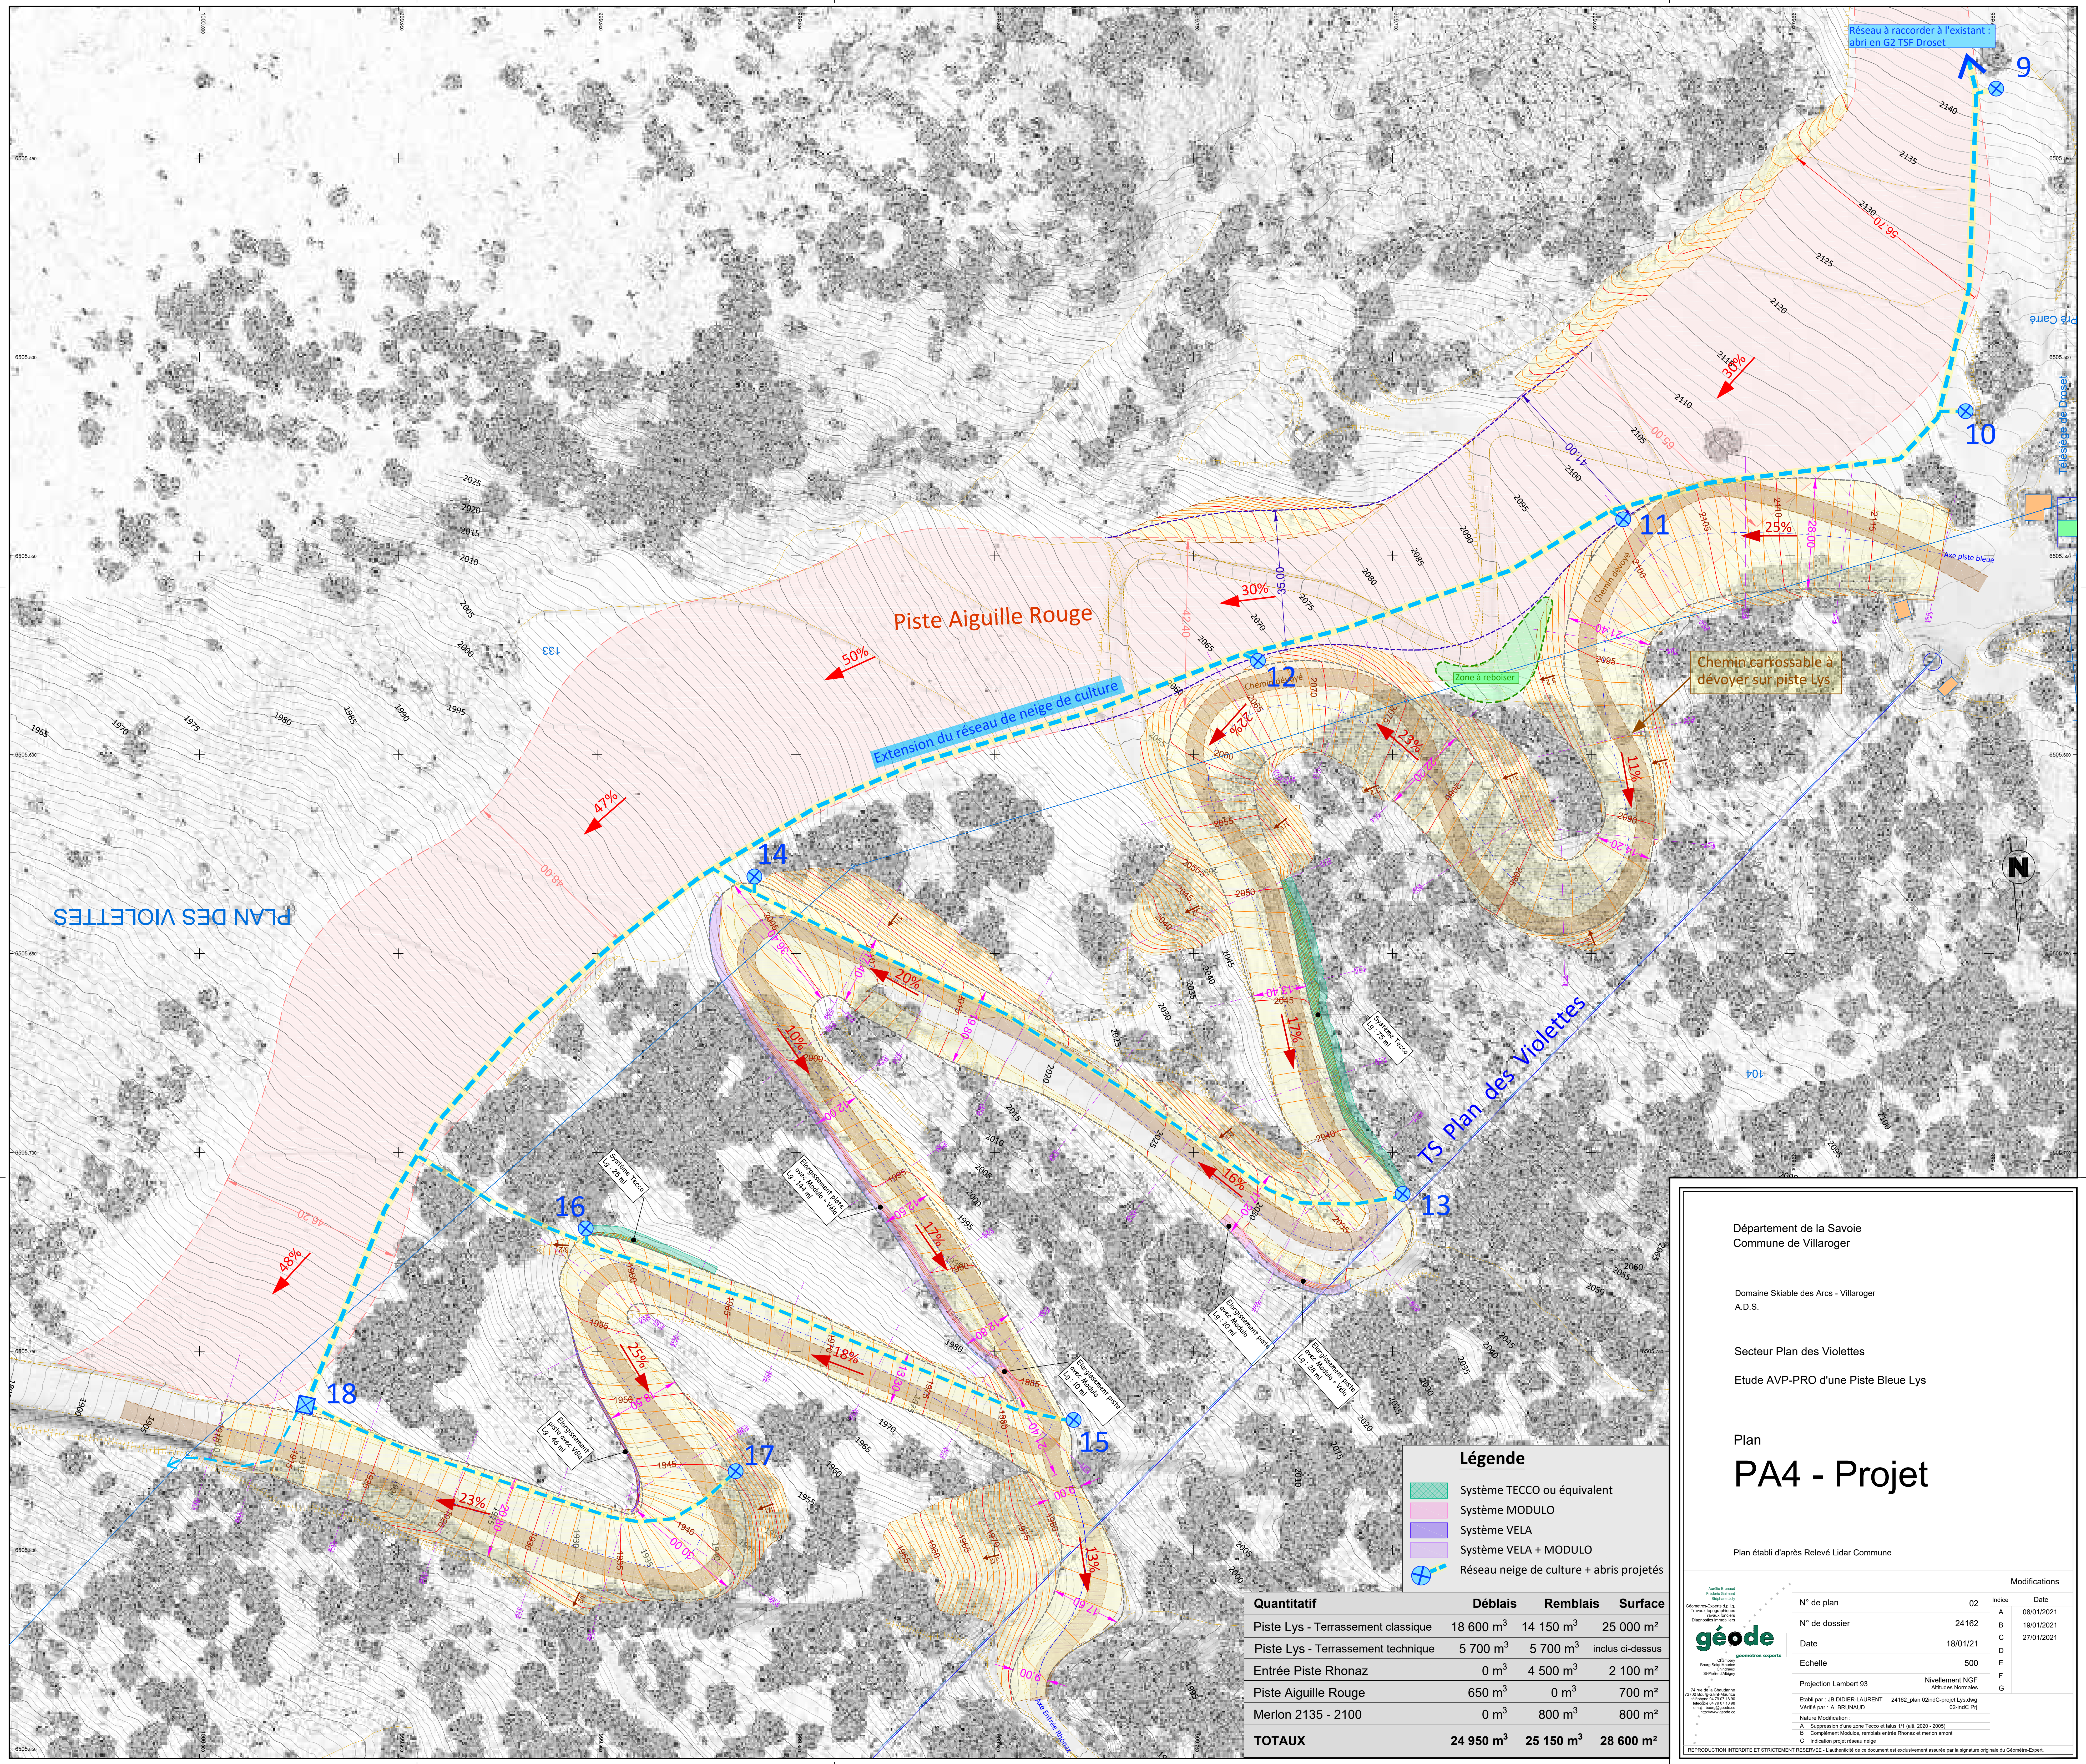

- Légende**
- Système TECCO ou équivalent
  - Système MODULO
  - Système VELA
  - Système VELA + MODULO
  - Réseau neige de culture + abris projetés

| Quantitatif                        | Déblais          | Remblais         | Surface          |
|------------------------------------|------------------|------------------|------------------|
| Piste Lys - Terrassement classique | 18 600 m³        | 14 150 m³        | 25 000 m²        |
| Piste Lys - Terrassement technique | 5 700 m³         | 5 700 m³         | inclus ci-dessus |
| Entrée Piste Rhonaz                | 0 m³             | 4 500 m³         | 2 100 m²         |
| Piste Aiguille Rouge               | 650 m³           | 0 m³             | 700 m²           |
| Merlon 2135 - 2100                 | 0 m³             | 800 m³           | 800 m²           |
| <b>TOTAUX</b>                      | <b>24 950 m³</b> | <b>25 150 m³</b> | <b>28 600 m²</b> |

Département de la Savoie  
Commune de Villaroger

Domaine Skiable des Arcs - Villaroger  
A.D.S.

Secteur Plan des Violettes  
Etude AVP-PRO d'une Piste Bleue Lys

Plan  
**PA4 - Projet**

Plan établi d'après Relevé Lidar Commune

Aurélien Brunard  
Projeteur Concept  
Bureau d'Etudes  
Travaux topographiques  
Travaux géométriques  
Diagnostique immobilière

**géode**  
géomètres experts

100 rue de la Chapelle  
72000 Brissac-Quintin  
Téléphone 02 53 78 10 10  
Email : geodes@geodes.fr  
www.geodes.fr

N° de plan02

N° de dossier24162

Date18/01/21

Echelle500

Projection Lambert 93

Nivellement NGF

Altitudes Normales

Elaboré par : JB DIDIER-LAURENT 24162\_plan G2+G3-projet Lys.dwg

Vérifié par : A. BRUNAUD 02-53-78-10-10

Nature Modification :

A : Suppression d'une zone Tecco et base 111 (alt. 2020 - 2005)

B : Complément Module, remblais entre Rhonaz et merlon avant

C : Indication projet réseau neige

Indice

Date

A08/01/2021

B19/01/2021

C27/01/2021

D

E

F

G

REPRODUCTION INTERDITE ET STRICTEMENT RESERVEE - L'authenticité de ce document est exclusivement assurée par la signature originale du Géomètre Expert.