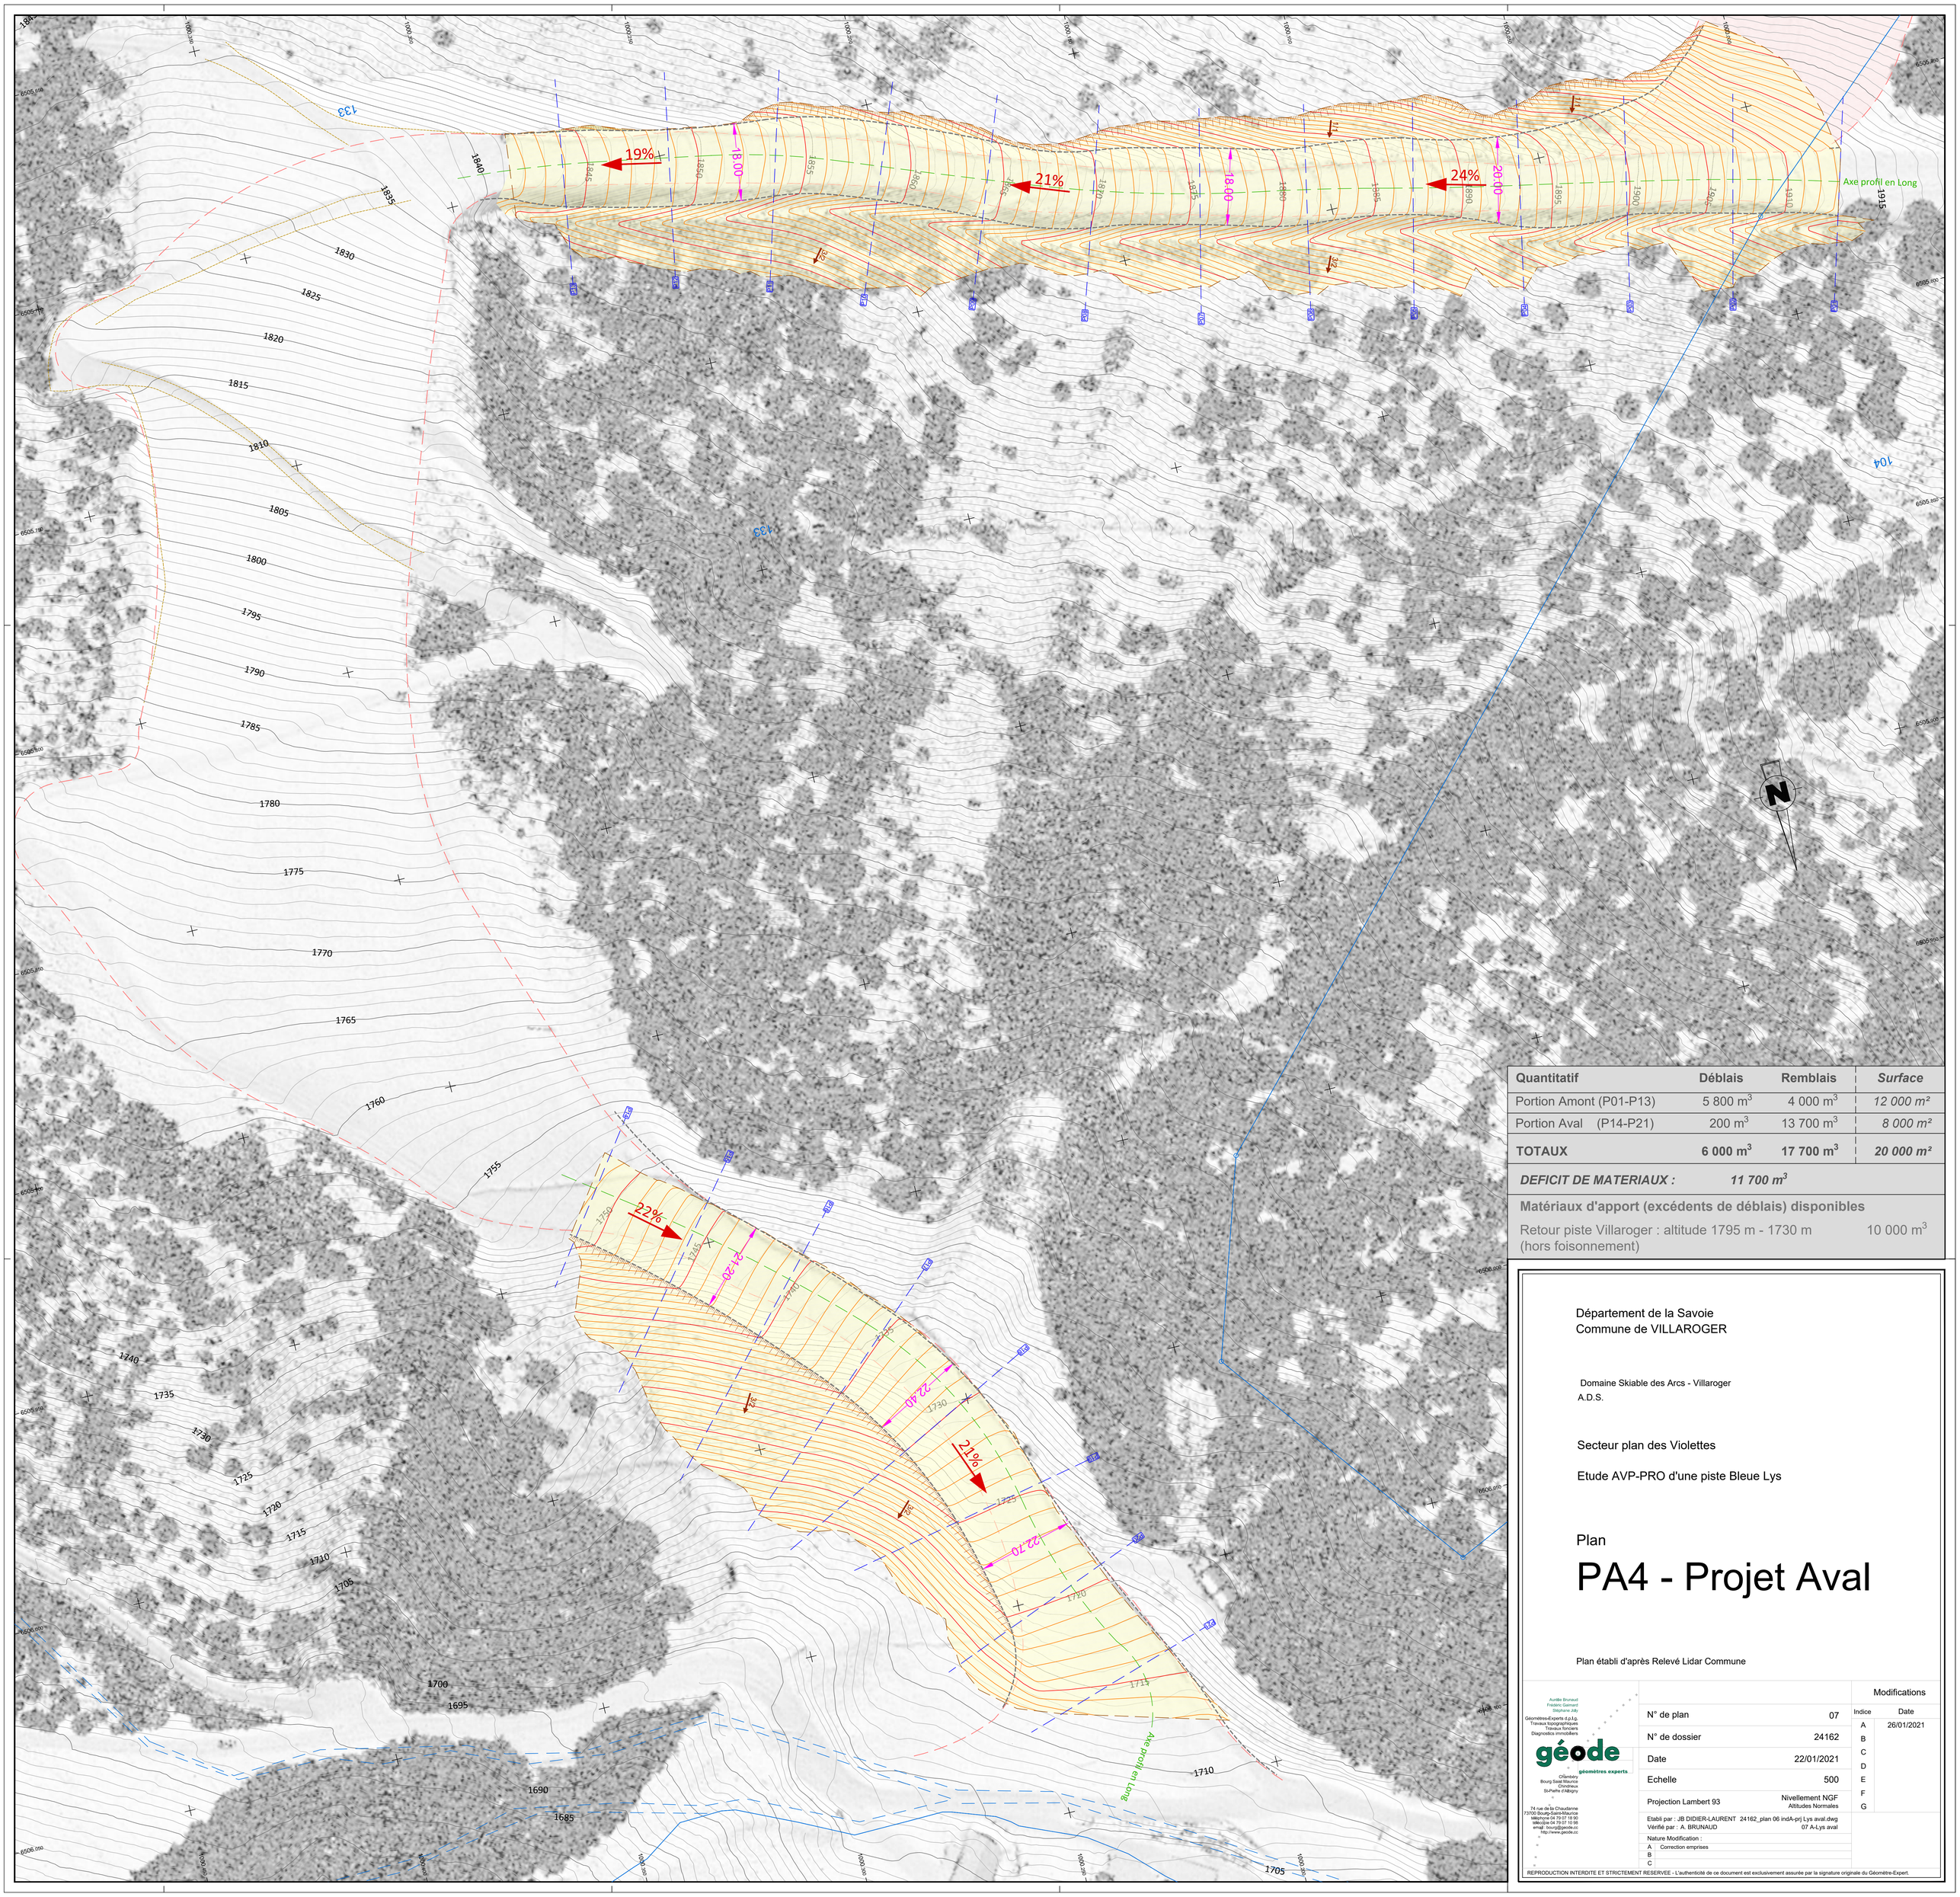

Quantitatif	Déblais	Remblais	*Surface*
Portion Amont (P01-P13)	5 800 m^3	4 000 m^3	*12 000 m²*
Portion Aval (P14-P21)	200 m^3	13 700 m^3	*8 000 m²*
TOTAUX	**6 000 m^3**	**17 700 m^3**	***20 000 m²***

DEFICIT DE MATERIAUX : ***11 700 m^3***

Matériaux d'apport (excédents de déblais) disponibles

Retour piste Villaroger : altitude 1795 m - 1730 m (hors foisonnement) 10 000 m^3

Département de la Savoie
Commune de VILLAROGER

Domaine Skiable des Arcs - Villaroger
A.D.S.

Secteur plan des Violettes

Etude AVP-PRO d'une piste Bleue Lys

Plan

PA4 - Projet Aval

Plan établi d'après Relevé Lidar Commune

Aurélie Brunaud
Frédéric Gaimard
Stéphane Jolly
Géomètres-Experts d.p.l.g.
Travaux topographiques
Travaux fonciers
Diagnostics immobiliers
géode
géomètres experts
Cluses
Bourg Saint Maurice
Chindrieux
St-Pierre d'Albigny
74 rue de la Chaudanne
73700 Bourg-Saint-Maurice
téléphone 04 79 07 18 90
télécopie 04 79 07 10 98
email : bourg@geode.cc
http://www.geode.cc

N° de plan	07
N° de dossier	24162
Date	22/01/2021
Echelle	500
Projection Lambert 93	Nivellement NGF Altitudes Normales

Etabli par : JB DIDIER-LAURENT 24162_plan 06 indA-prj Lys aval.dwg
Vérifié par : A. BRUNAUD 07 A-Lys aval

Nature Modification :

A	Correction emprises
B	
C	

Modifications

Indice	Date
A	26/01/2021
B	
C	
D	
E	
F	
G	

REPRODUCTION INTERDITE ET STRICTEMENT RESERVEE - L'authenticité de ce document est exclusivement assurée par la signature originale du Géomètre-Expert.