Département de la Savoie
Commune de VILLAROGER

Domaine Skiable des Arcs - Villaroger

Liaison Arc 1950 - Villaroger

Restructuration piste Villaroger

Plan

PA4 - Profil en Long

Plan établi d'après Lidar A.D.S.

géode
géomètres experts

Arcadis Ecomet
Immeuble Pacific
11/13 cours Ste Foy
69316 LYON Cedex 03
Téléphone Experts (n.p.n.)
Tél. : 04 72 84 04 04
Fax : 04 72 84 04 05
Courriel : lyon@ecomet.fr

Service Géodésie
Contact :
Tél. : 04 72 84 04 04
Fax : 04 72 84 04 05
Courriel : geodesie@ecomet.fr

Z.I. du Lac de Chaumeleau
Rue Ampère - BP 20 - 74370 PAX
Téléphone : 04 50 73 43 43
Télécopie : 04 50 73 43 44
Mail : pax@ecomet.fr
Site : www.ecomet.fr

N° de plan	21
N° de dossier	241162
Date	18/12/20
Echelle	500
	Nivellement NGF Altitudes Normales

Etabli par : JB DIDIER/LAURENT 241162_plan 21-Villaroger retour.dwg
Verifié par : A. BRUNAUD 21-PL Villaroger

Nature Modification :
-
-
-
-
-

Modifications

Indice	Date
A	
B	
C	
D	
E	
F	
G	

REPRODUCTION INTERDITE ET STRICTEMENT RESERVEE : L'authenticité de ce document est valablement assurée par la signature originale du Géomètre-Expert

géode

Arc 2000 - Villaroger

Profil n°: 1

Piste Villaroger - Retour

Echelle en X : 1/500

Echelle en Y : 1/500

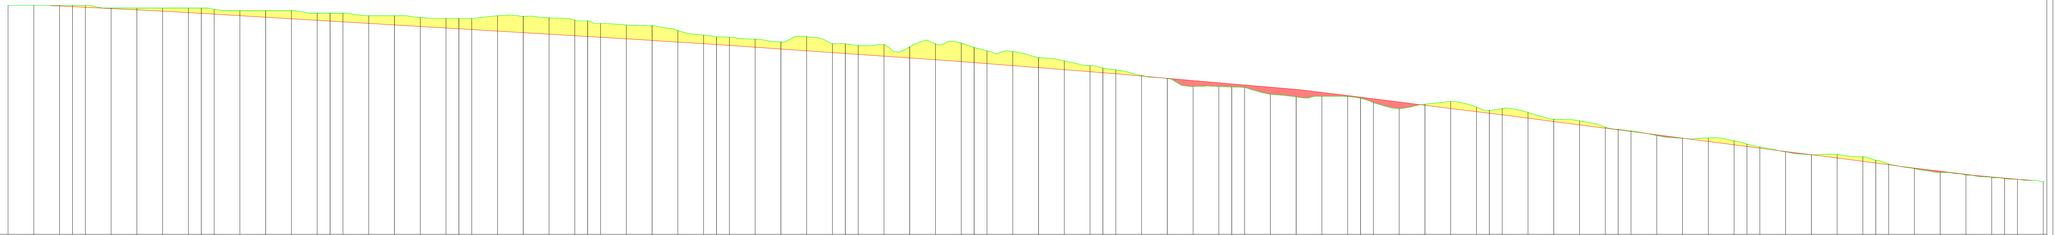

PC : 1707.00 m

Numéro de profils en travers

Altitudes TN

Altitudes Projet

Ecarts TN - Projet

Distances partielles Projet

Distances cumulées Projet

Pentes et rampes