


 

Réseaux existants touchés sur environ 1160 ml :

- Fonte Ø300 alimentation Eau neige
- PEHD 160 alimentation Air neige
- 2 PEHD 50

Reprise réseaux sur environ 810 ml :

- Câble 20 000 V sous fourreau TPC 160
- Fonte Ø300 alimentation Eau neige
- PEHD 160 alimentation Air neige
- 2 PEHD 50

Mur 15 ml
H < 2,50 m

Zone de mise
en remblais

Réseau existant touché :

- Câble 20 000 V sous fourreau TPC 160

Mur 40 ml
H < 1,70 m

Département de la Savoie
Commune de VILLAROGGER

Domaine Skiable des Arcs - Villaroger


Liaison Arc 1950 - Villaroger

Restructuration piste Villaroger

Plan

PA4 - Projet

Plan établi d'après Lidar A.D.S.

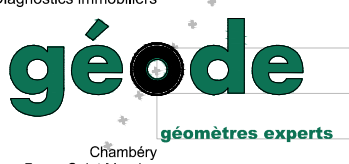		Modifications	
		Indice	Date
 généralistes experts Rémy Boudier Généraliste Schulze d'Alger	N° de plan	20	A 26/01/2021
	N° de dossier	24162	B
	Date	15/12/2020	C
	Echelle	500	D
	Projection Lambert 93	Nivellement NGF	E
		Altitudes Normales	F
		Altitudes d'origine	G
Établi par : JB GÉOMÈTRE EXPERT 24162 plan 20ml A-Villaroger d'eng Vérifié par : A. BRUNAUD 20A-Villaroger			
Nature Modification :			
A Mise à jour surface et tracé HTA existant			
B			
C			
REPRODUCTION INTERDITE ET STRICTEMENT RÉSERVÉE - L'authenticité de ce document est exclusivement assurée par la signature originale du Géomètre-Expert.			

Quantitatif	Déblais	Remblais	Surface
Piste Retour Villaroger	28 500 m ³	18 500 m ³	20 800 m ²

Réseaux :

- Câble 20 000 V récupéré + TPC 160
- Fonte Ø300 : 680 ml récupérés (60%) + 130 ml neufs
- PEHD 160 Air : 810 ml neufs
- 2 PEHD 50 : 2 x 810 ml neufs

- Flore : Buxbaumie verte
- Flore : Pyrole moyenne