


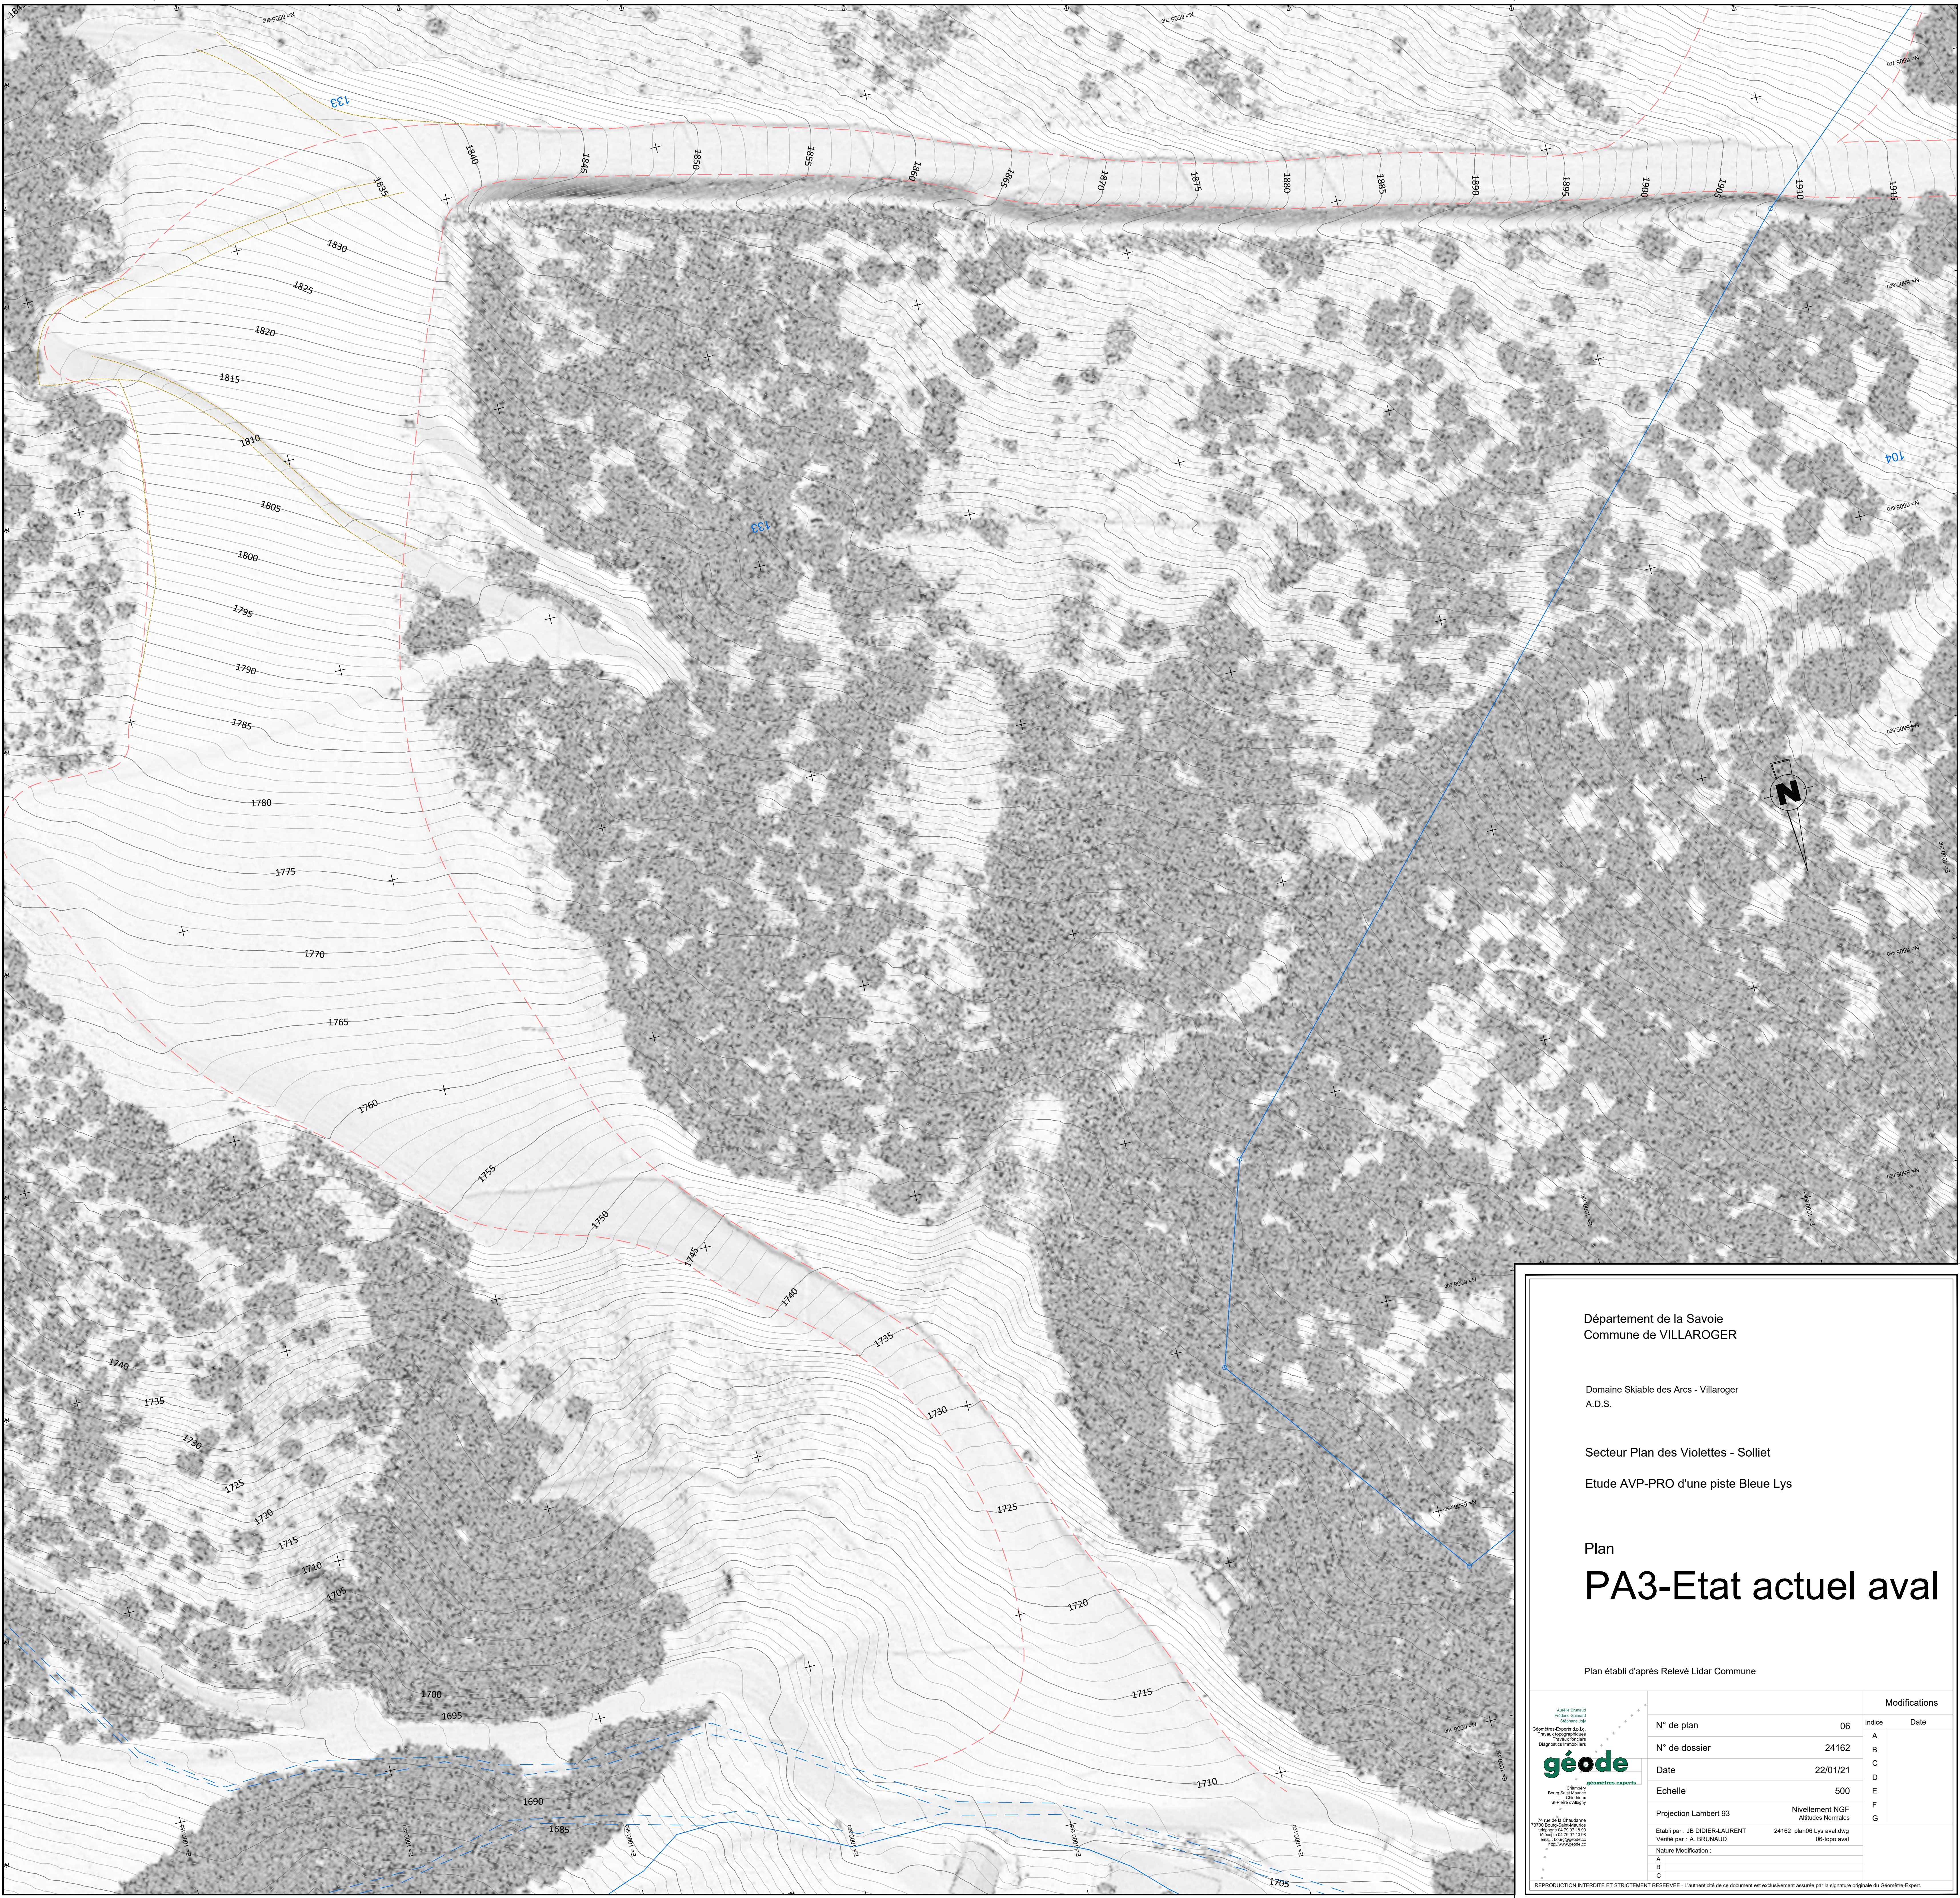

Département de la Savoie
Commune de VILLAROGGER

Domaine Skiable des Aros - Villaroger
A.D.S.

Secteur Plan des Violettes - Solliet
Etude AVP-PRO d'une piste Bleue Lys

Plan
PA3-Etat actuel aval

Plan établi d'après Relevé Lidar Commune

		Modifications	
N° de plan	06	Indice	Date
N° de dossier	24162	A	
Date	22/01/21	B	
Echelle	500	C	
Projection Lambert 93	Nivellement NGF	D	
Etabli par : JB DIDIER-LAURENT	Altitudes Normales	E	
Vérifié par : A. BRUNAUD	24162_pian06 Lys aval.dwg	F	
Nature Modification :	06-topo aval	G	
A			
B			
C			

REPRODUCTION INTERDITE ET STRICTEMENT RESERVEE - L'authenticité de ce document est exclusivement assurée par la signature originale du Géomètre-Expert.