PA 5 - 2

Coupe type bassin infiltration
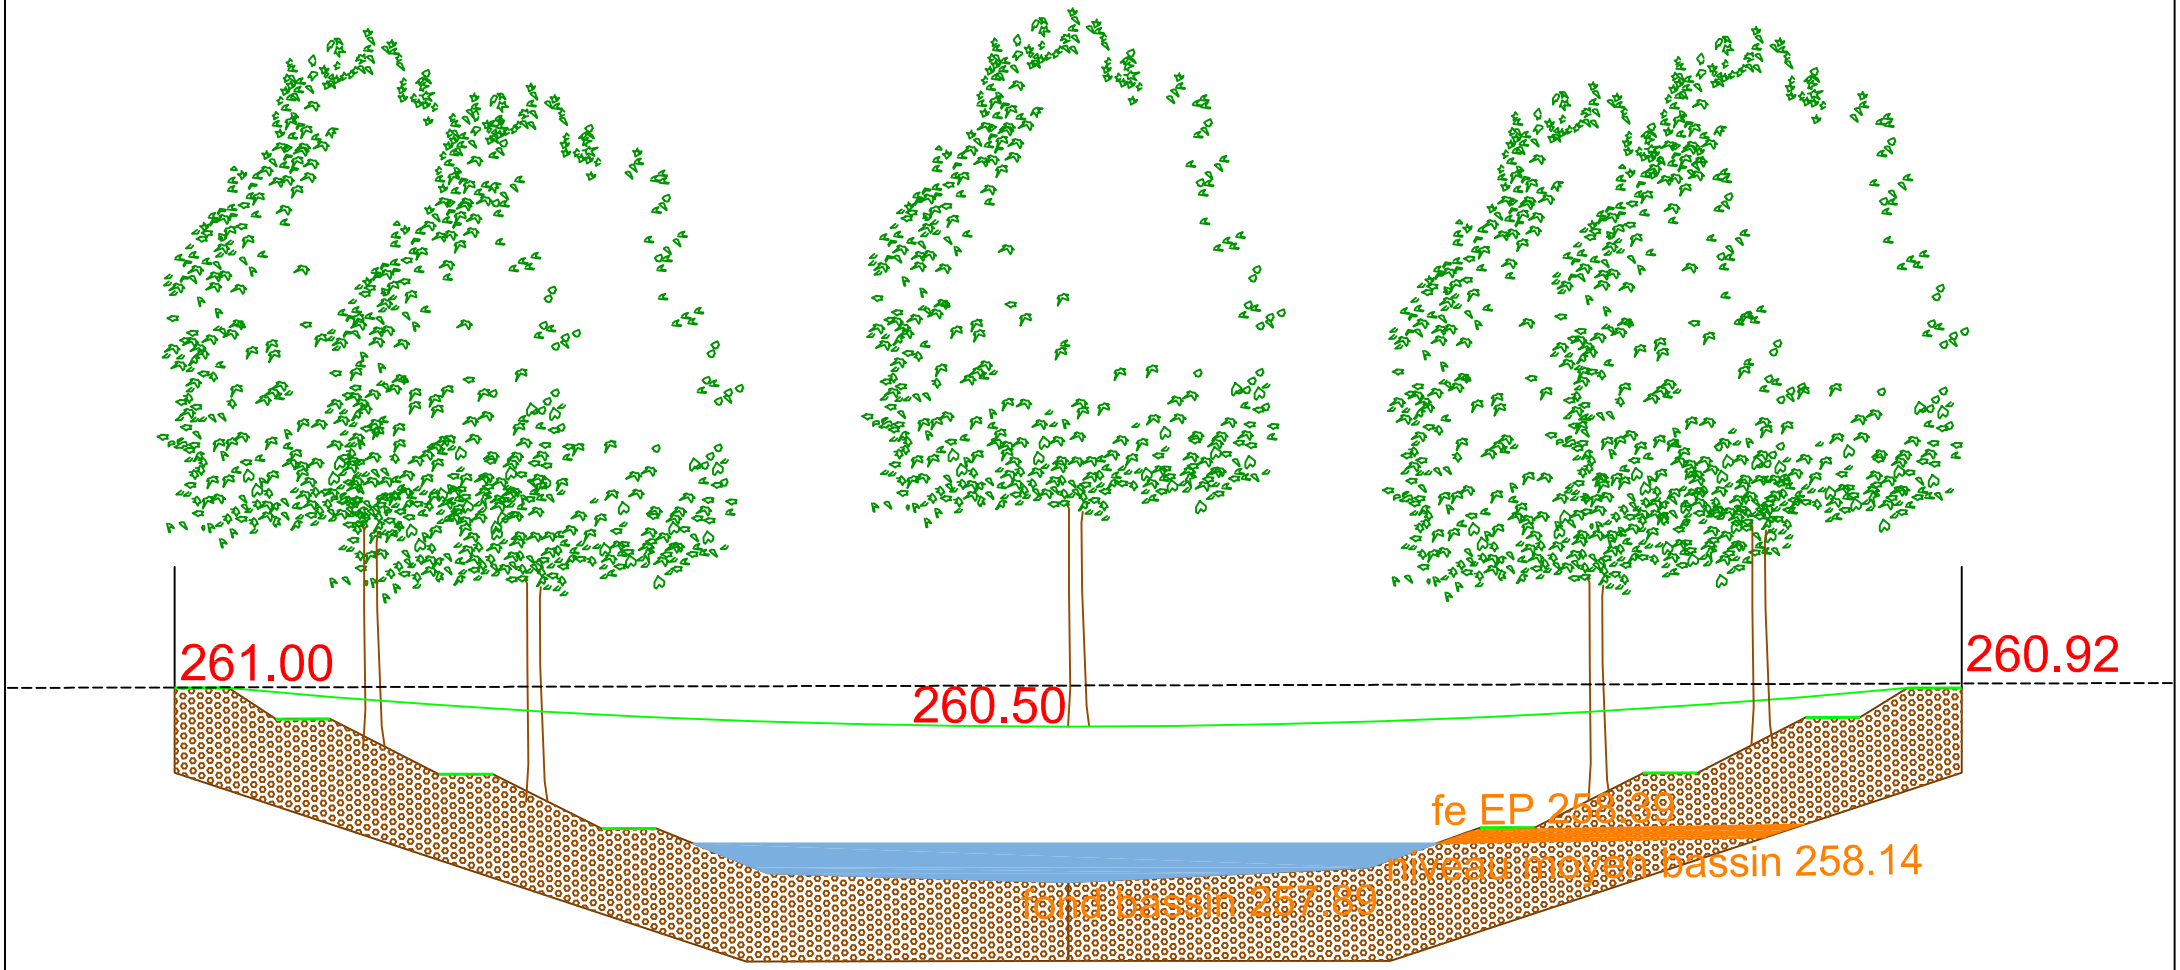
1/125