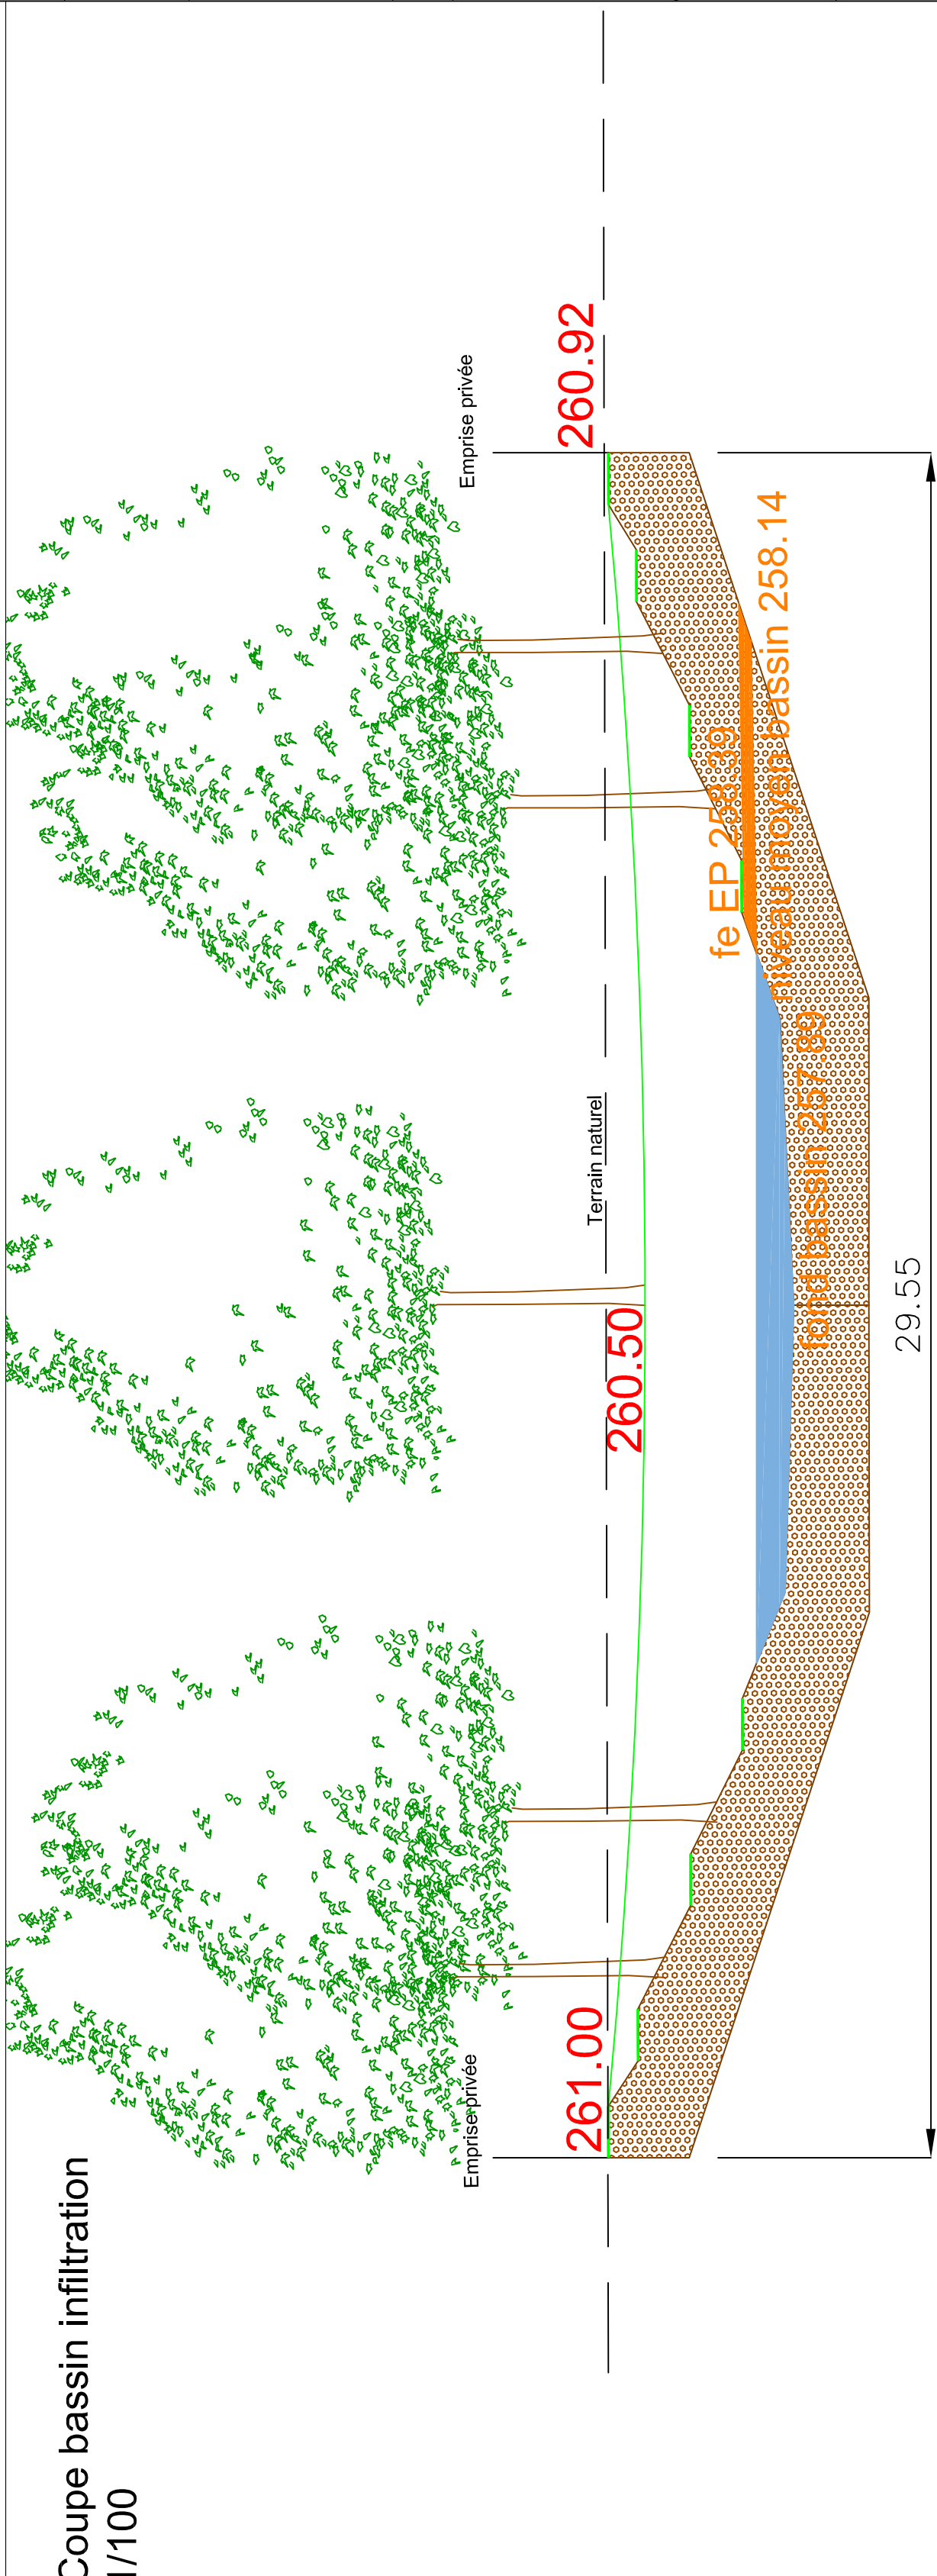
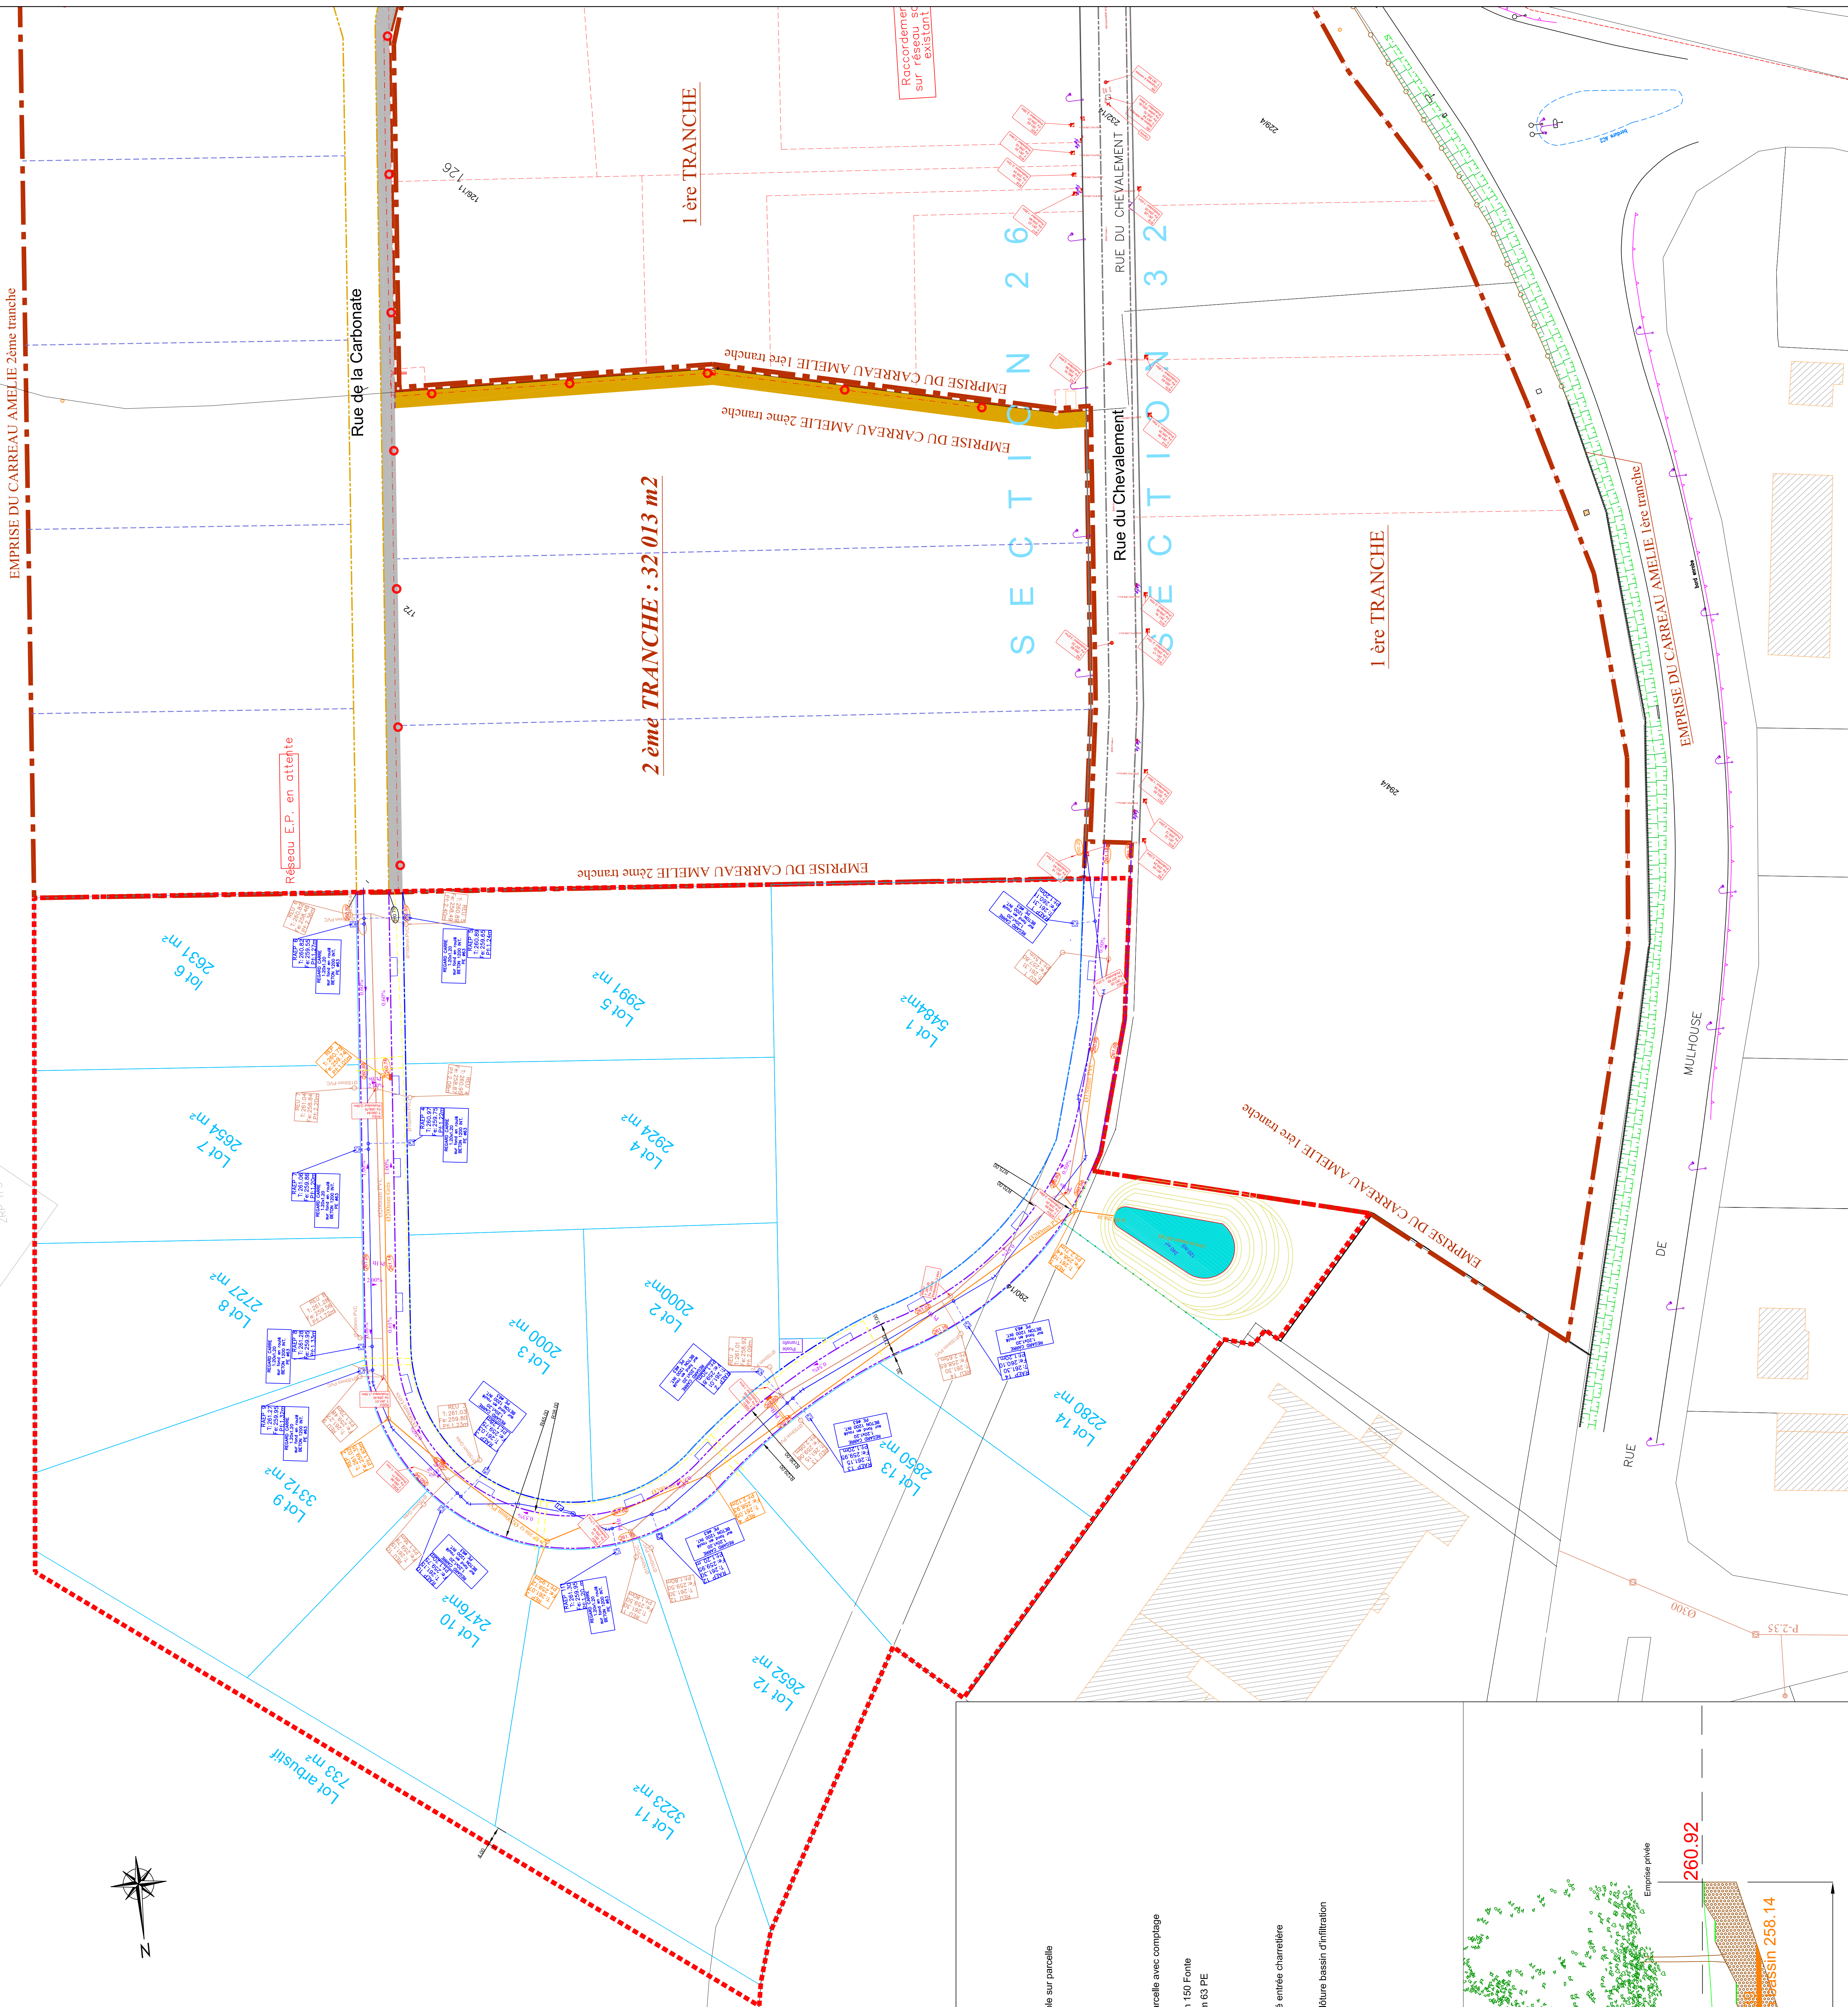
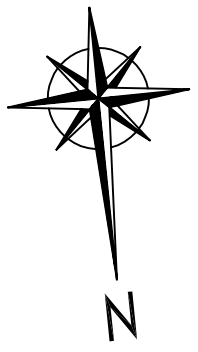


Plan: Plan réseaux humide (EU, EU à AEP) Echelle: 1/500ème Date: 14 novembre 2020	PLAN N° PA 8/2	
	Elisabeth OTTER	
	Thierry BELLON	

Coupe bassin infiltration
1/100