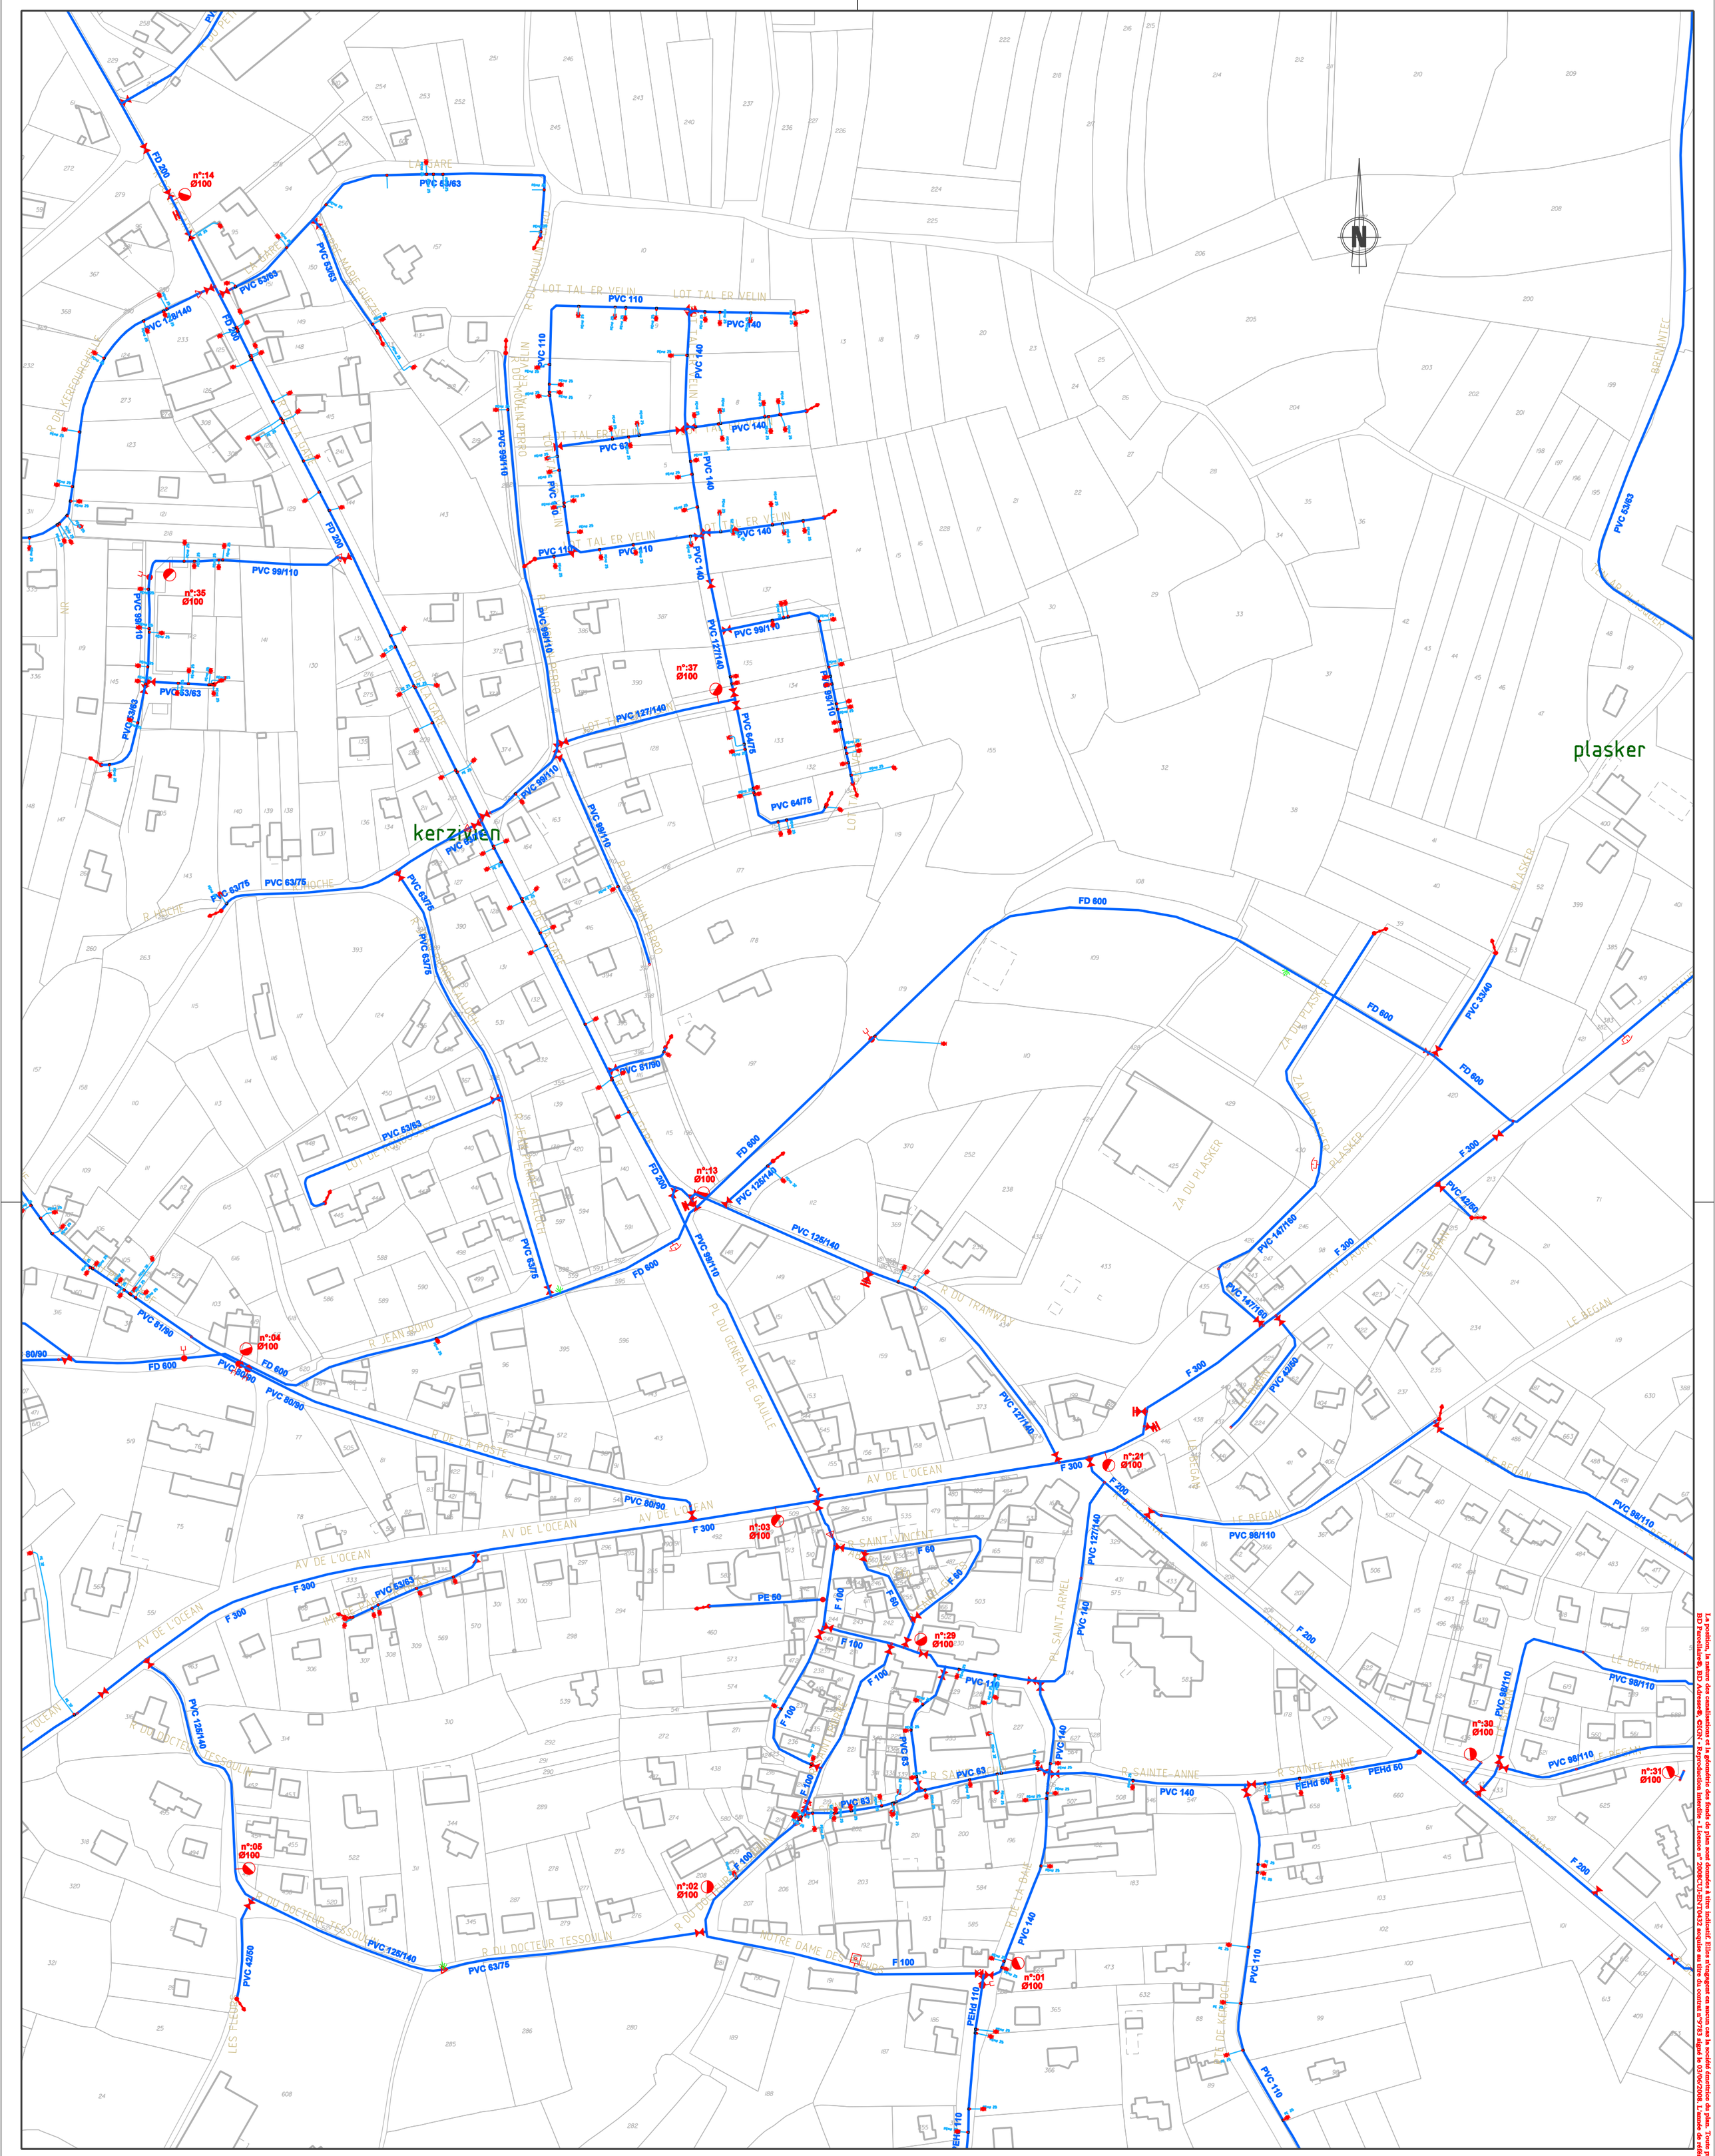

Date d'impression : 05/06/2013

DIFFUSION

Ind.	Date	Etabli par	Visa	Nature des modifications	Date	Verifié/Approuvé	Visa
10	31/05/2013	N. LE BRUN		MISE A JOUR			
00	12/05/2005	N. LE BRUN		CREATION - MISE EN FORME			

Echelle: 1/2000	Plan: T566011E 00 020 002 10	Format: A2	Planche: 02	Indice: 10

Morbihan Conseil général — DEPARTEMENT DU MORBIHAN

SYNDICAT MIXTE DE LA REGION A.B.Q.P.

COMMUNE DE PLOUHARNEL

PLAN DE L'AGGLOMERATION

RESEAU EAU POTABLE

CENTRE MORBIHAN

saur

Service CARTOGRAPHIE

Rue de la Gare, 56690 LANDEVANT

La position, la nature des canalisations et la géométrie des fonds de plan sont données à titre indicatif. Elles n'engagent en aucun cas la société émettrice du plan. Toute précision nécessitant sera confirmée par relevé de terrain ou sondage. BD Parcellaire®, BD Adresse®, ©IGN - Reproduction interdite - Licence n° 2008CUI-EN70432 acquise au titre du contrat n°9783 signé le 03/06/2008. L'année de référence des produits IGN représentée est disponible sur http://sys.ids.saur.fr.