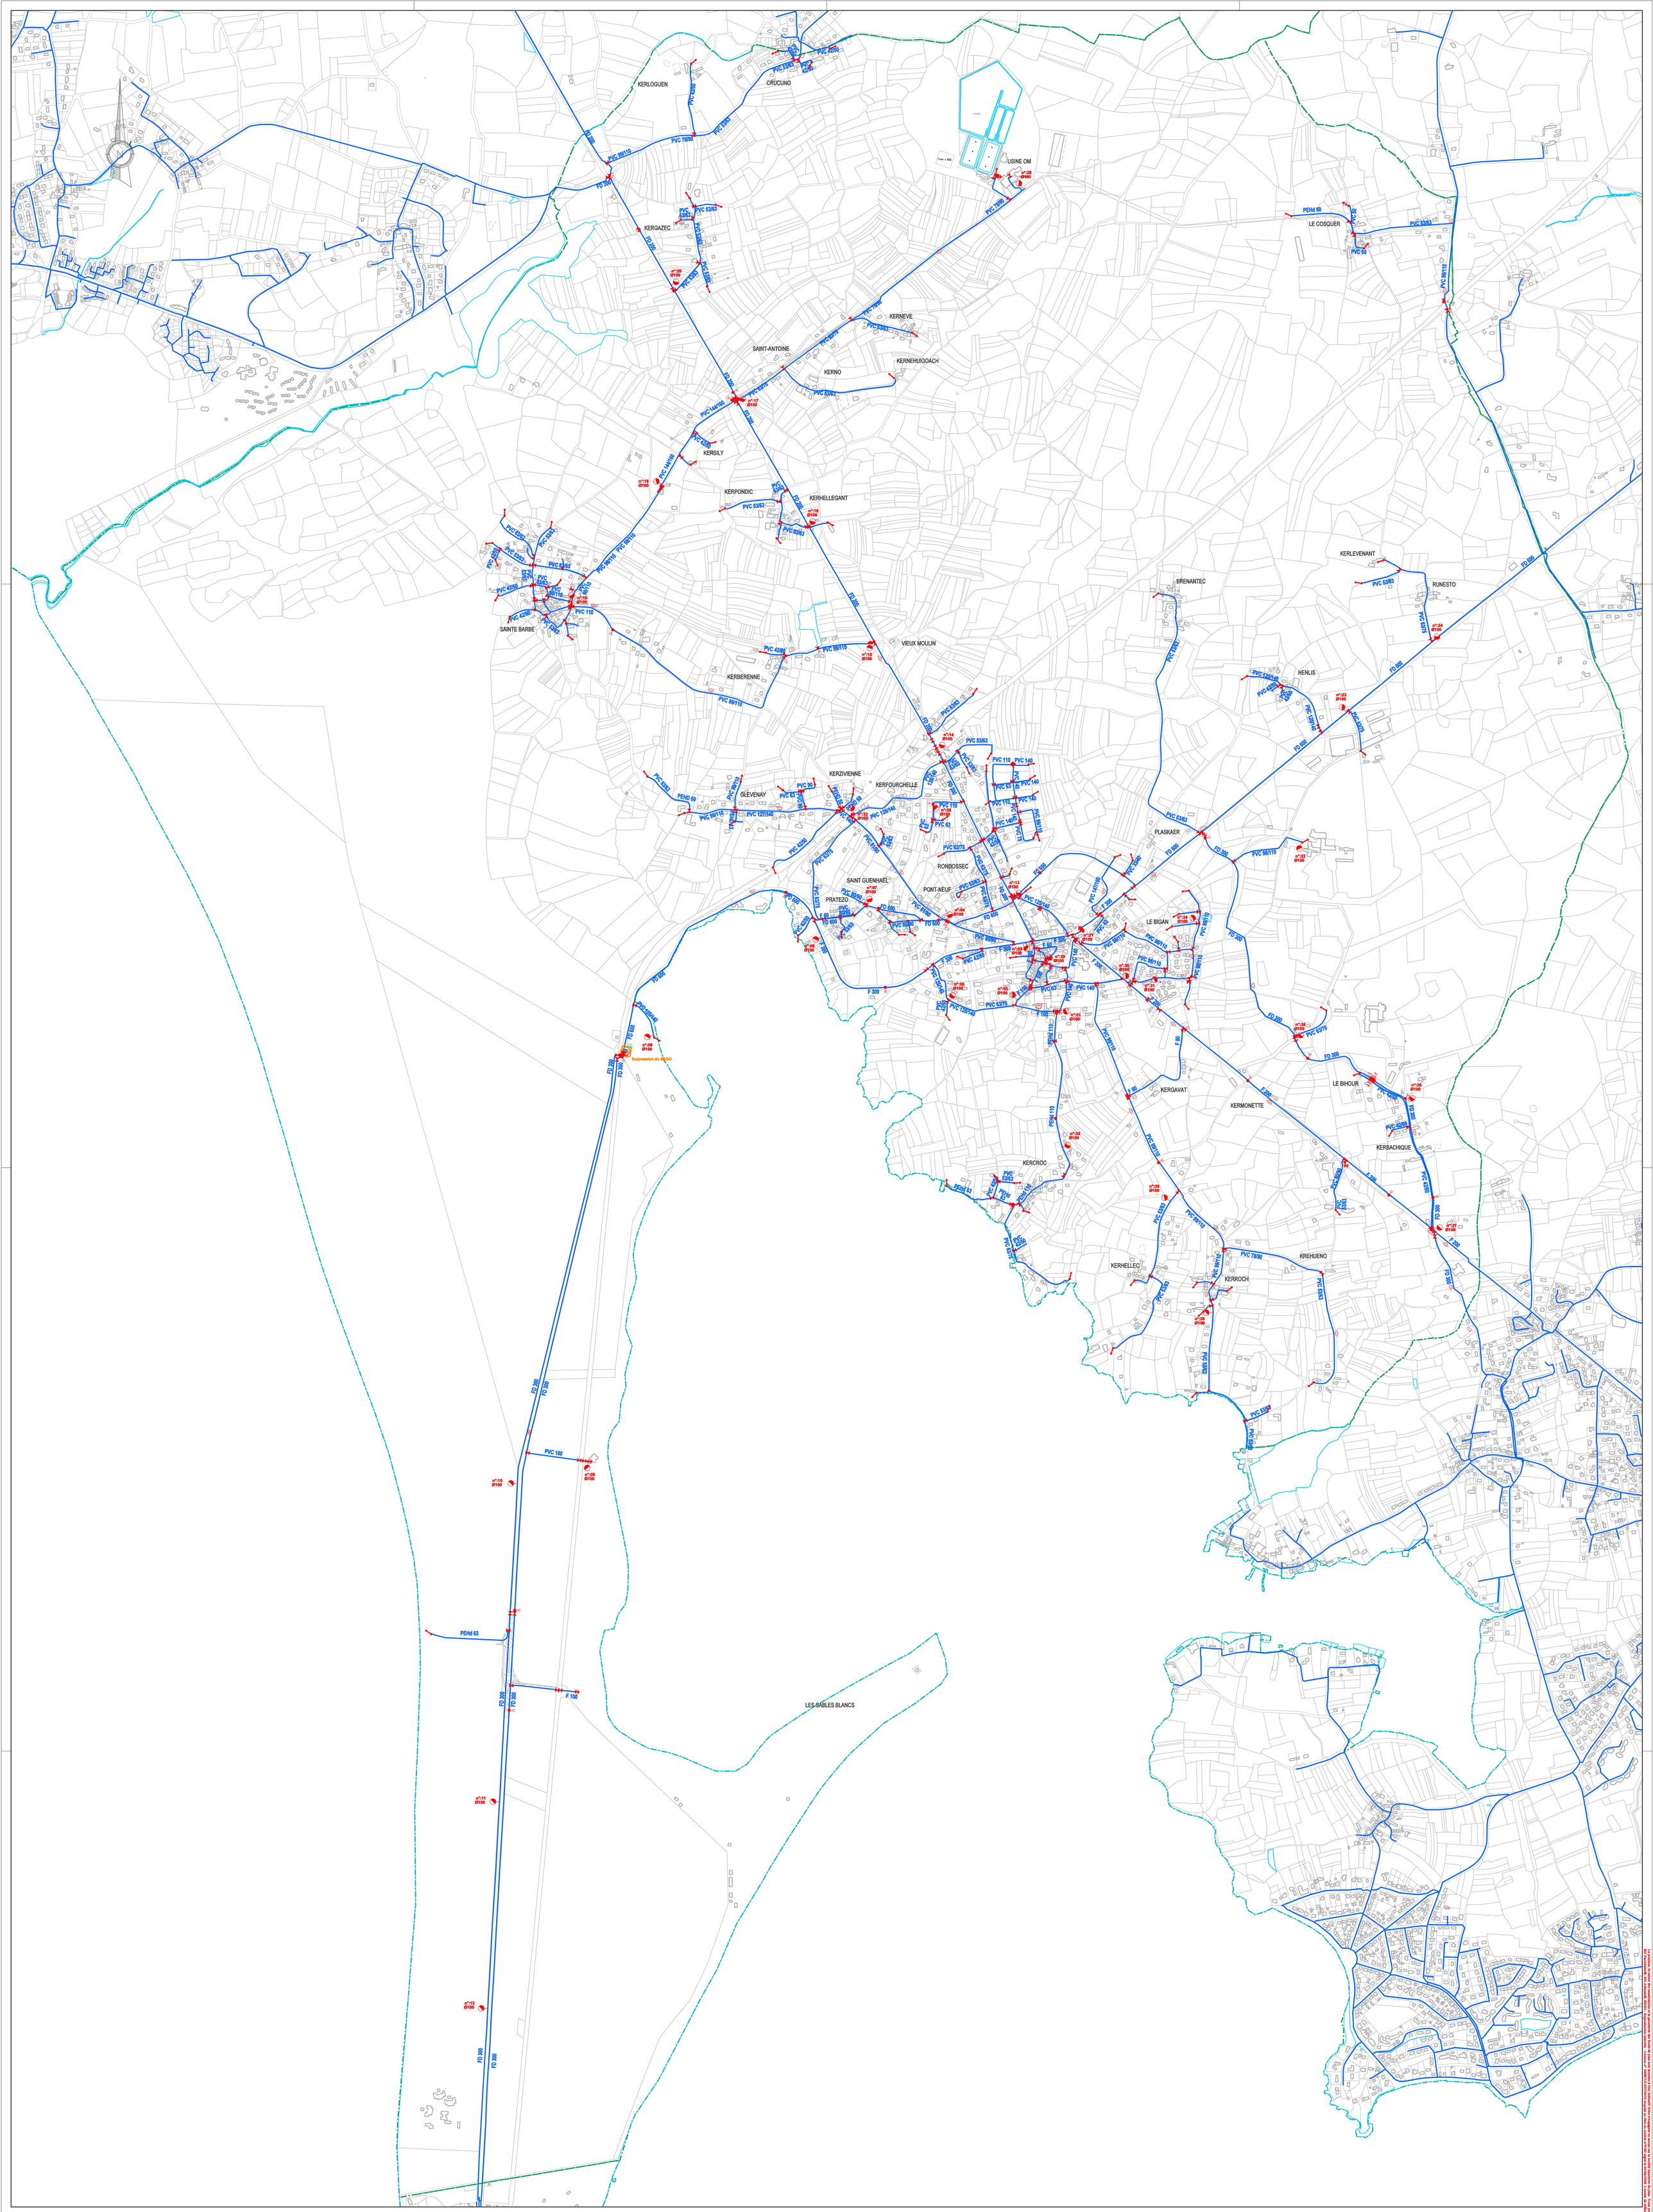

LEGENDE

- CONDUITE DE DISTRIBUTION
- CONDUITE EAU BRUTE
- CONDUITE FEEDER
- CONDUITE DE REFOULEMENT
- CONDUITE REFOULEMENT / DISTRIBUTION
- CONDUITE PRIVEE
- VANNE
- PURGE
- VENTOUSE - VIDANGE
- POTEAU INCENDIE - PUISARD
- COMPTEUR - DEBIMETRE
- BOUCHE DE LAVAGE EN T
- AV REGULATEUR DE PRESSION

Date d'impression : 05/06/2013

DIFFUSION

Ind	Date	Etabli par	Visa	Nature des modifications	Date	Verifie/Approuve	Visa
09	31/05/2013	N. LE BRUN		MISE A JOUR			
08	11/04/2012	M. SCHERER		MISE A JOUR			
07	22/02/2011	N. LE BRUN		MISE A JOUR			
06	23/11/2010	N. LE BRUN		MISE A JOUR			
05	18/11/2009	N. LE BRUN		NOUVELLE PRESENTATION RGE - MISE A JOUR			
00	12/05/2005	N. LE BRUN		CREATION - MISE EN FORME			

Echelle: 1/6500	Plan: T566011E 00 065 001 09	Format: A0	Planche: 01	Indice: 09

Morbihan Conseil général — DEPARTEMENT DU MORBIHAN

SYNDICAT MIXTE DE LA REGION A.B.Q.P.

COMMUNE DE PLOUHARNEL
PLAN D'ENSEMBLE
RESEAU EAU POTABLE

CENTRE MORBIHAN
saur
Service CARTOGRAPHIE
Rue de la Gare, 56690 LANDEVANT

Reproduction interdite sans autorisation du propriétaire du plan et sans autorisation du Syndicat Mixte de la Region A.B.Q.P.