

DEPARTEMENT DE LOIRE-ATLANTIQUE
Commune de Corcoué sur Logne

Réhabilitation de rues

MARCHE PUBLIC

LOT UNIQUE
Terrassement / Voirie / Assainissement EU-EP

PLAN DE VOIRIE

Tranche Ferme 2 : Rue de la Normandière
Tranche Optionnelle 3 : Parking de la Normandière

Echelle : 1/500
Pièce : 6.4.2

Maitre d'Ouvrage :



Mairie de Corcoué Sur Logne
11 Rue Lejeune
44650 - CORCOUE SUR LOGNE
Tél : 02 40 05 86 90 - Fax : 02 40 05 98 13
web : corcoue-sur-logne.fr
E mail : direction@mairiecorcoue.fr





Géomètre et Maître d'Oeuvre :










S.A.S. DE GEOMETRES-EXPERTS FONCIERS
MACHECOUL (44) : Rue Clément Ader - ZI de la Seiglerie II
44270 MACHECOUL-SANT-MEME
% 02 40 78 60 20 - E cdconseils@cdconseils.com
BOUFFERE (85) : 6 rue René Descartes - P.A. de la Bratonnière
BOUFFERE - 85000 - MONTAIGU
% 02 51 94 18 48 - E cdconseils85@cdconseils.com
LES HERBIERS (85) : 14 rue de Soumur - 85500 LES HERBIERS
% 02 51 91 08 27 - E cdconseils85@cdconseils.com
Site internet : www.cdconseils.com

Dossier 26666 - Juin 2021

Phase	Indice	Date	Objet de la modification	Etudié par	Etabli par	Vérifié par
AVP	1	01/12/20	Avant projet définitif	M.M.	S.R.	M.M.
PRO	2	07/04/21	PRO	A.F.	A.F.	J.H.
DCE	3	03/05/21		S.R.	S.R.	J.H.
DCE	4	10/06/21	Mise à jour DCE	A.F.	A.F.	J.H.

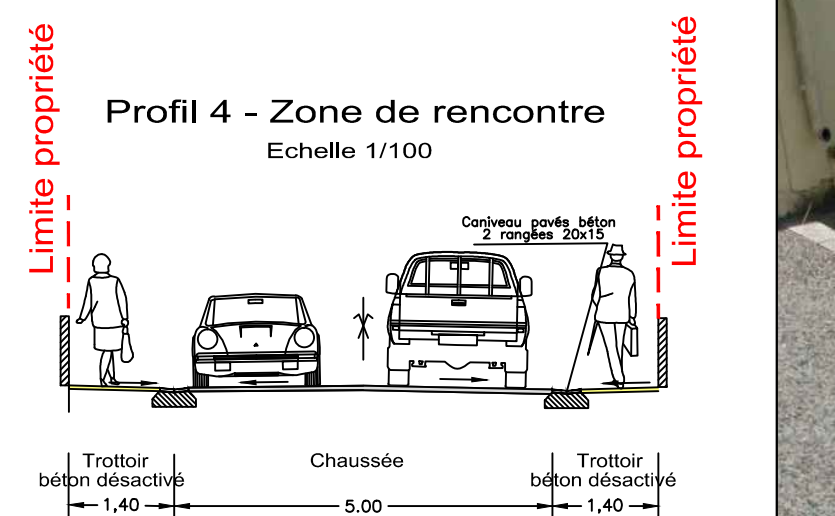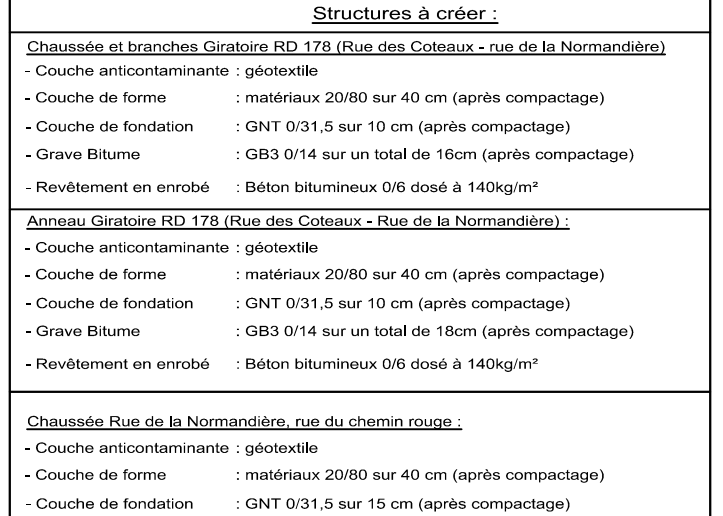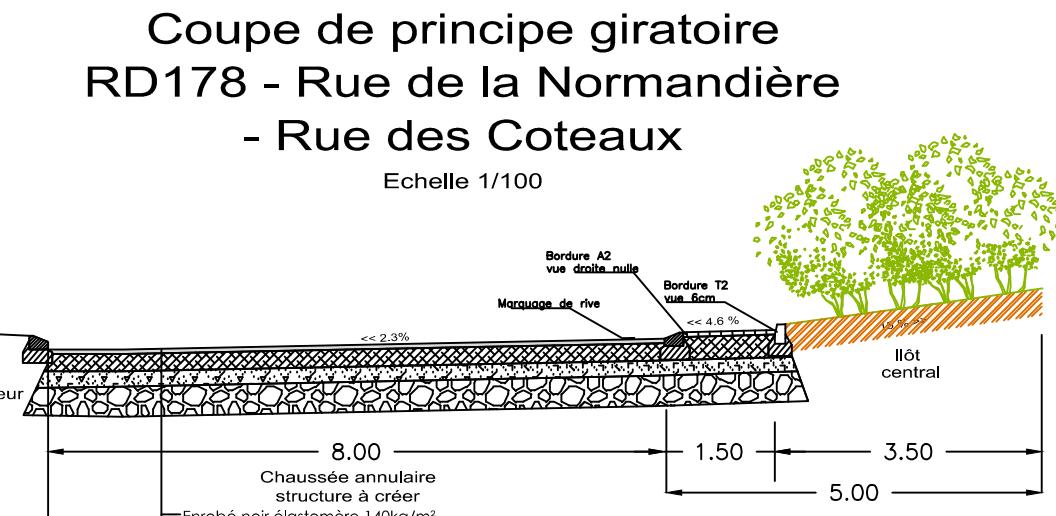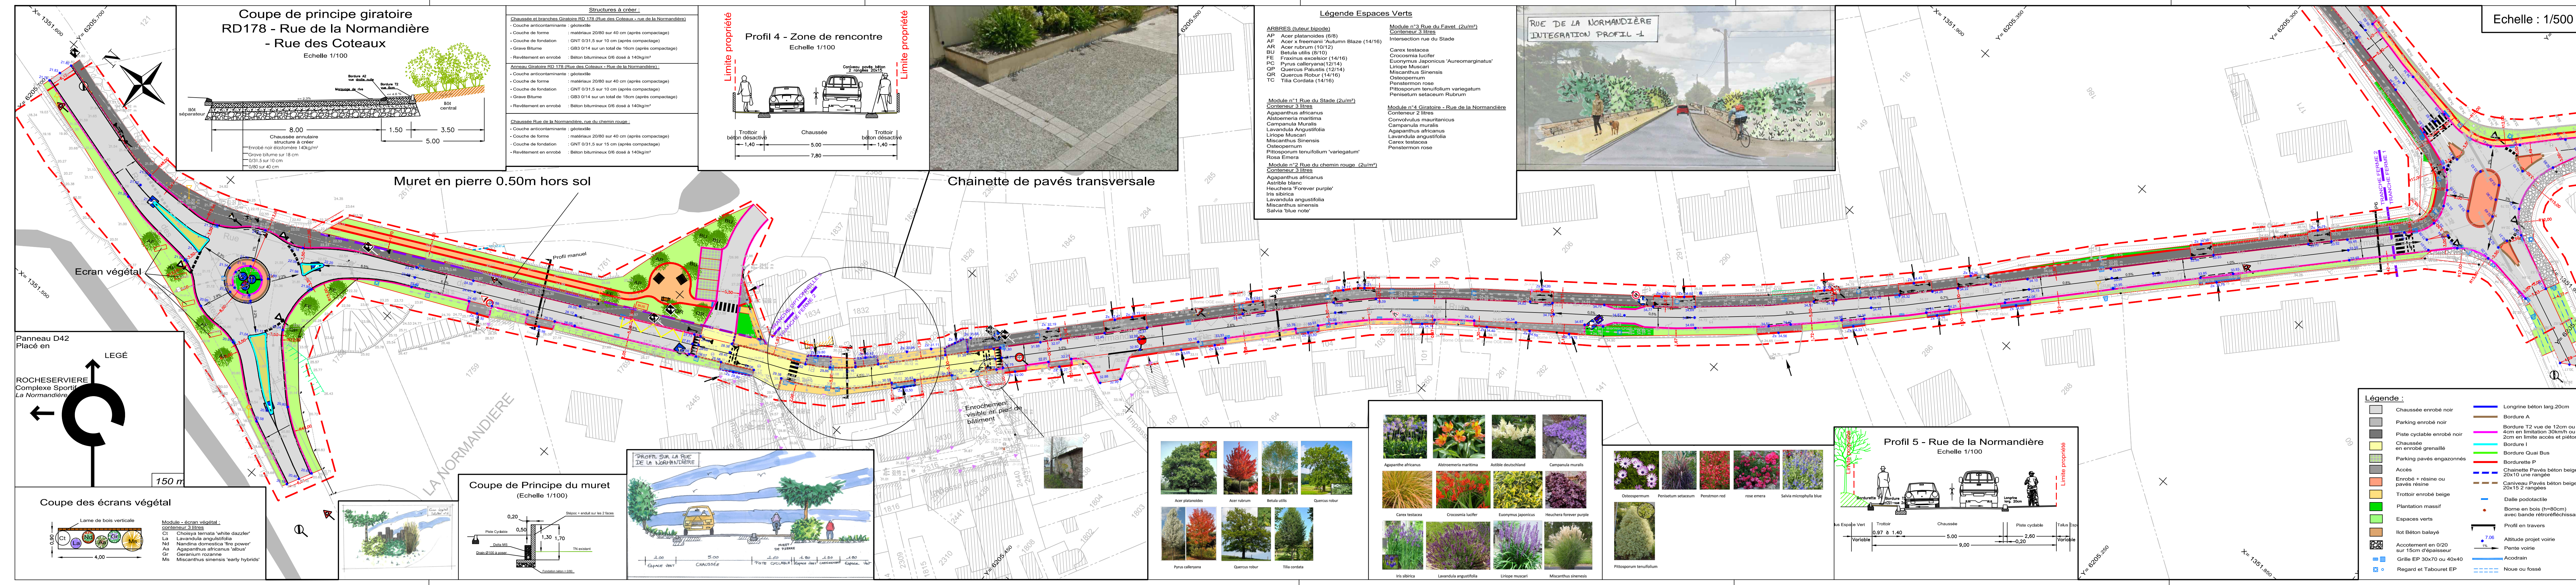

- Légende Espaces Verts**
- ARBRES (tuteur bipode)**
 - AP Acer platanoides (6/8)
 - AF Acer x freemantii 'Autumn Blaze' (14/16)
 - AR Acer rubrum (10/12)
 - BU Betula utilis (8/10)
 - FE Fraxinus excelsior (14/16)
 - PC Pyrus calleryana (22/14)
 - QP Quercus Palustris (12/14)
 - QR Quercus Robur (14/16)
 - TC Tilia Cordata (14/16)
 - Module n°1 Rue du Stade (2u/m²)**
Conteneur 3 litres
 - Agapanthus africanus
 - Alstoemeria maritima
 - Campanula muralis
 - Lavandula angustifolia
 - Liriope Muscari
 - Miscanthus Sinensis
 - Osteospermum
 - Pittosporum tenuifolium 'variegatum'
 - Rosa Emera
 - Module n°2 Rue du chemin rouge (2u/m²)**
Conteneur 3 litres
 - Agapanthus africanus
 - Astrible blanc
 - Heuchera 'Forever purple'
 - Iris sibirica
 - Lavandula angustifolia
 - Miscanthus sinensis
 - Salvia 'blue note'
 - Module n°3 Rue du Favet (2u/m²)**
Conteneur 3 litres
 - Intersection rue du Stade
 - Carex testacea
 - Crocossmia lucifer
 - Euonymus japonicus 'Aureomarginatus'
 - Liriope Muscari
 - Miscanthus Sinensis
 - Osteospermum
 - Penstemon rose
 - Pittosporum tenuifolium variegatum
 - Penisetum setaceum Rubrum
 - Module n°4 Giratoire - Rue de la Normandière**
Conteneur 2 litres
 - Convolvulus mauritanicus
 - Campanula muralis
 - Agapanthus africanus
 - Lavandula angustifolia
 - Carex testacea
 - Penstemon rose

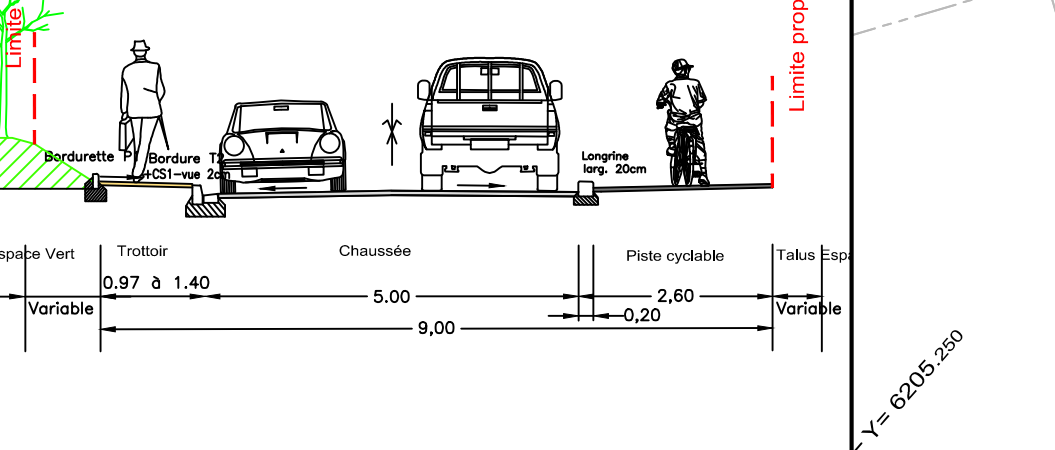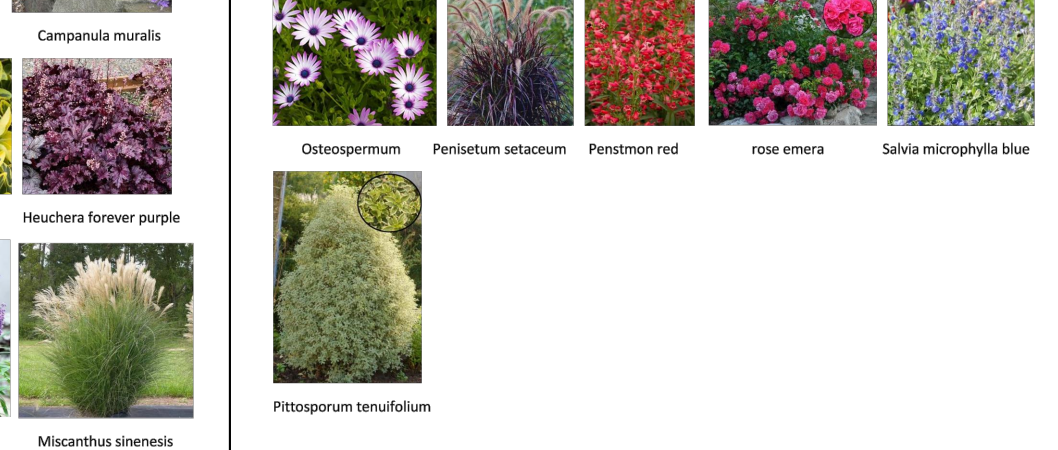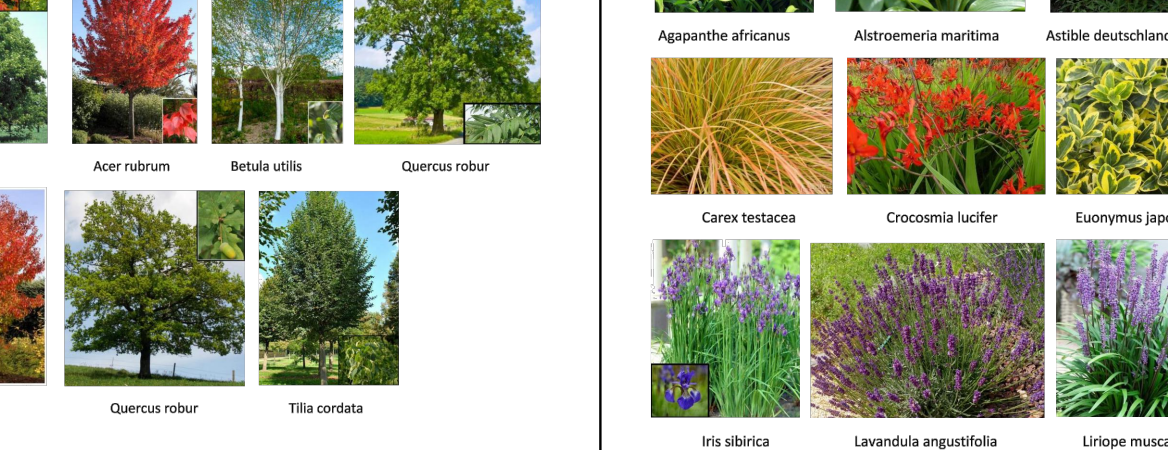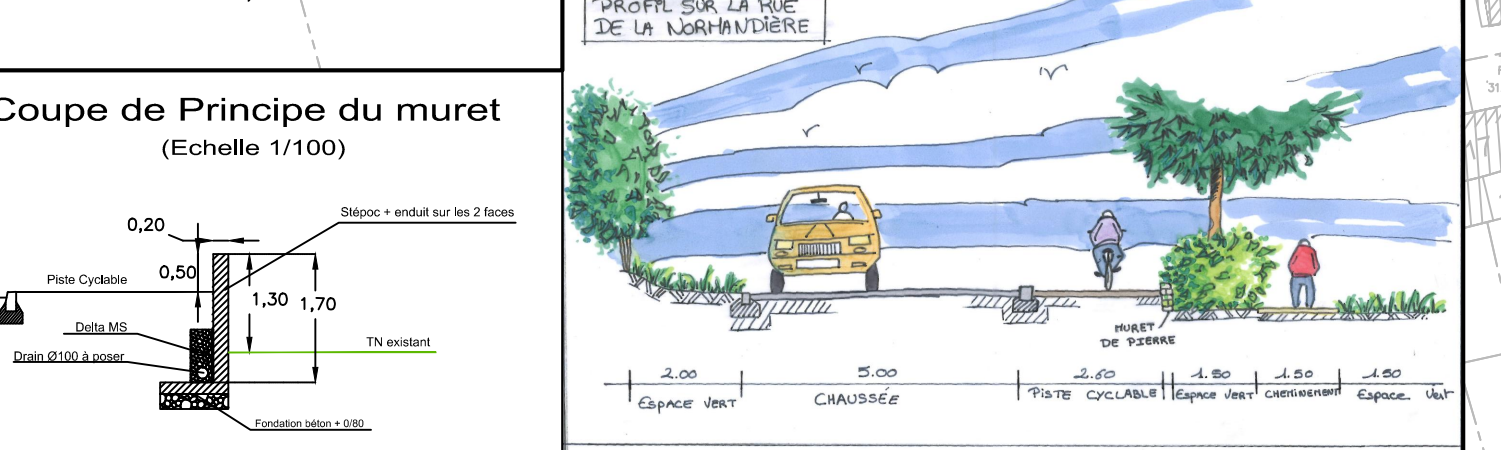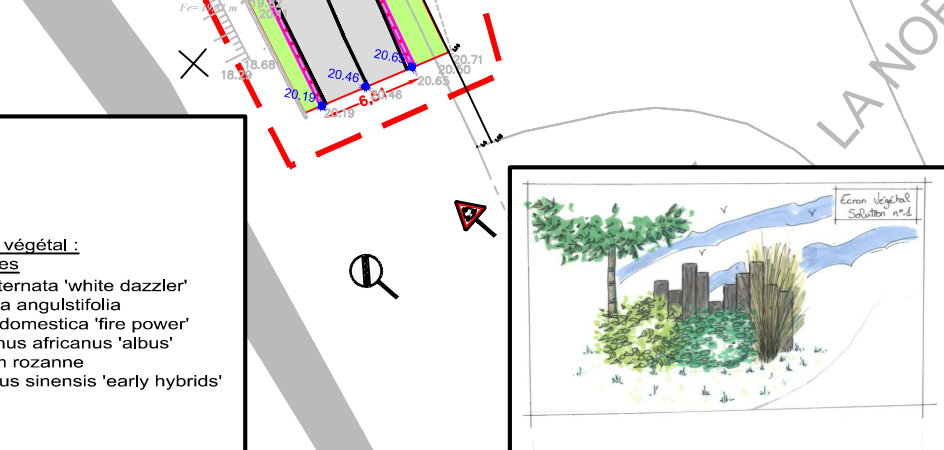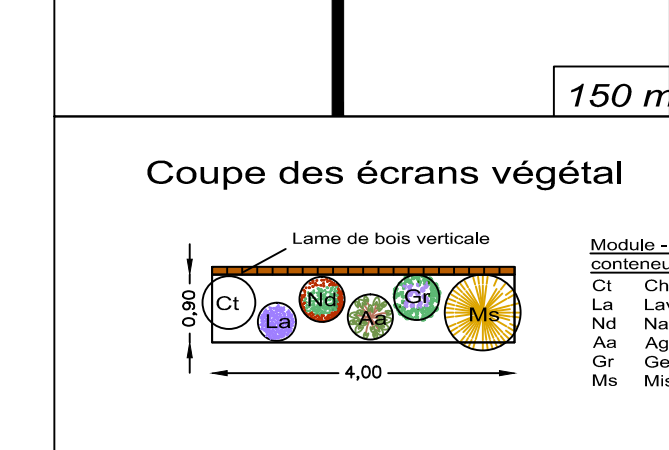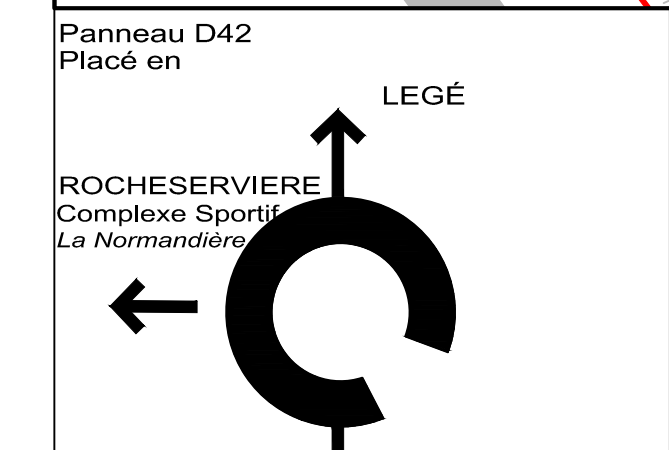

- Légende :**
- Chaussée enrobé noir
 - Parking enrobé noir
 - Piste cyclable enrobé noir
 - Chaussée en enrobé grenaille
 - Parking pavés engazonnés
 - Accès
 - Enrobé + résine ou pavés résine
 - Trottoir enrobé beige
 - Plantation massif
 - Espaces verts
 - Ilot Béton balayé
 - Accotement en 0/20 sur 15cm d'épaisseur
 - Grille EP 30x70 ou 40x40
 - Regard et Tabouret EP
 - Longrine béton larg.20cm
 - Bordure A
 - Bordure T2 vue de 12cm ou 4cm en limitation 30km/h ou 2cm en limite accès et piéton
 - Bordure I
 - Bordure Qual Bus
 - Bordurette P
 - Chainette Pavés béton beige 20x10 une rangée
 - Caniveau Pavés béton beige 20x15 2 rangées
 - Dalle podotactile
 - Borne en bois (h=80cm) avec bande rétro réfléchissante
 - Profil en travers
 - Altitude projet voirie
 - Perte voirie
 - Acodrain
 - Noue ou fossé