


PRINCIPES D'AMÉNAGEMENT

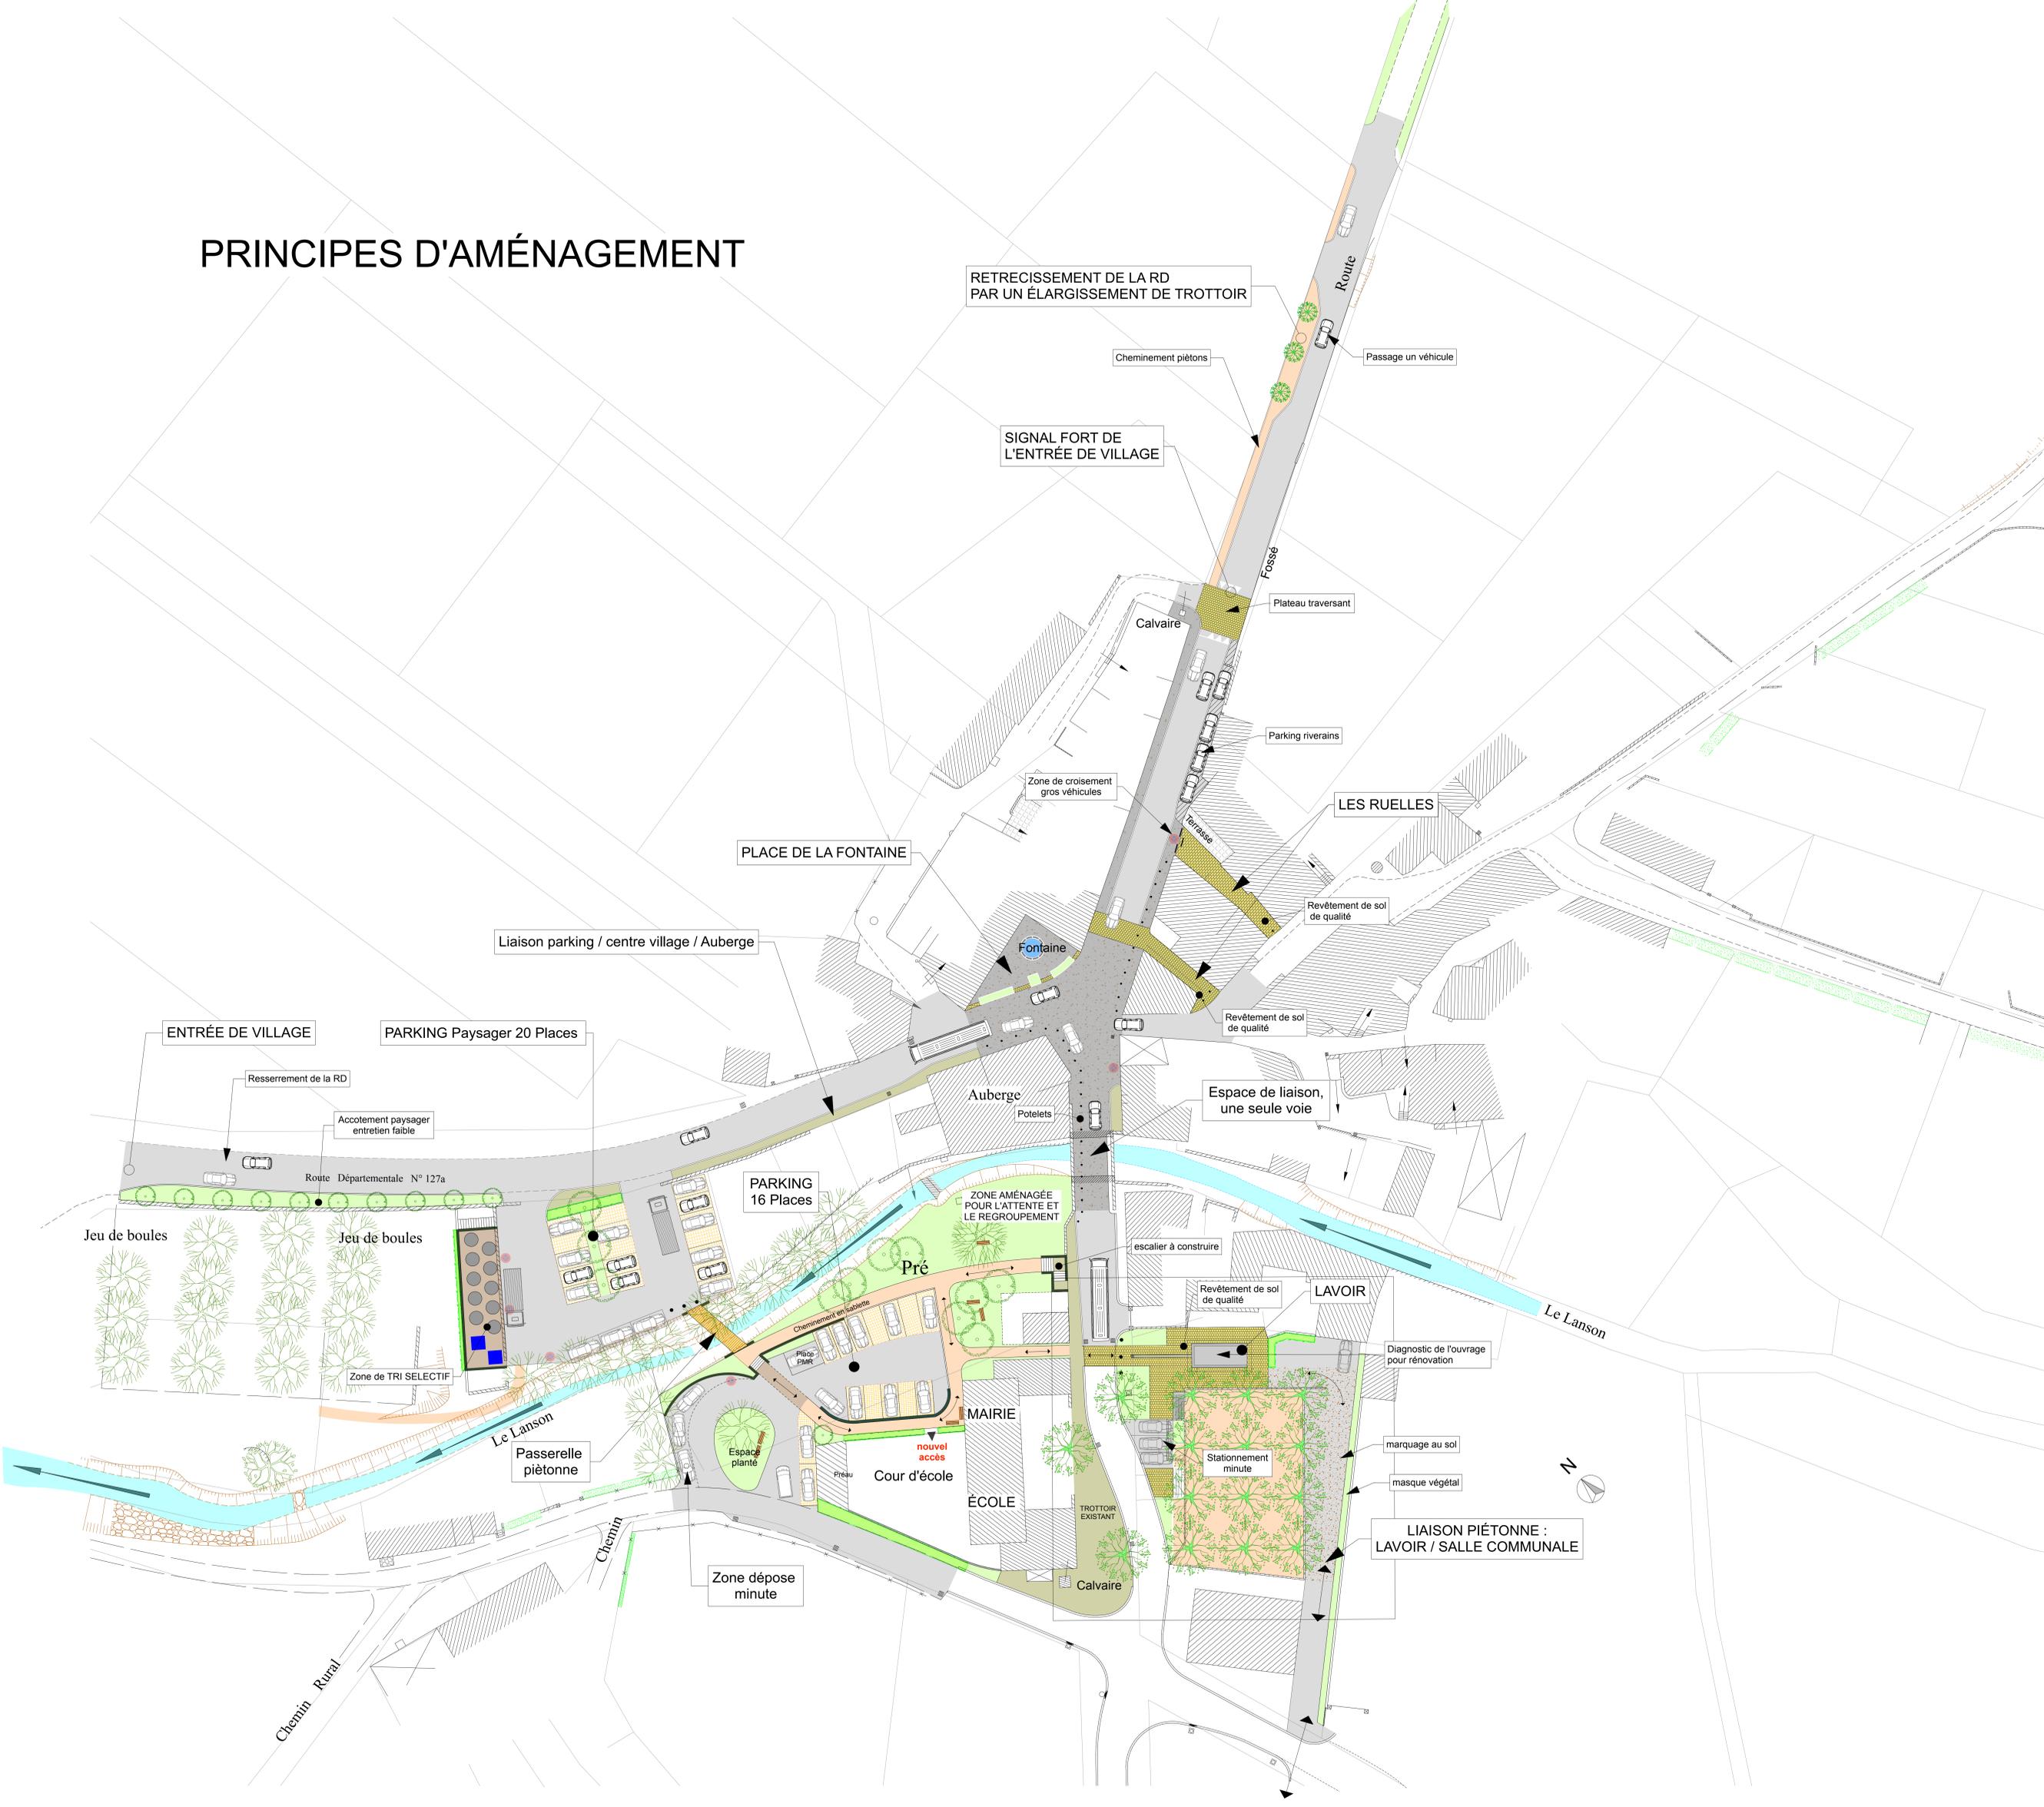

RETRECISSEMENT DE LA RD
PAR UN ÉLARGISSEMENT DE TROTTOIR

Cheminement piétons

Passage un véhicule

SIGNAL FORT DE
L'ENTRÉE DE VILLAGE

Plateau traversant

Parking riverains

LES RUELLES

PLACE DE LA FONTAINE

Zone de croisement
gros véhicules

Revêtement de sol
de qualité

Liaison parking / centre village / Auberge

Fontaine

Espace de liaison,
une seule voie

ENTRÉE DE VILLAGE

PARKING Paysager 20 Places

Resserrement de la RD

Accotement paysager
entretien faible

Route Départementale N° 127a

PARKING
16 Places

ZONE AMÉNAGÉE
POUR L'ATTENTE ET
LE REGROUPEMENT

Jeu de boules

Jeu de boules

Pré

escalier à construire

Revêtement de sol
de qualité

LAVOIR

Diagnostic de l'ouvrage
pour rénovation

Zone de TRI SELECTIF

Passerelle
piétonne

Espace
planté

Cour d'école

MAIRIE

ÉCOLE

TROTTOIR
EXISTANT

Stationnement
minute

LIAISON PIÉTONNE :
LAVOIR / SALLE COMMUNALE

marquage au sol

masque végétal

Zone dépose
minute

Calvaire



Chemin Rural