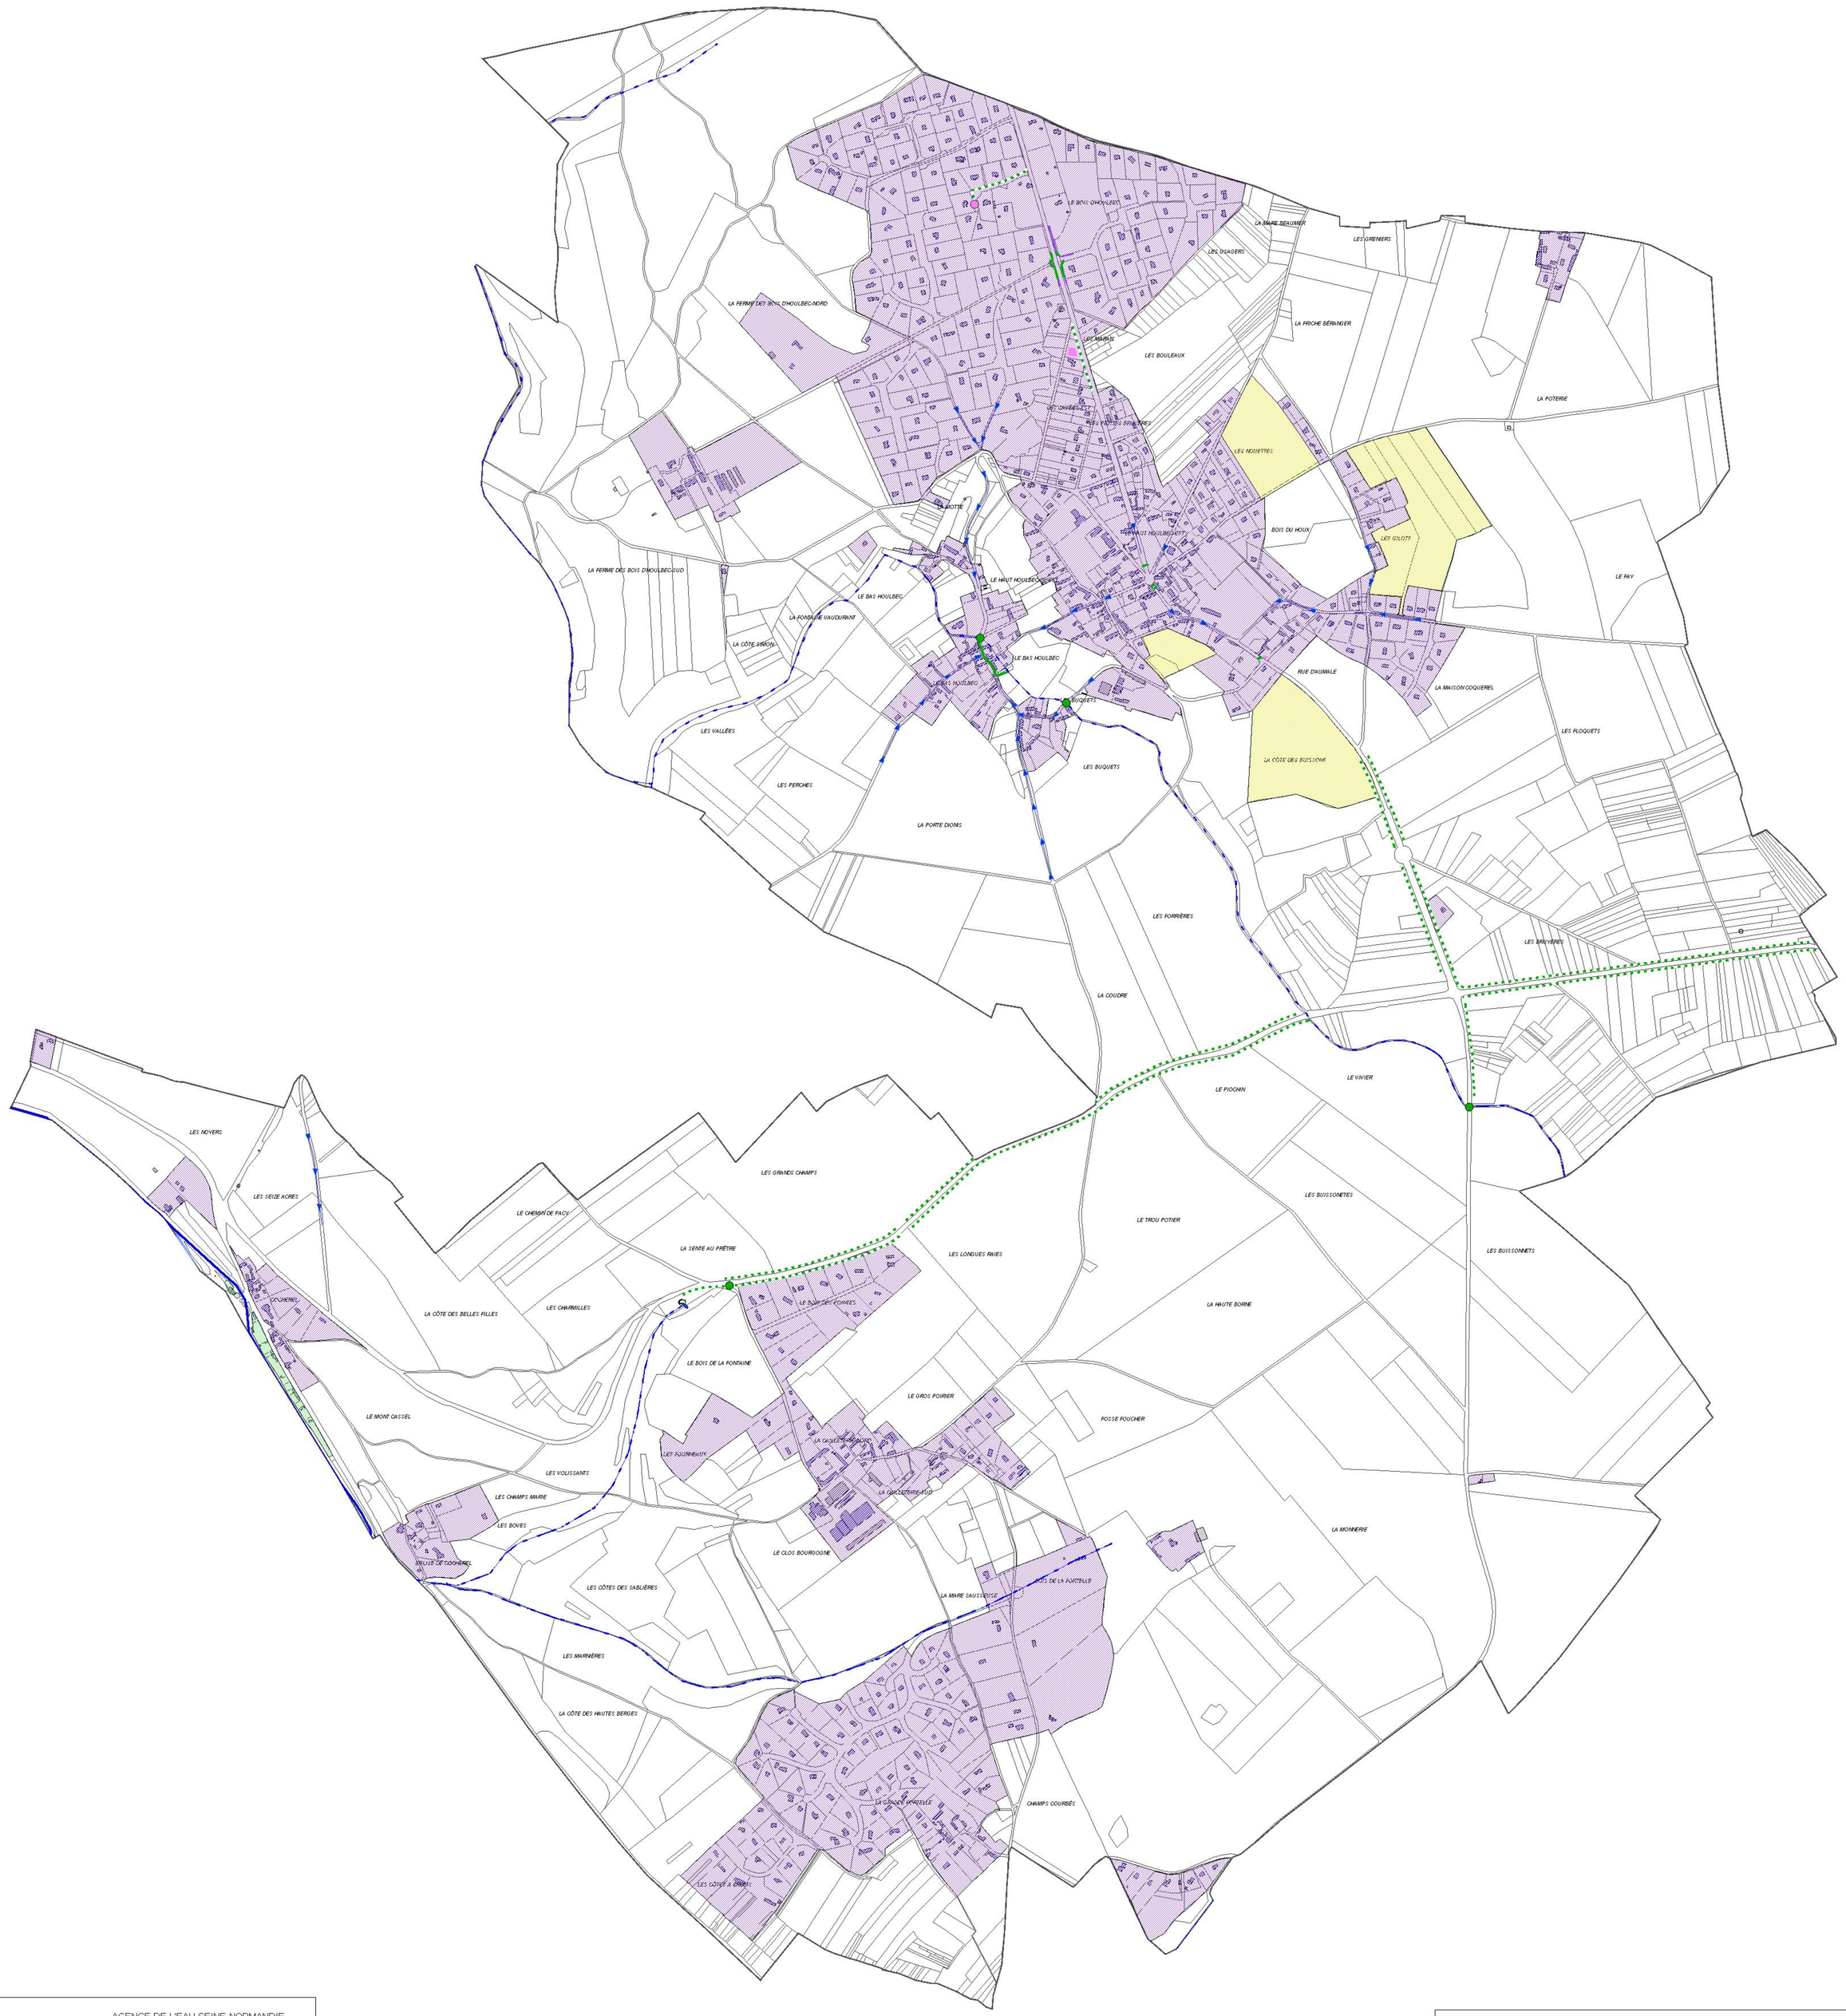

DEPARTEMENT DE L'EURE

AGENCE DE L'EAU SEINE-NORMANDIE

COMMUNAUTE D'AGGLOMERATION DES PORTES DE L'EURE

SCHEMA DIRECTEUR D'ASSAINISSEMENT

PROPOSITIONS D'INTERVENTION ET ZONAGE PLUVIAL

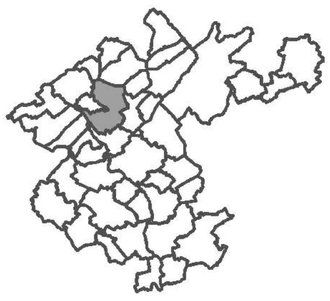

COMMUNE DE HOULBEC COCHEREL

Rév.	Date	Dessiné par	Vérifié par	Modifications / Commentaires
0	12/2008	JC RIVALY (GUIGUES Environnement)	C. BECKER (GUIGUES Environnement)	1ère Emission

GUIGUES Environnement

Affaire	Type d'affaire	N° plan	Rév.
06E038	SDA	01	0

OUVRAGES HYDRAULIQUES ET RESEAUX PRINCIPAUX

- Collecteur d'eau pluviale
- Collecteur unitaire
- Fossé
- Tranchée drainante (noue,...)
- Caniveau
- Exutoire
- Franchissement
- Puisard
- Vannage
- Grille - avaloir
- Poste de relevage EP
- Ouvrage de prétraitement (décanteur, déssableur,..)

OUVRAGES DE RETENTION

- Bassin de rétention
- Fossé stockant
- Mare
- Mare supprimée

AMENAGEMENT DE LUTTE CONTRE LE RUISSELLEMENT

- Collecteur Eaux Pluviales
- Caniveau, trottoir
- Fossé stockant infiltrant
- Fossé d'interception et d'écoulement
- Fossé à redent
- Fossé Talus Haie
- Noue
- Talus de rétention

ZONE DE RETENTION

- Zone de submersion
- Zone d'accumulation et d'infiltratior
- Création de mare
- Réhabilitation de mare

ENTRETIEN D'OUVRAGES

- Entretien fossé
- Entretien réseau

OUVRAGES PRECONISES

- Grille - caniveau - avaloir
- Création de puisard
- Réhabilitation de puisard
- Franchissement
- Muret
- Dos d'âne

ZONAGE PLUVIAL

Zone urbanisée

Zone urbanisable

- Rejets limités vers les aménagements existants (débit limité)
- Gestion intégrale à la parcelle (infiltration)

0 120 240 360 480 600 m

Echelle d'impression : 1/6 000