


PRESCRIT LE : 6 juillet 2015
 ARRETE LE : 3 octobre 2019
 ENQUETE PUBLIQUE : 24 août au 29 septembre 2020
 APPROUVE LE : 11 octobre 2021

CACHET DE LA MAIRIE

SIGNATURE

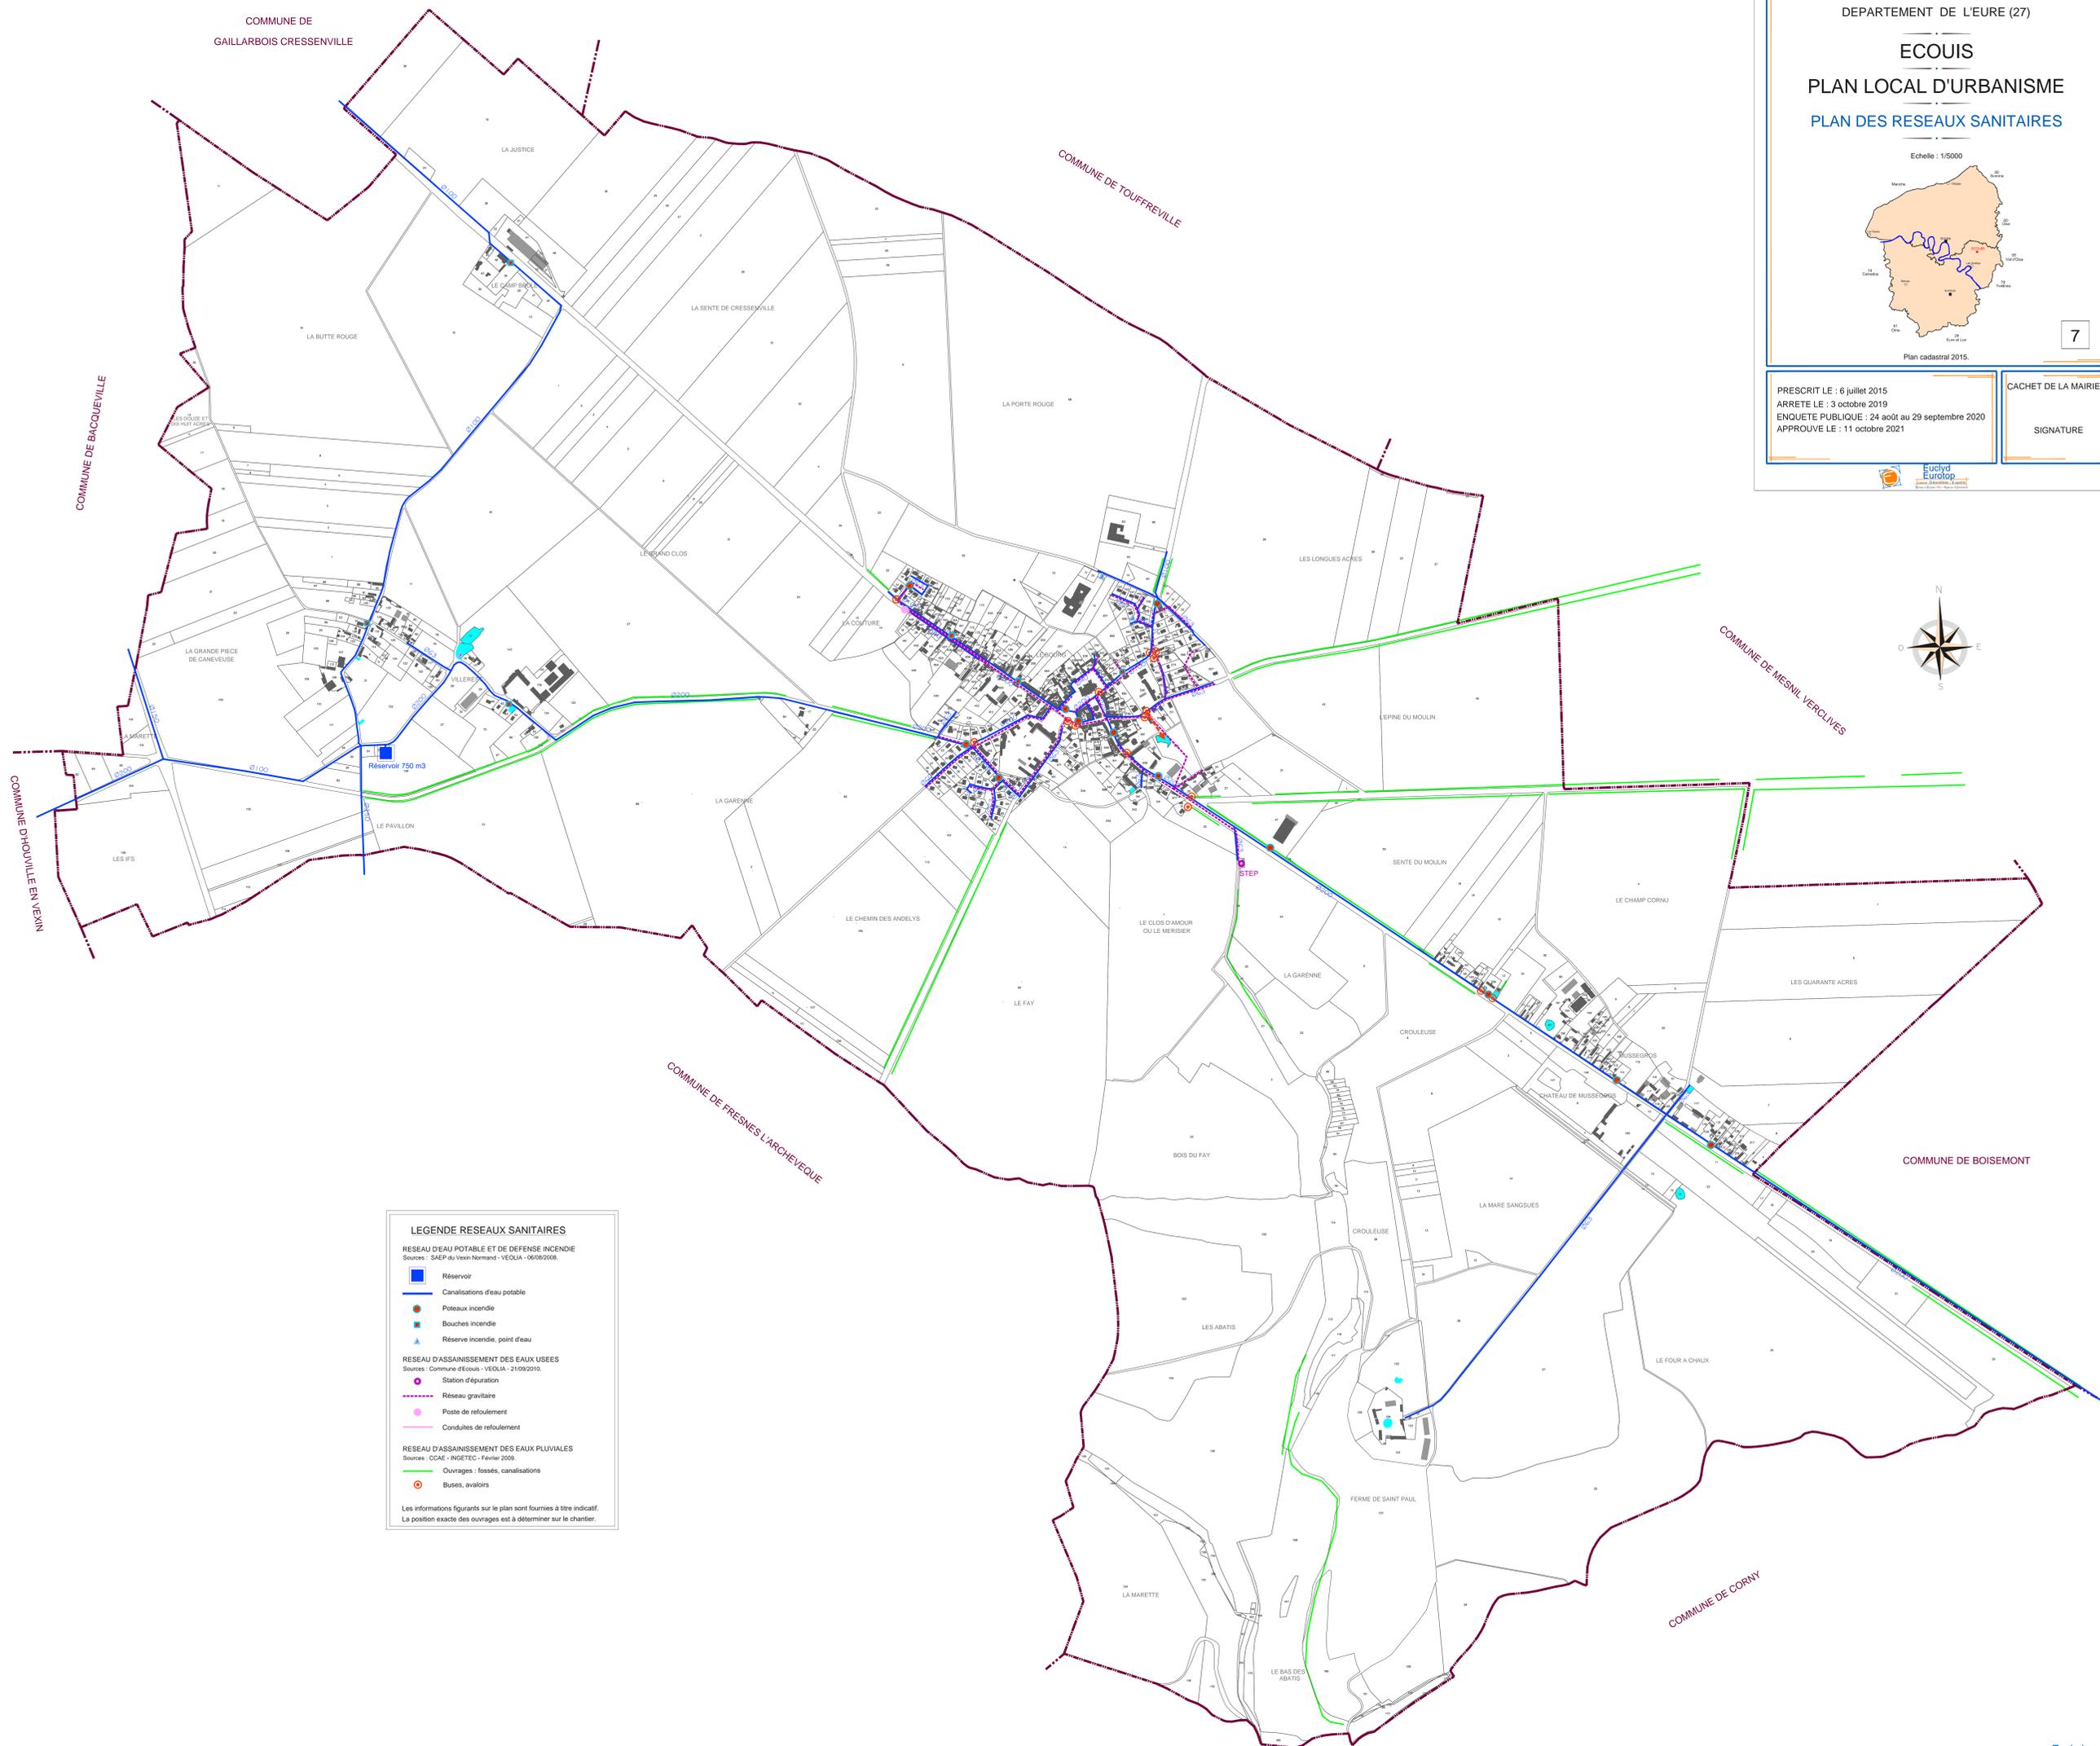

LEGENDE RESEAUX SANITAIRES

RESEAU D'EAU POTABLE ET DE DEFENSE INCENDIE
 Sources : SAEP du Vexin Normand - VEOLIA - 06/08/2008.

- Réservoir
- Canalisations d'eau potable
- Poteaux incendie
- Bouches incendie
- Réserve incendie, point d'eau

RESEAU D'ASSAINISSEMENT DES EAUX USEES
 Sources : Commune d'Ecoiris - VEOLIA - 21/09/2010.

- Station d'épuration
- Réseau gravitaire
- Poste de refoulement
- Conduites de refoulement

RESEAU D'ASSAINISSEMENT DES EAUX PLUVIALES
 Sources : CCAM - INGETEC - Février 2009.

- Ouvrages : fossés, canalisations
- Buses, avaloirs

Les informations figurant sur le plan sont fournies à titre indicatif.
 La position exacte des ouvrages est à déterminer sur le chantier.

