A2G GÉOMÈTRES-EXPERTS

Bureau principal :
96 avenue de Brogny
74000 ANNECY
T : 04 50 51 07 36
annecy@a2gexperts.com

Bureau secondaire :
8 Route de Champriand
74230 THONES
T : 04 50 32 69 41
thones@a2gexperts.com

www.a2g-geometres-experts.com

SAINT - JORIOZ

Sections : AE - AH - AI

Lieux-dits : Les Belhiardes - Les Marais - La Vieille Eglise

ROUTE DE LA TUILERIE

" Planche n° 1 "

PLAN DE CESSIONS

Par divers Propriétaires à la Commune

Echelle : 1 / 200

N° DOSSIER	N° PLAN
2017-082	002.1
SUIVI PAR	DATE
TV	24.11.2021

INDICE	MODIFICATIONS	DATE
-	Etablissement du plan	13.10.2017

Parcelles déjà acquises ou en cours d'acquisition

Parcelles non acquises
Document d'arpentage non signé

LEGENDE

Les coordonnées planimétriques sont rattachées au système Lambert 93, zone 5 - CC46. Le nivellement est rattaché au système IGN 69
Point levé avec indication de son altitude
Bâtiment levé - bâtiment selon application cadastrale
Bâtiment léger - hangar ouvert
Limite parcellaire selon application du plan cadastral
Numéro parcellaire
Borne
Mur
Clôture
Bord d'enrobé
Bordure de trottoir
Talus
Arbres
Haie
Bouche à clé
Regard
Grille
Coffret électrique
Coffret gaz
Poteau mixte EDF - FT - Eclairage
Poteau téléphone
Chambre de tirage
Signalisation verticale

TERIA

Les coordonnées planimétriques et altimétriques ont été rattachées par méthode GPS

Seuls les éléments figurant sur ce plan "papier" sont valables. Toutes autres informations présentes dans le fichier informatique de ce plan ne sont pas garanties.

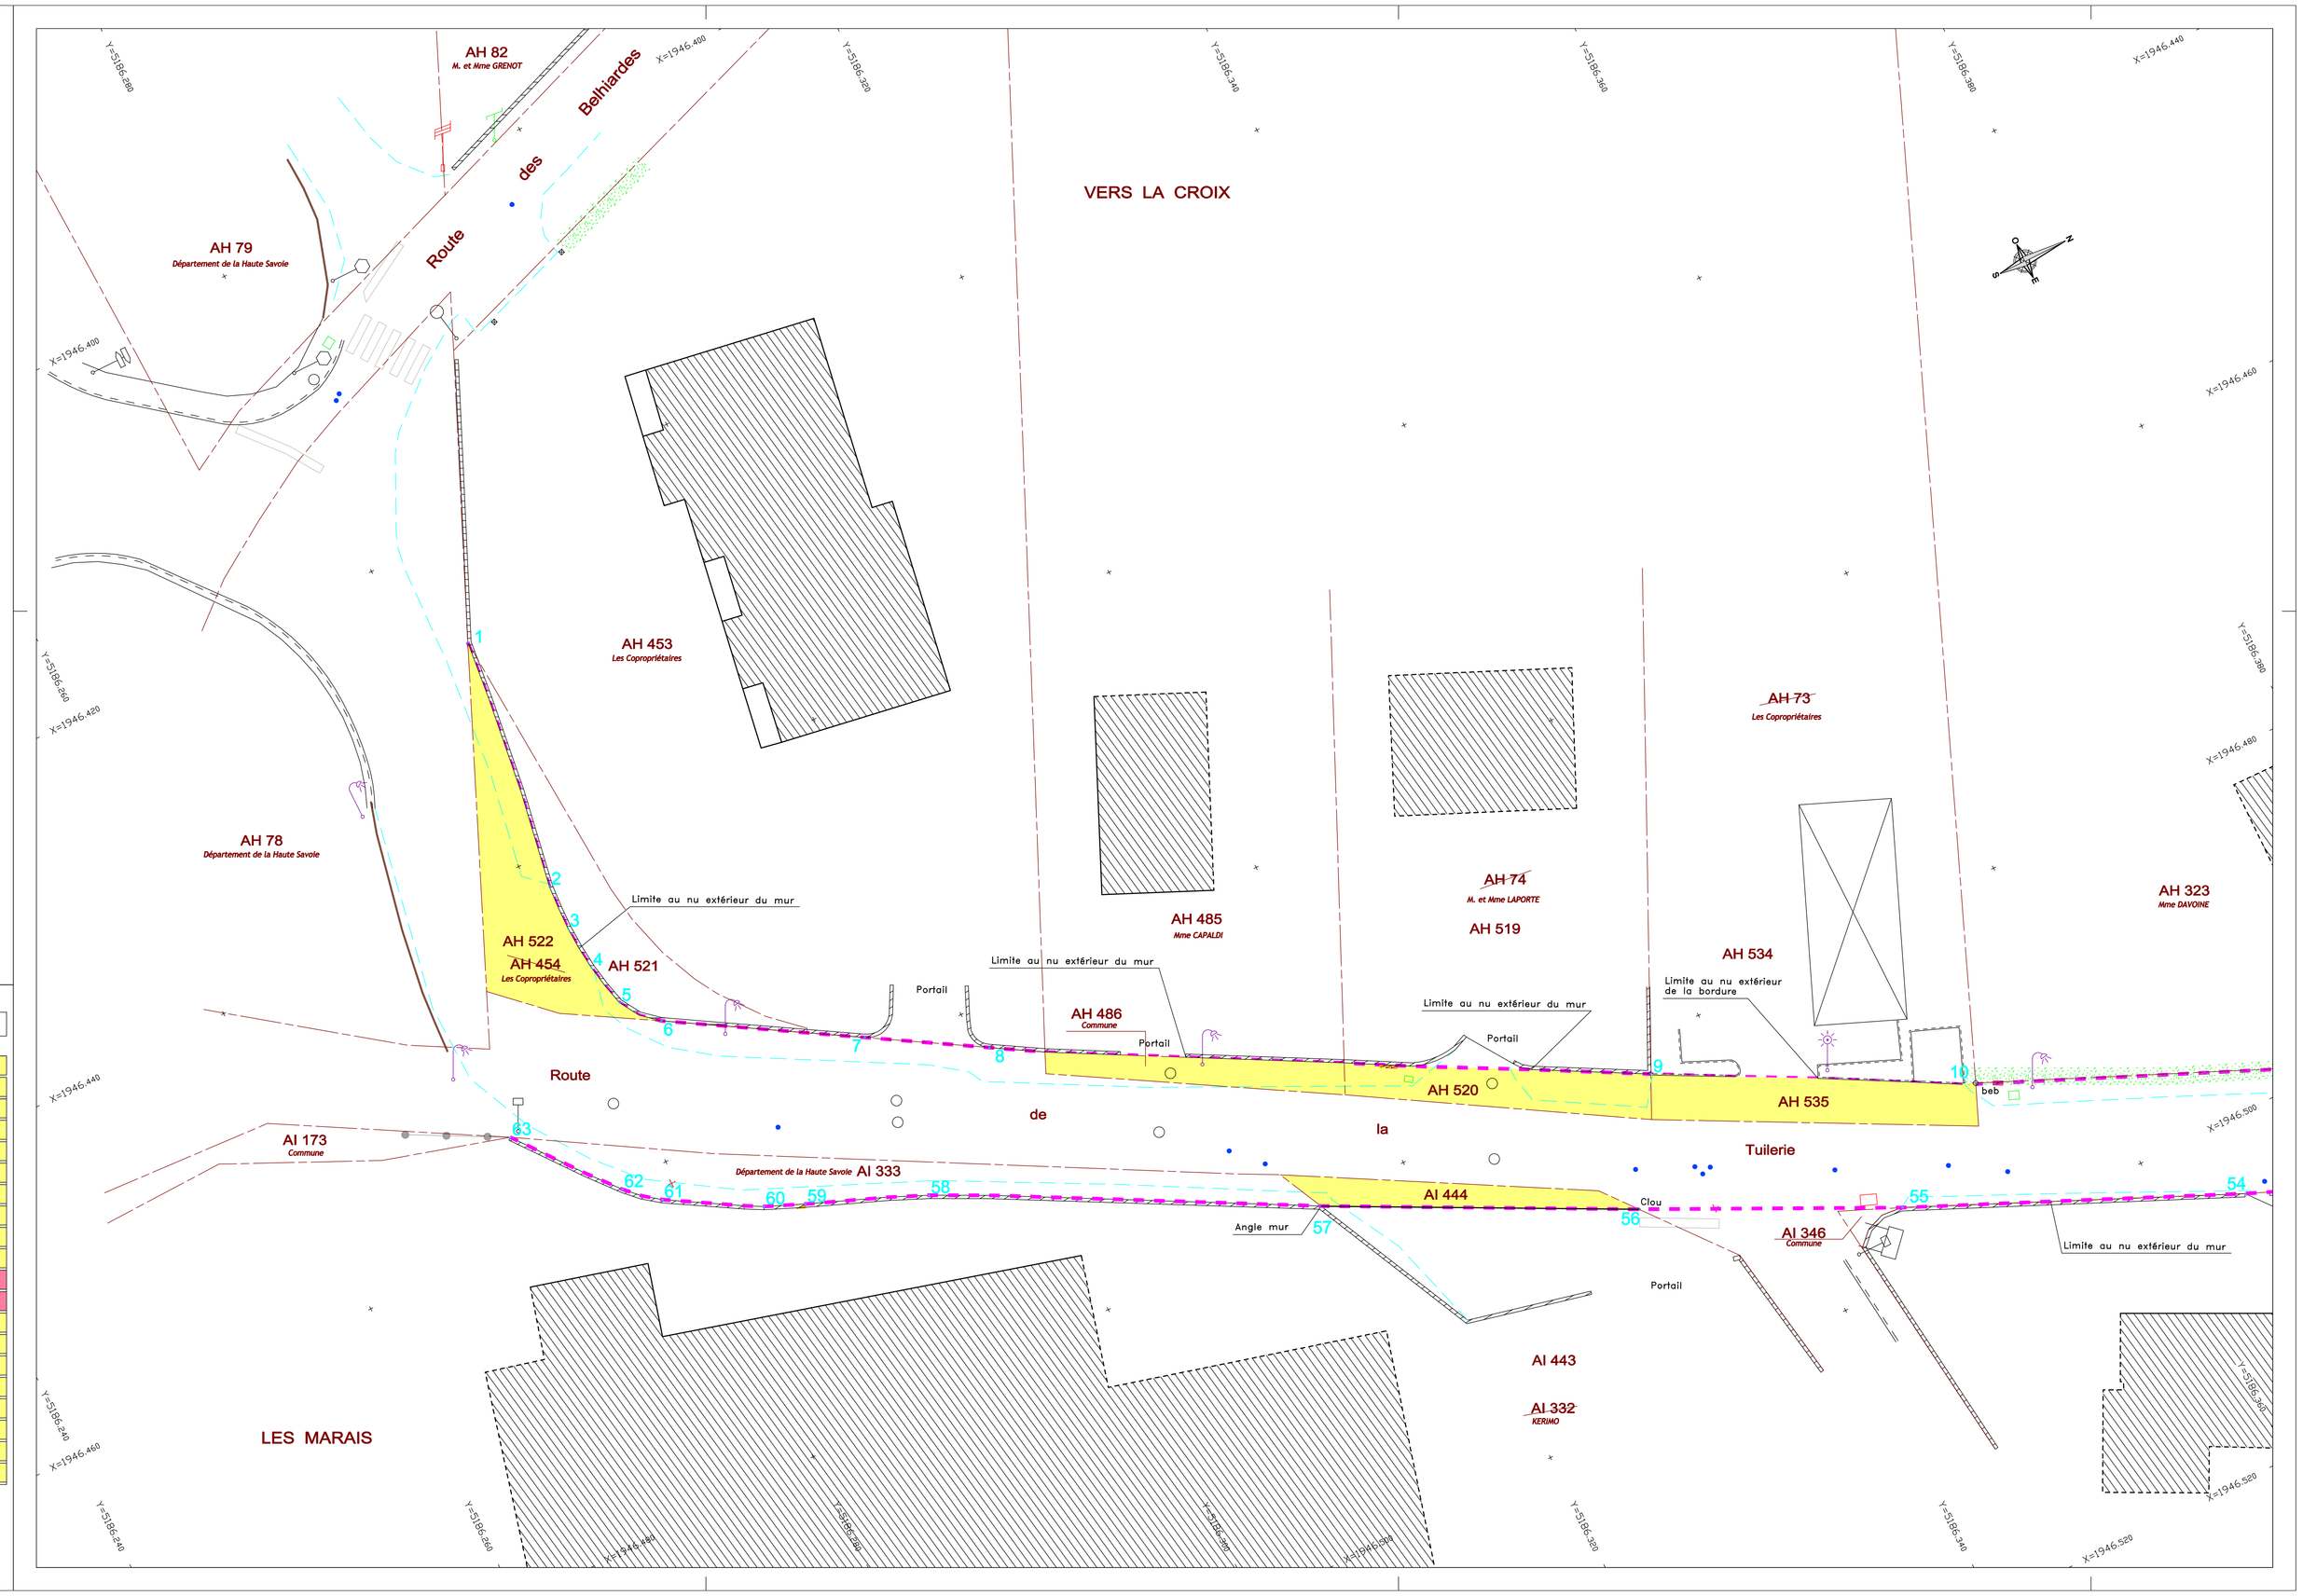

Section AH

Parcelles cédées par	à	Anciens N°	Nouveaux N°	Superficie graphique
Les Copropriétaires	LA COMMUNE	454p1	522	77 m²
Commune		486	-	29 m²
M. et Mme LAPORTE		74p1	520	42 m²
Les Copropriétaires		73p1	535	52 m²
M. et Mme COMBEPINE		348p1	518	10 m²

Section AE

M. et Mme COUTIN	LA COMMUNE	54 p1	-	37 m²
M. CLAVEL		331p1	-	143 m²
M. ALBE		332p1	-	137 m²
M. et Mme MAURICE		333p1	666	122 m²
M. OUDIN		60p1	668	34 m²
M. et Mme PASCAREL		61p1	-	36 m²
Indivision PENANT		62p1	705	51 m²
Mme METTON		63p1	672	56 m²
		64p1	674	73 m²

Section AI

Parcelles cédées par	à	Anciens N°	Nouveaux N°	Superficie graphique
M. et Mme CLISE	LA COMMUNE	42p1	-	29 m²
M. et Mme CHAMPIN		41p1	423	46 m²
Mme ROCHE		33p1	421	15 m²
Indivision ARNOULD		32p1	435	16 m²
		31p1	433	17 m²
M. et Mme PORTEOUS		30p1	448	12 m²
		29p1	446	10 m²
Indivision SCHUTZ		398p1	440	3 m²
		361p1	438	1 m²
M. et Mme GEORGIOU		404p1	441	1 m²
		403p1	-	17 m²
		256p1	-	8 m²
M. ANDRIEU		91p1	431	11 m²
Mme BARBEY M. CAUNNESSANT		405p1	429	2 m²
M. OLIVIER		87p1	425	24 m²
M. et Mme VUILLOZ		82p1	452	51 m²
Indivision PERCEVAUX		23p1	450	46 m²
M. et Mme LEGER		22p1	427	9 m²
KERIMO		332p1	444	28 m²
Département		333	-	106 m²