A2G
GÉOMÈTRES-EXPERTS

# SAINT - JORIOZ

Sections : AE - AH - AI

Lieux-dits : Les Belhiardes - Les Marais - La Vieille Eglise

## ROUTE DE LA TUILERIE

" Planche n° 2 "

## PLAN DE CESSIONS

Par divers Propriétaires à la Commune

Echelle : 1 / 200


Bureau principal :
95 avenue de Brogny
74000 ANNECY
T. 04 50 51 07 30
annecy@a2gexperts.com

Bureau secondaire :
1 rue du Clos Lamartine
74320 SEVRIER
T. 04 50 52 69 41
thonnes@a2gexperts.com

www.a2g-geometres-experts.com


| N° DOSSIER | N° PLAN | INDICE | MODIFICATIONS | DATE |
|---|---|---|---|---|
| 2017-082 | 002.2 | - | Etablissement du plan | 13.10.2017 |
| SUIVI PAR | DATE | | | |
| TV | 24.11.2021 | | | |

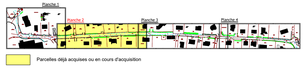


Parcelles déjà acquises ou en cours d'acquisition

Parcelles non acquises
Document d'arpentage non signé

LEGENDE

Les coordonnées planimétriques sont rattachées au système
Lambert 93, zone 5 - CC46. Le cheminement est rattaché au système IGN 69

*Point levé avec indication de son altitude*
*Bâtiment levé : bâtiment selon application cadastrale*
*Bâtiment légé : hangar ouvert*
*Bâtiment non levé : selon application du plan cadastral*
Numéro parcellaire
Borne
Clôture
Clôture
*Limite mitoyenneté*
*Bordure de trottoir*
Talus
Arbre
Haie
Poteau à clé
Regard
Coffret
Coffret électrique
Candélabre
Poteau bois EDF - FT - Eclairage
Poteau téléphone
Chambre de tirage
Signalisation verticale

*Les coordonnées planimétriques et altimétriques ont été rattachées par méthode GPS*

TERIA

Seuls les éléments figurant sur ce plan "papier" sont valables. Toutes autres informations présentes dans le fichier informatique de ce plan ne sont pas garanties.
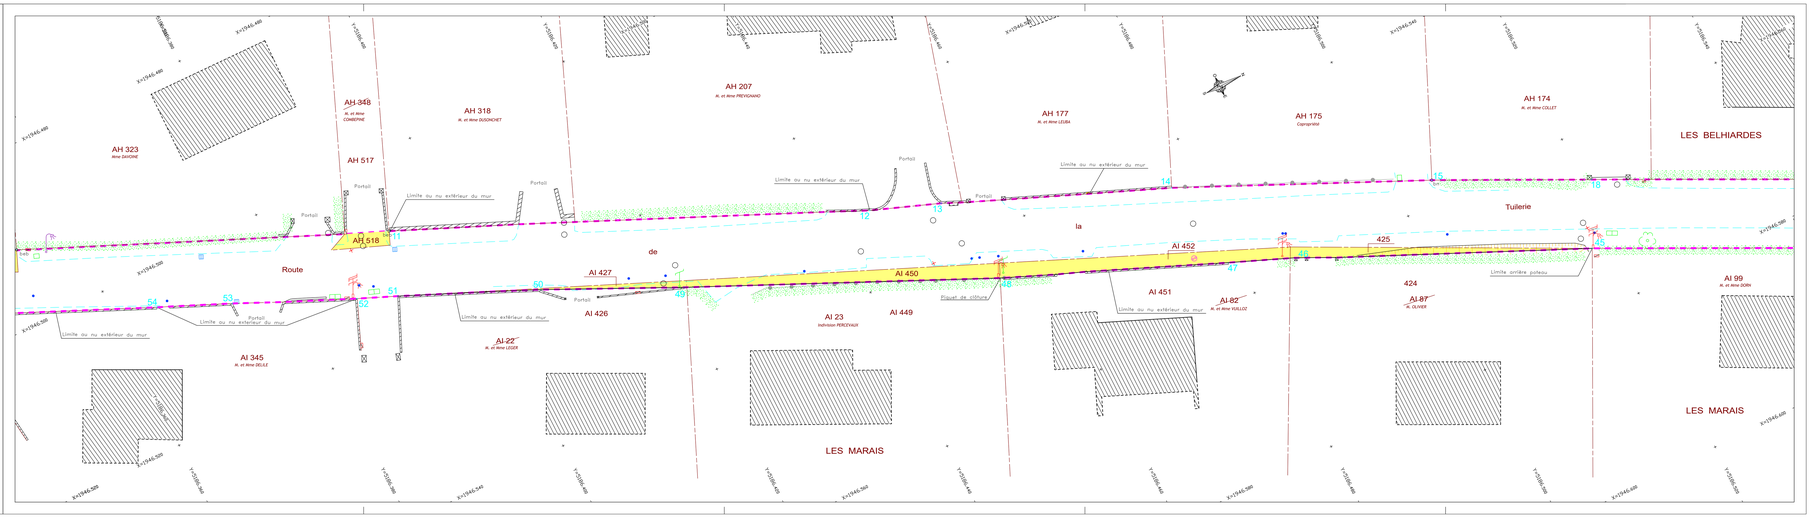
| Parcelles cédées par | à | Anciens N° | Nouveaux N° | Superficie graphique |
|---|---|---|---|---|
| Section AH | | | | |
| Les Copropriétaires | LA COMMUNE | 454p1 | 522 | 77 m² |
| Commune | | 486 | - | 29 m² |
| M. et Mme LAPORTE | | 74p1 | 520 | 42 m² |
| Les Copropriétaires | | 73p1 | 535 | 52 m² |
| M. et Mme COMBEPINE | | 348p1 | 518 | 10 m² |
| Section AE | | | | |
| M. et Mme COUTIN | LA COMMUNE | 54 p1 | - | 37 m² |
| M. CLAVEL | | 331p1 | - | 143 m² |
| M. ALBE | | 332p1 | - | 137 m² |
| M. et Mme MAURICE | | 333p1 | 666 | 122 m² |
| M. OUDIN | | 60p1 | 668 | 34 m² |
| M. et Mme PASCAREL | | 61p1 | - | 36 m² |
| Indivision PENANT | | 62p1 | 705 | 51 m² |
| Mme METTON | | 63p1 | 672 | 56 m² |
| | | 64p1 | 674 | 73 m² |
| Section AI | | | | |
| M. et Mme GLISE | LA COMMUNE | 42p1 | - | 29 m² |
| M. et Mme CHAMPIN | | 41p1 | 423 | 46 m² |
| Mme ROCHE | | 33p1 | 421 | 15 m² |
| Indivision ARNOULD | | 32p1 | 435 | 16 m² |
| | | 31p1 | 433 | 17 m² |
| M. et Mme PORTEOUS | | 30p1 | 448 | 12 m² |
| | | 29p1 | 446 | 10 m² |
| Indivision SCHUTZ | | 398p1 | 440 | 3 m² |
| | | 361p1 | 438 | 1 m² |
| | | 404p1 | 441 | 1 m² |
| M. et Mme GEORGIOU | | 403p1 | - | 17 m² |
| | | 256p1 | - | 8 m² |
| M. ANDRIEU | | 91p1 | 431 | 11 m² |
| Mme BARBEY M. CAUNNESIANT | | 405p1 | 429 | 2 m² |
| M. OLIVIER | | 87p1 | 425 | 24 m² |
| M. et Mme VUILLOZ | | 82p1 | 452 | 51 m² |
| Indivision PERCEVAUX | | 23p1 | 450 | 46 m² |
| M. et Mme LEGER | | 22p1 | 427 | 9 m² |
| KERIMO | | 332p1 | 444 | 28 m² |
| Département | | 333 | - | 106 m² |