



Légende

Aptitude des sols

- bonne aptitude
- aptitude moyenne
- aptitude médiocre
- mauvaise aptitude

Sondages

Acceptabilité des cours d'eau

- saturé
- presque saturé
- non saturé

DE = Débit d'Étiage

CA = Charge admissible en EH

IS = Indice de saturation (nb. d'EH exist./nb d'EH adm.)

Points de mesure

Bassins Versants

Direction des pentes

Périmètre de protection AEP

- immédiat
- rapproché
- éloigné

Collecteurs d'eaux usées existants


- Collecteur de desserte
- Collecteur de transport
- Refoulement
- Réseau unitaire

Postes de Refoulement

- SILA
- privé
- Limites communales

DEPARTEMENT DE HAUTE SAVOIE	
 SILA l'oxygène à la source	Maître d'ouvrage SYNDICAT MIXTE DU LAC D'ANNECY 7 Rue des Terrasses 74000 Annecy Tél: 04 50 66 77 77 Fax: 04 50 66 77 88 Mail: sila@sil.fr
SCHEMA GENERAL D'ASSAINISSEMENT	
COMMUNE DE SEVRIER	
PHASE 3 : ZONAGE	
CARTE D'APTITUDE DES SOLS	
A L'ASSAINISSEMENT NON COLLECTIF	
 Montmasson Ingénieurs Conseils	25, bis avenue de Novel 74000 Annecy Tél: 04 50 87 04 45 Fax: 04 50 87 24 39 Mail: cabinet.montmasson@montmasson.fr
 12 Avenue Pré de Challes Parc des Glaisins 74940 Annecy le Vieux Tél: 04 50 64 06 14 Fax: 04 50 64 08 73	 Agence de Chambéry Z.I. Bissy 73000 Chambéry Tél: 04 79 96 15 79 Fax: 04 79 62 60 40
INDICE:	DATE:
INDICE:	INDICE:
N°dossier:	réf. doc.:
203 045	203 045 PLN-016
Date:	Phase:
02/2006	N°4
Projeteur:	Examineur:
FG	CD
Dessinateur:	Approbation:
BD	BM
Echelle:	
	1:6000

Ce document, propriété du Cabinet MONTMASSON, ne peut être utilisé, communiqué, émis ou reproduit sans autorisation écrite.

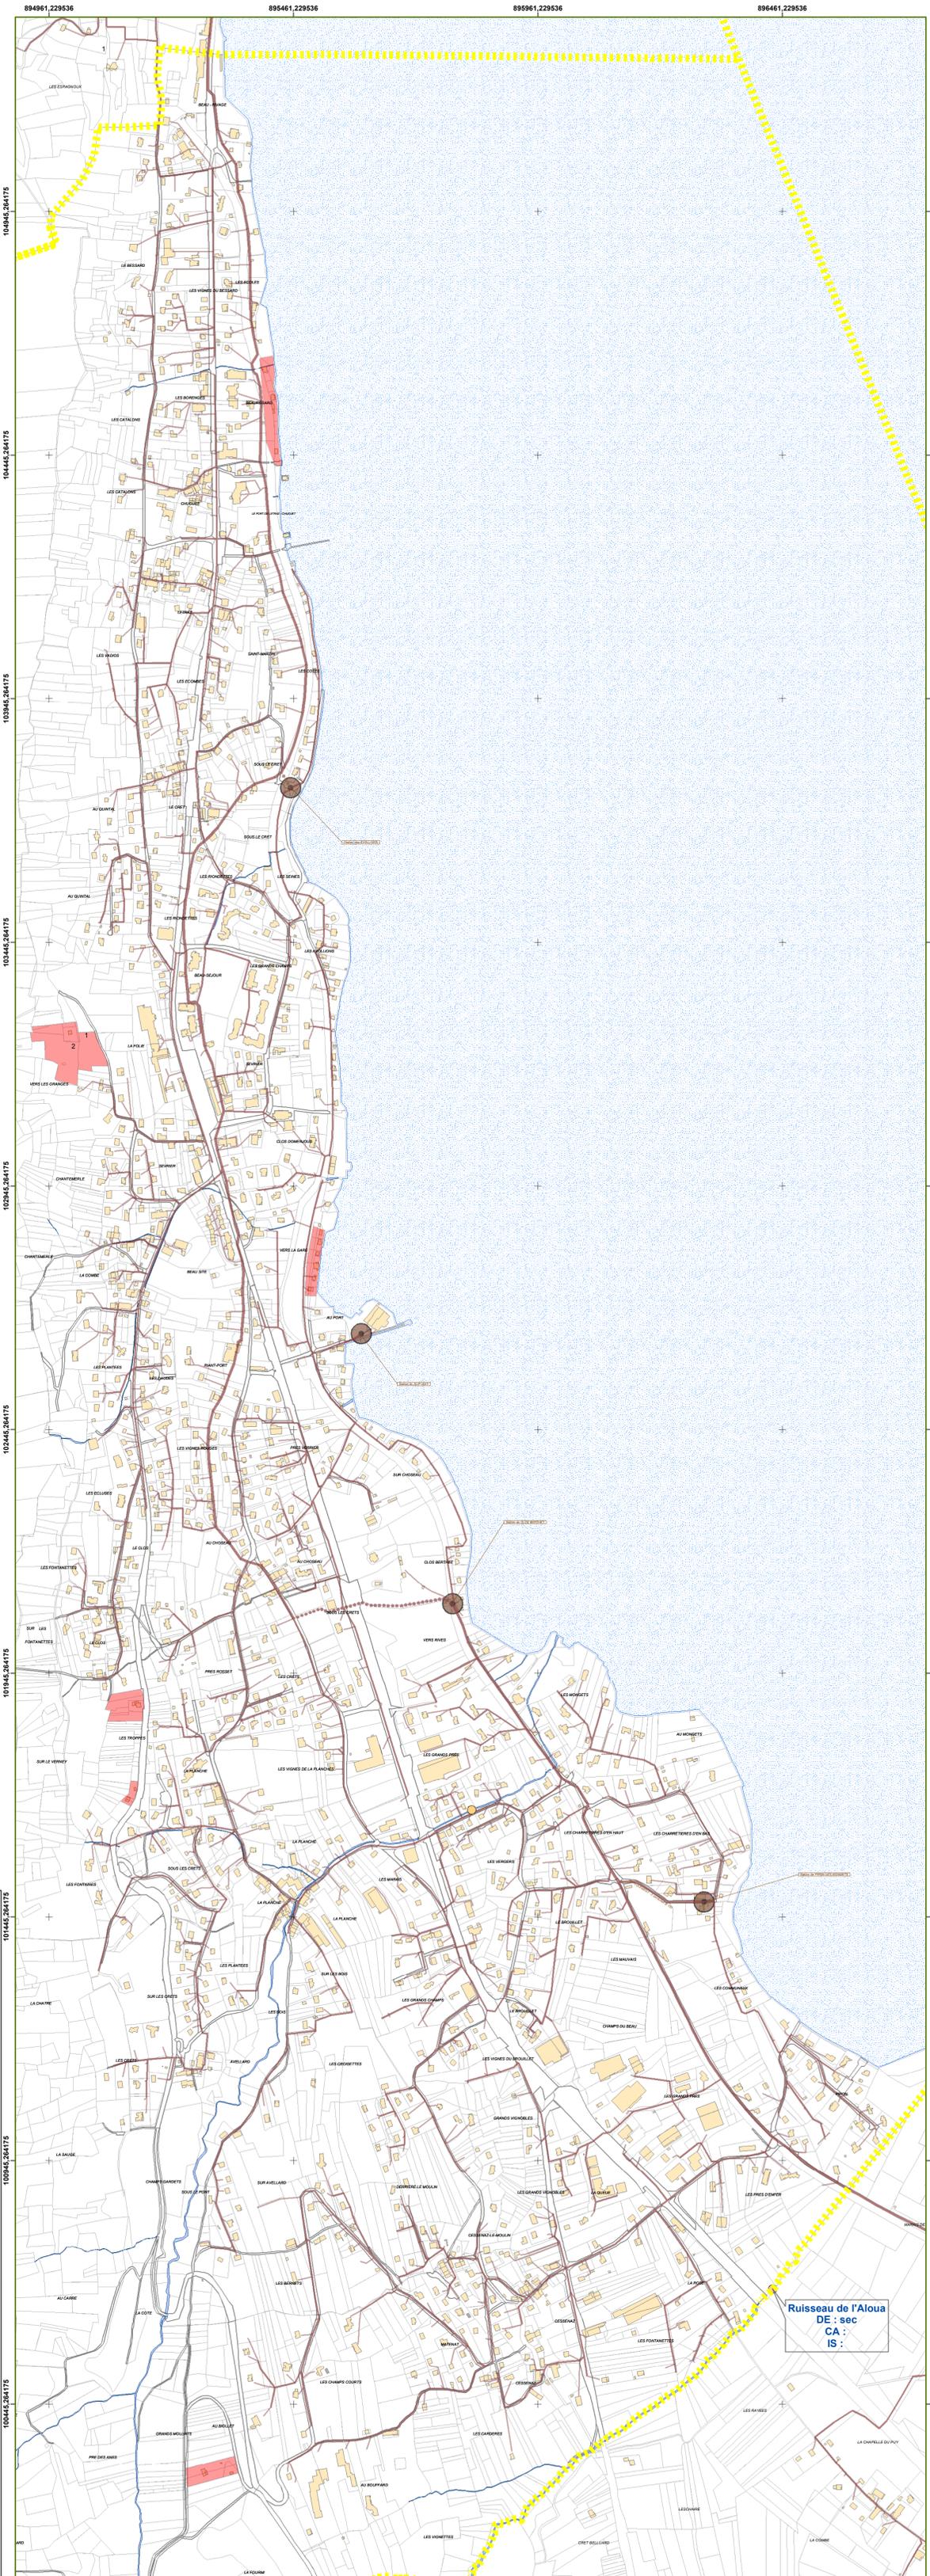

Ruisseau de l'Aloua
 DE : sec
 CA :
 IS :