COMMUNAUTE DE L'AGGLOMERATION D'ANNECY

SERVICE DE L'EAU

BUREAU D'ETUDES

COMMUNE DE SEVRIER

PLAN GENERAL
DE LA COMMUNE

PLAN DU RESEAU AEP
ET DES POTEAUX D'INCENDIE

ECH : 1/3500	MODIFICATIONS	PLAN N°
DATE : 22 Septembre 2008	Mise à jour : mai 2013	
ADRESSE :		
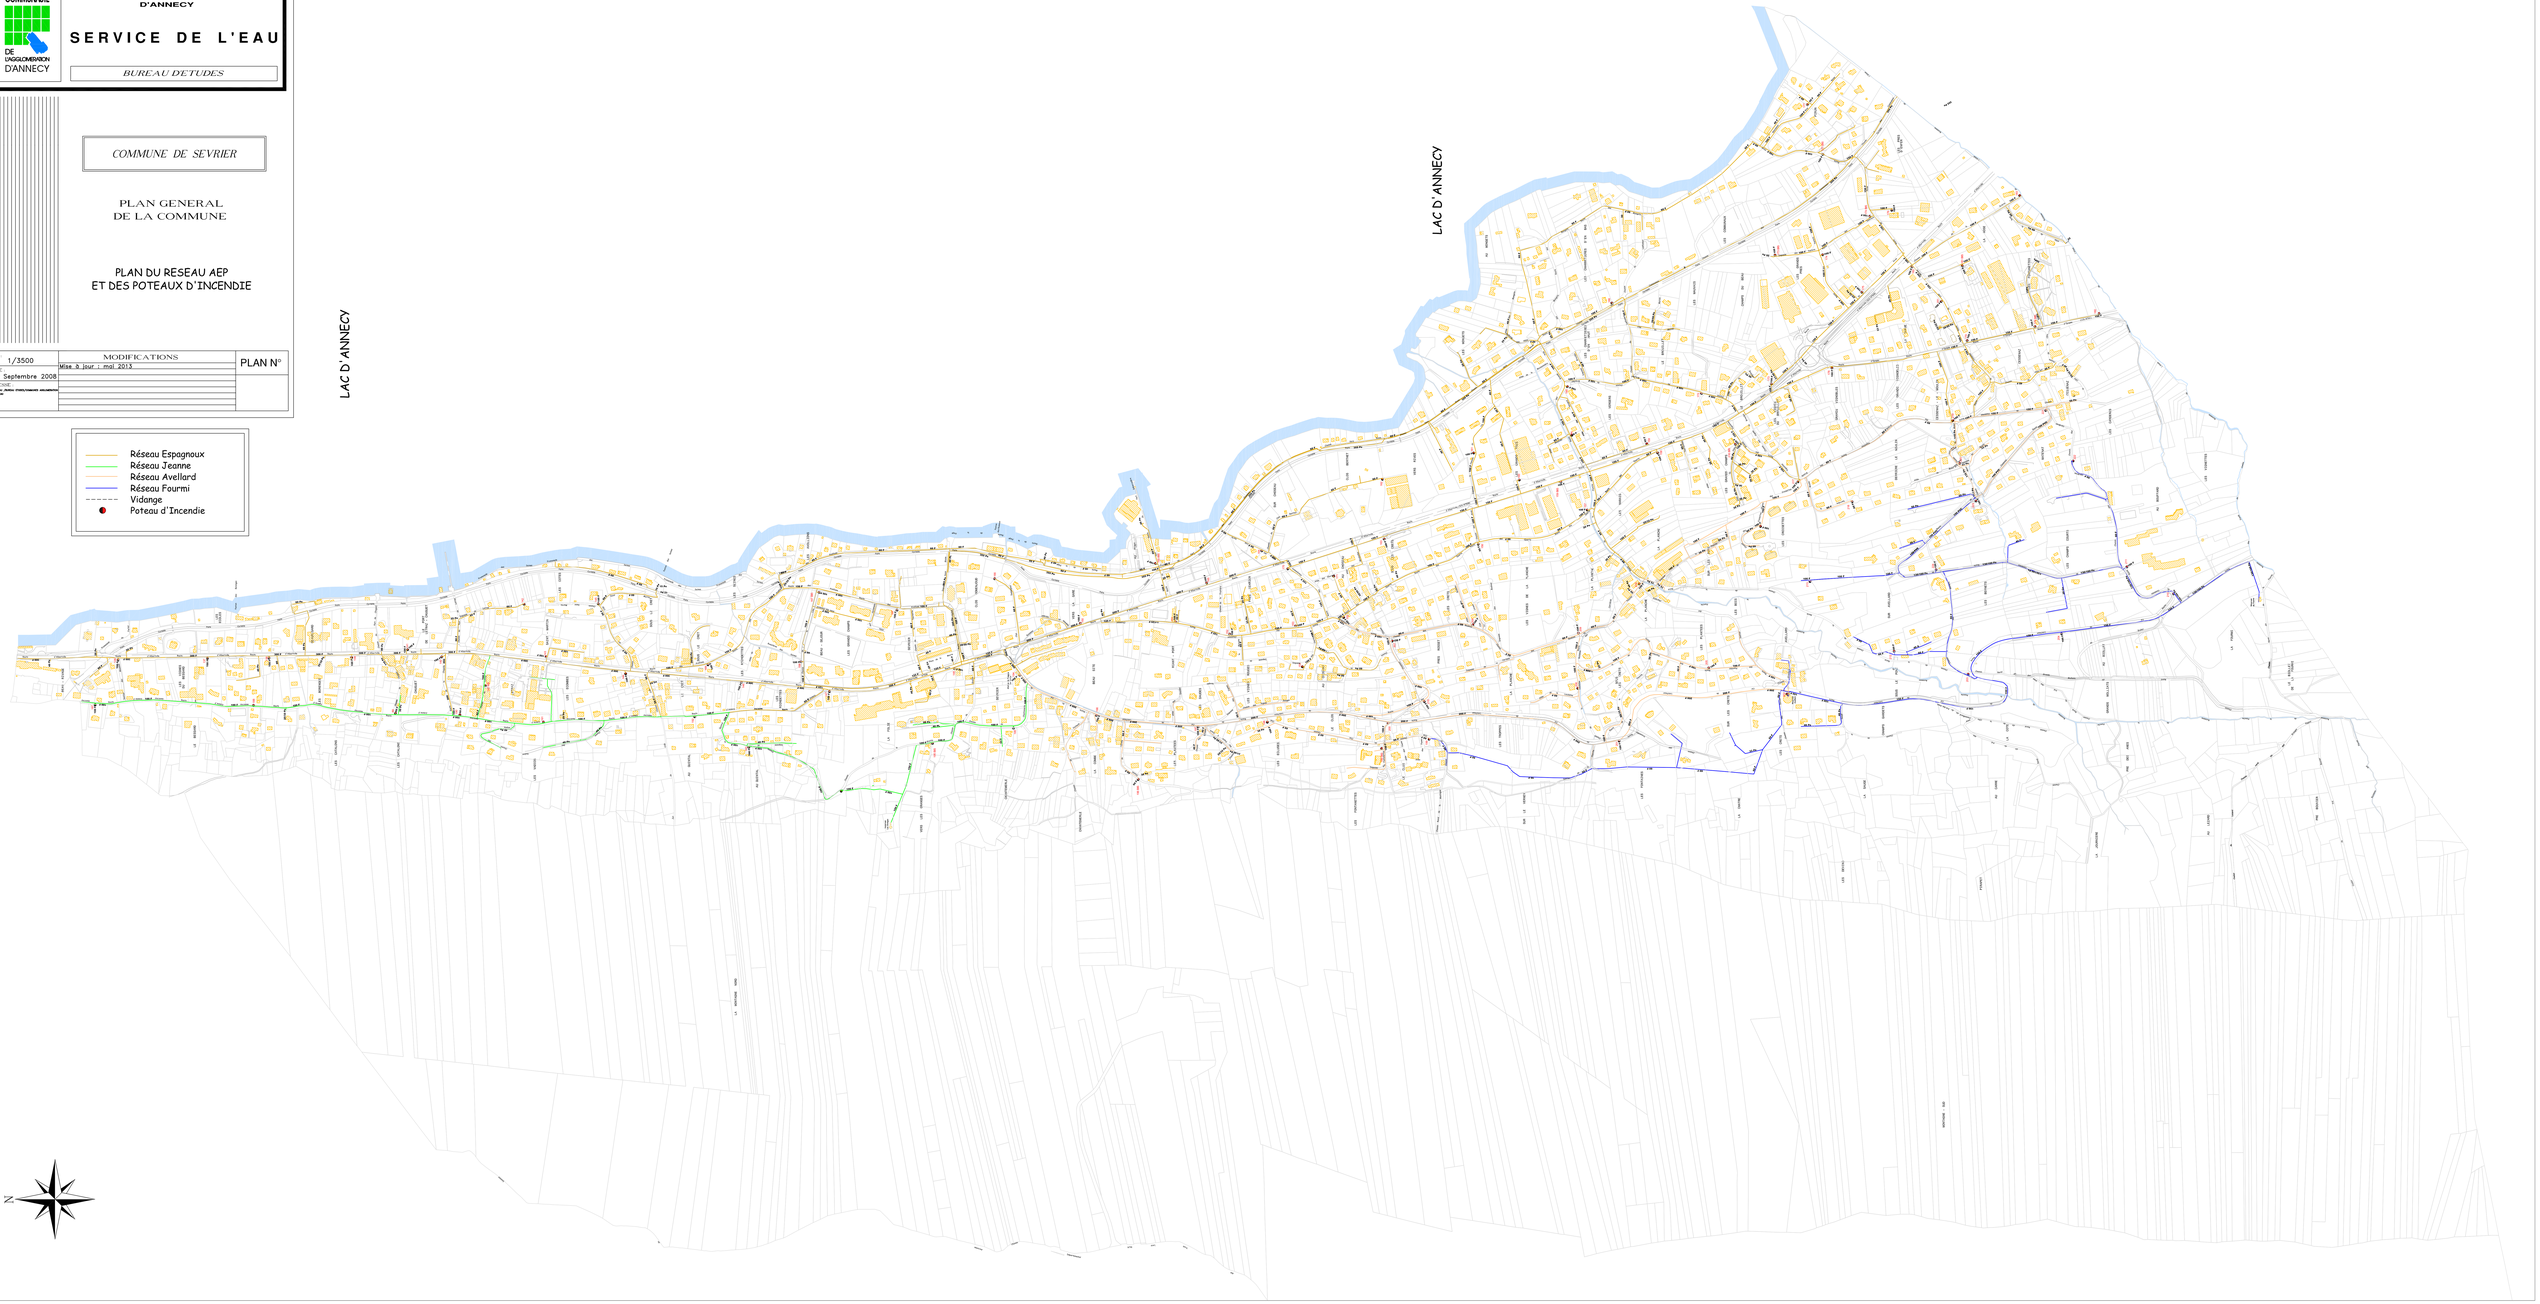
- Réseau Espagnoux
- Réseau Jeanne
- Réseau Avellard
- Réseau Fourmi
- Vidange
- Poteau d'Incendie