

Commune de SEVRIER

Annexes sanitaires au PLU Volet eaux pluviales

Réglementation

Réseau EP :

- Réseau EP
- Réseau EP à ciel ouvert
- Fossés
- Réseau hydrographique
- Prairies inondables
- Contour PLU (Zones U)
- Bassin de rétention

Type de phénomènes :

- G Glissement de terrain
- P Chutes de pierres
- I Inondation
- T Manifestations torrentielles
- H Zone humide

Aléa	Réglement
I3, T3	EP 1
H1, H2, I1, T1	EP 2
G(I)	EP 3
Pas d'aléa	EP 4
P3	en zone N

Degré d'aléa :

- Zone d'aléa faible
- Zone d'aléa moyen
- Zone d'aléa fort
- Zone sans aléa


Certifié conforme, et vu pour être annexé à la délibération du Conseil Municipal en date du 16 décembre 2013, approuvant la révision du PLU de Sevrier
Le Maire, Jacques REY

Date: Décembre 2013
Echelle: 1/5000
Fichier: AS_EP_Sevrier.dwg
Dessin: S. BRUN

NICOT INGÉNIEURS CONSEILS
Parc Aléa, 57 rue Cassinole
74650 ANNECY - CHAMAND
Tel: 04 50 24 00 81 / Fax: 04 50 01 08 23
www.eau-assainissement.com
E-mail: contact@nicot-ic.com
EAU, ASSAINISSEMENT, ENVIRONNEMENT

<<Origine Cadastre (C) Droits de l'Etat réservés>> <<Diffusion R.G.D. 74 - Reproduction interdite>>

Echelle 0 50 100 m

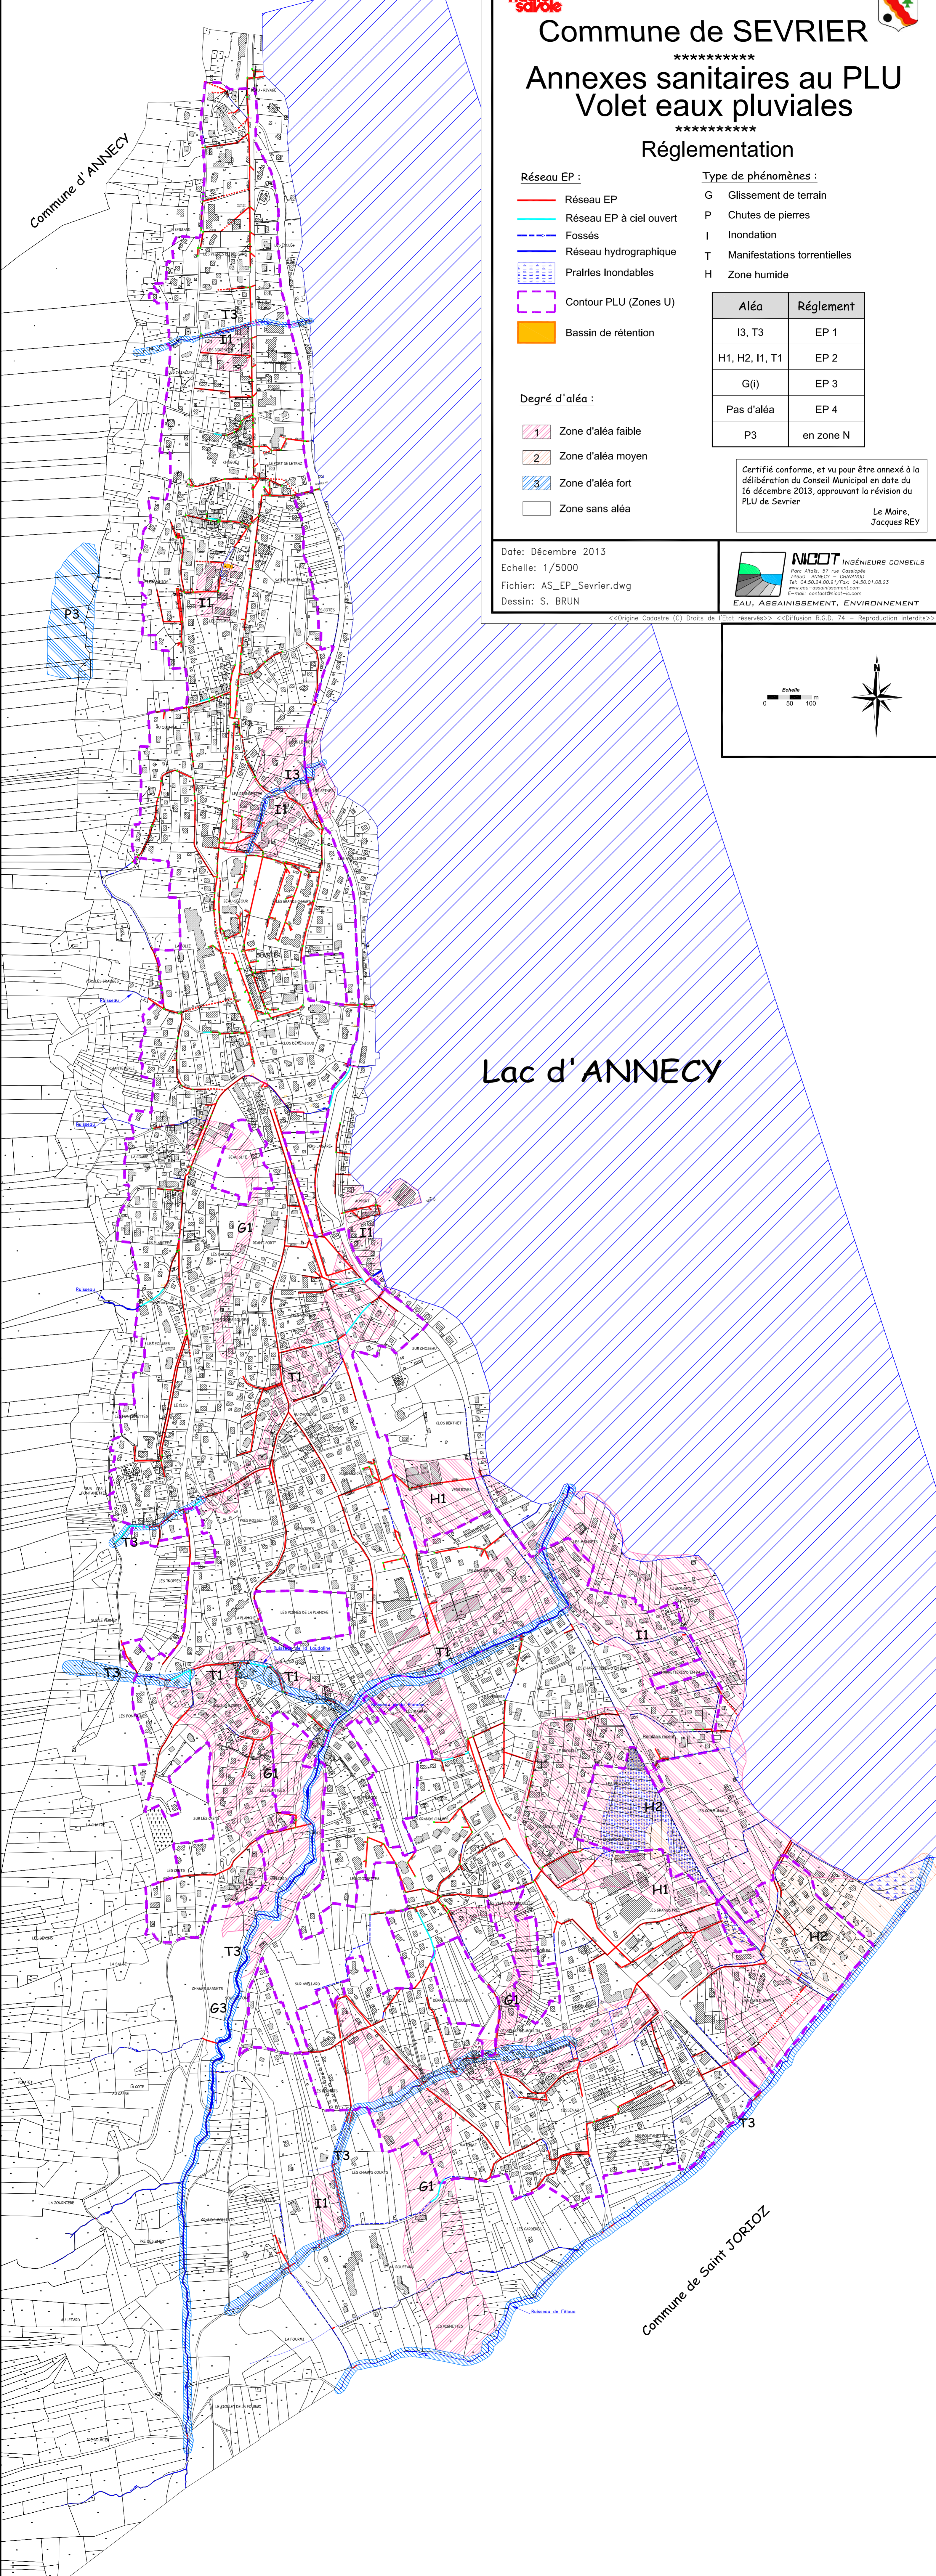

Lac d'ANNECY

Commune de Saint JORIOZ