

Commune de SEVRIER

Annexes sanitaires au PLU Volet eaux pluviales

Propositions de travaux

Réseau :

- Réseau EP
- Réseau EP à ciel ouvert
- Fossés
- Réseau hydrographique
- H6.1
- O3
- Ouvrages particuliers EP
- Regards
- Grilles
- Ø200
- Bassin de rétention

Divers :

- Prairies inondables
- Contour PLU (Zones U)
- Points noirs

Certifié conforme, et vu pour être annexé à la délibération du Conseil Municipal en date du 16 décembre 2013, approuvant la révision du PLU de Sevrier



Le Maire,
Jacques REY

Date: Décembre 2013
Echelle: 1/5000
Fichier: AS_EP_Sevrier.dwg
Dessin: S. BRUN

NICOT INGENIEURS CONSEILS

EAU, ASSAINISSEMENT, ENVIRONNEMENT

<<Origine Cadastre (C) Droits de l'Etat réservés>> <<Diffusion R.G.D. 74 - Reproduction interdite>>

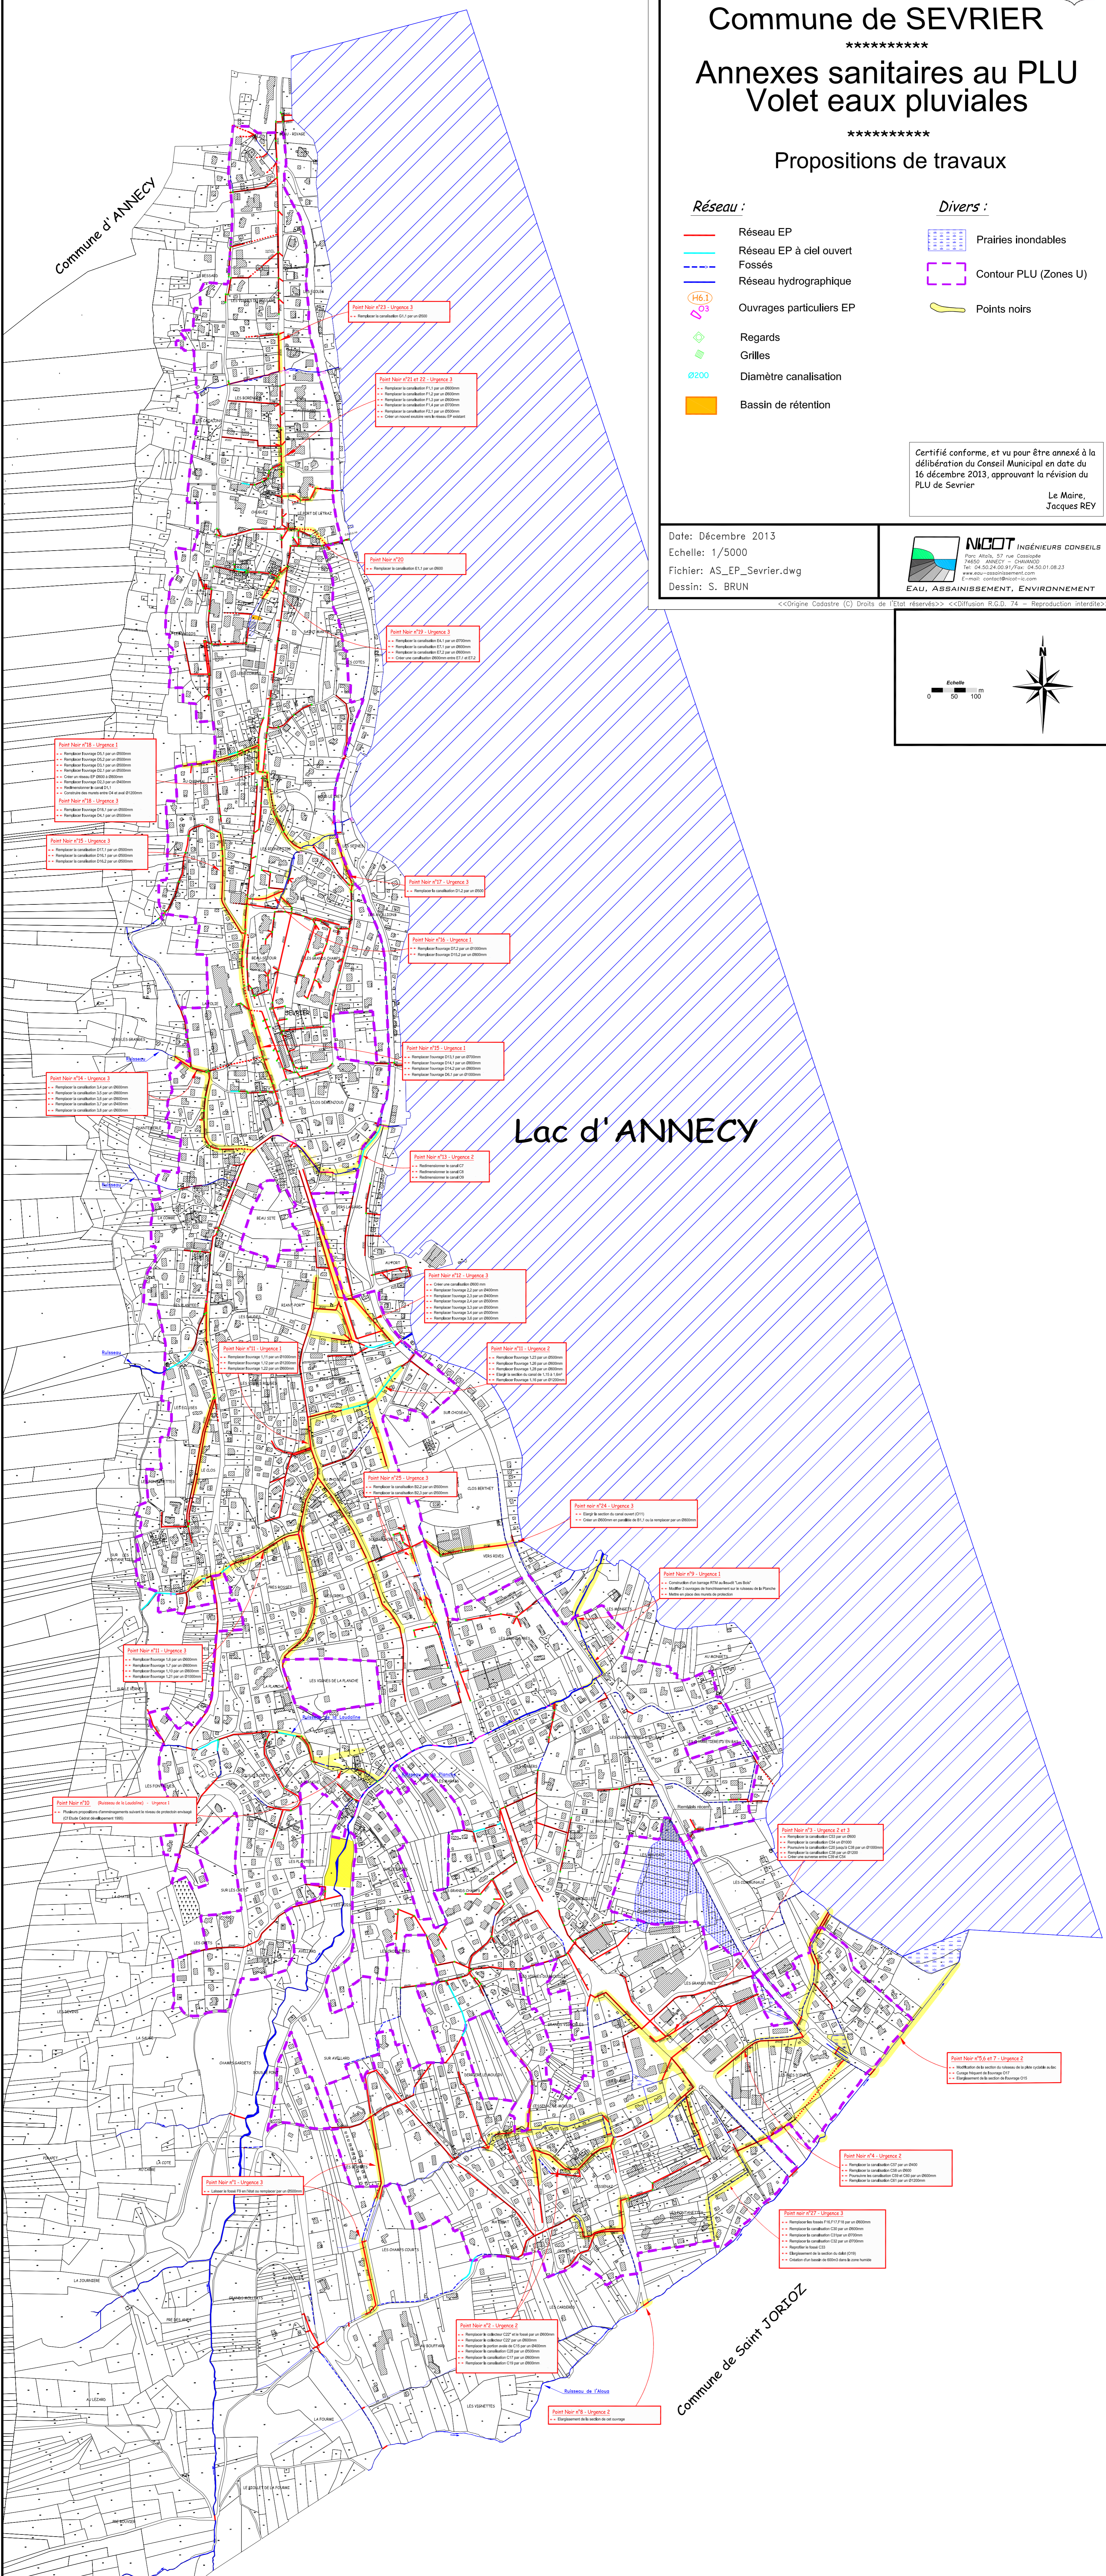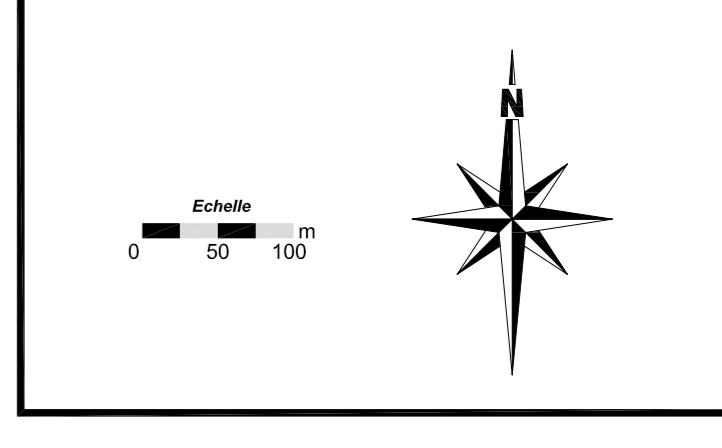

Lac d'ANNECY

Commune d'ANNECY

Commune de Saint JORJOS


















































