
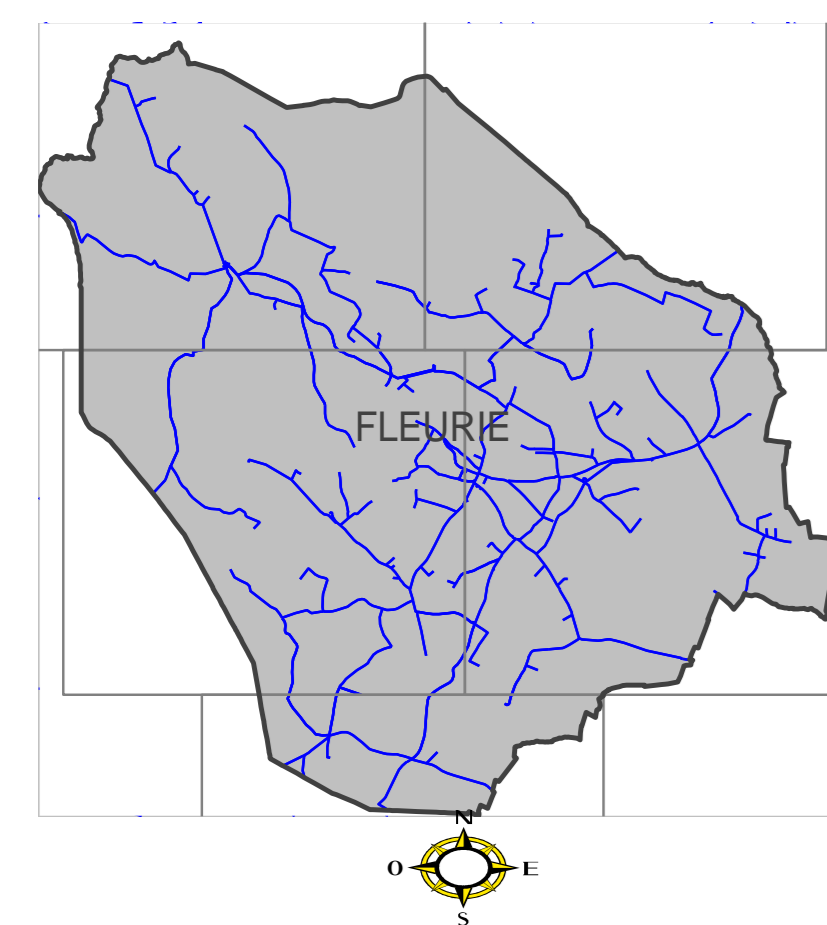


- Légende**
-  Appareil de mesure
  -  Bouche arrosage/lavage
  -  Décharge
  -  Ventouse
  -  Poteau incendie Ø=150mm
  -  Poteau incendie Ø=100mm
  -  Poteau incendie Ø=80mm
  -  Poteau incendie Ø<80mm
  -  Bouche incendie Ø=100mm
  -  Réducteur de pression
  -  Stabilisateur de pression
  -  Réservoir enterré ou semi-enterré
  -  Vanne 1/4 tour
  -  Vanne ouverte
  -  Périmètres couvertures conformes
  -  Périmètres couvertures non conformes

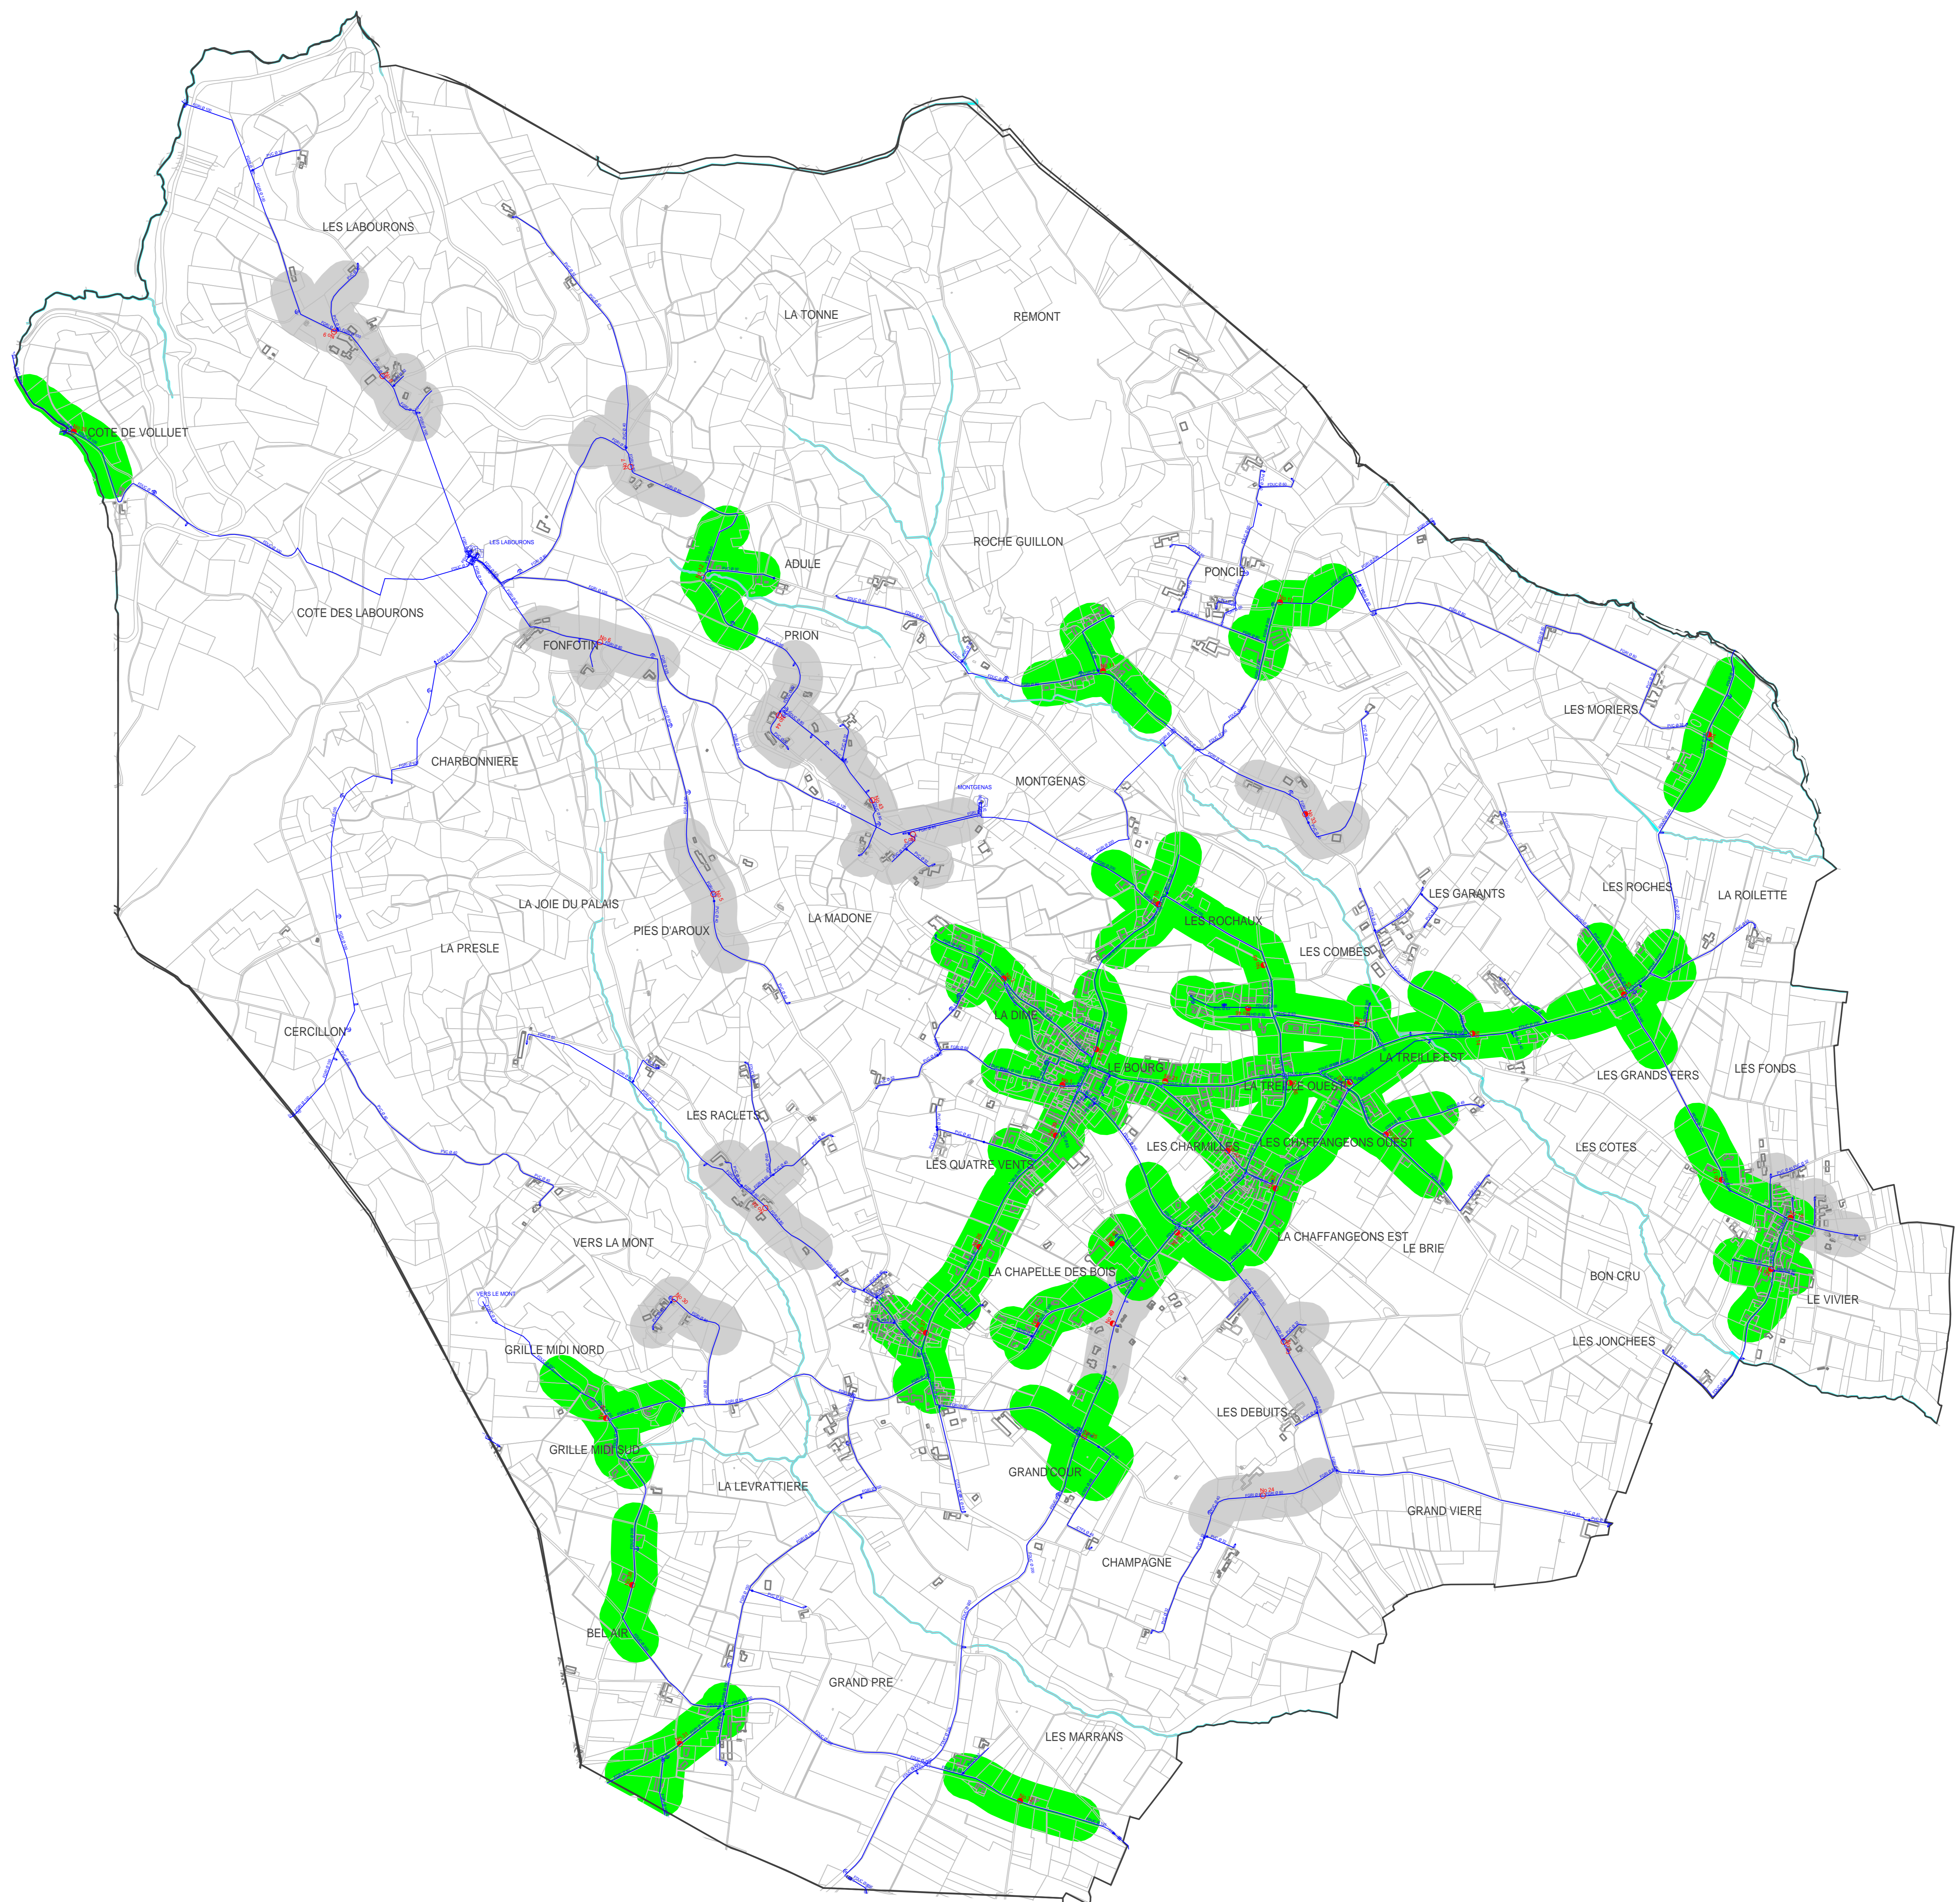


DEPARTEMENT DU RHONE

**FLEURIE**  
**Plan Général**  
**Périmètres Couvertures Incendie**

HAUT BEAUJOLAIS

ALIMENTATION EN EAU POTABLE

	ENTREPRISE REGIONALE RHONE ALPES AUVERGNE	
	988, Chemin Pierre DREVET CS 20152 69141 RILLIEUX-LA-PAPE Cedex	
Planche: 1	Date de Création:	
Echelle: 1/6000		
5670	Dessinateur: RD	Date d'édition: 22/06/2015