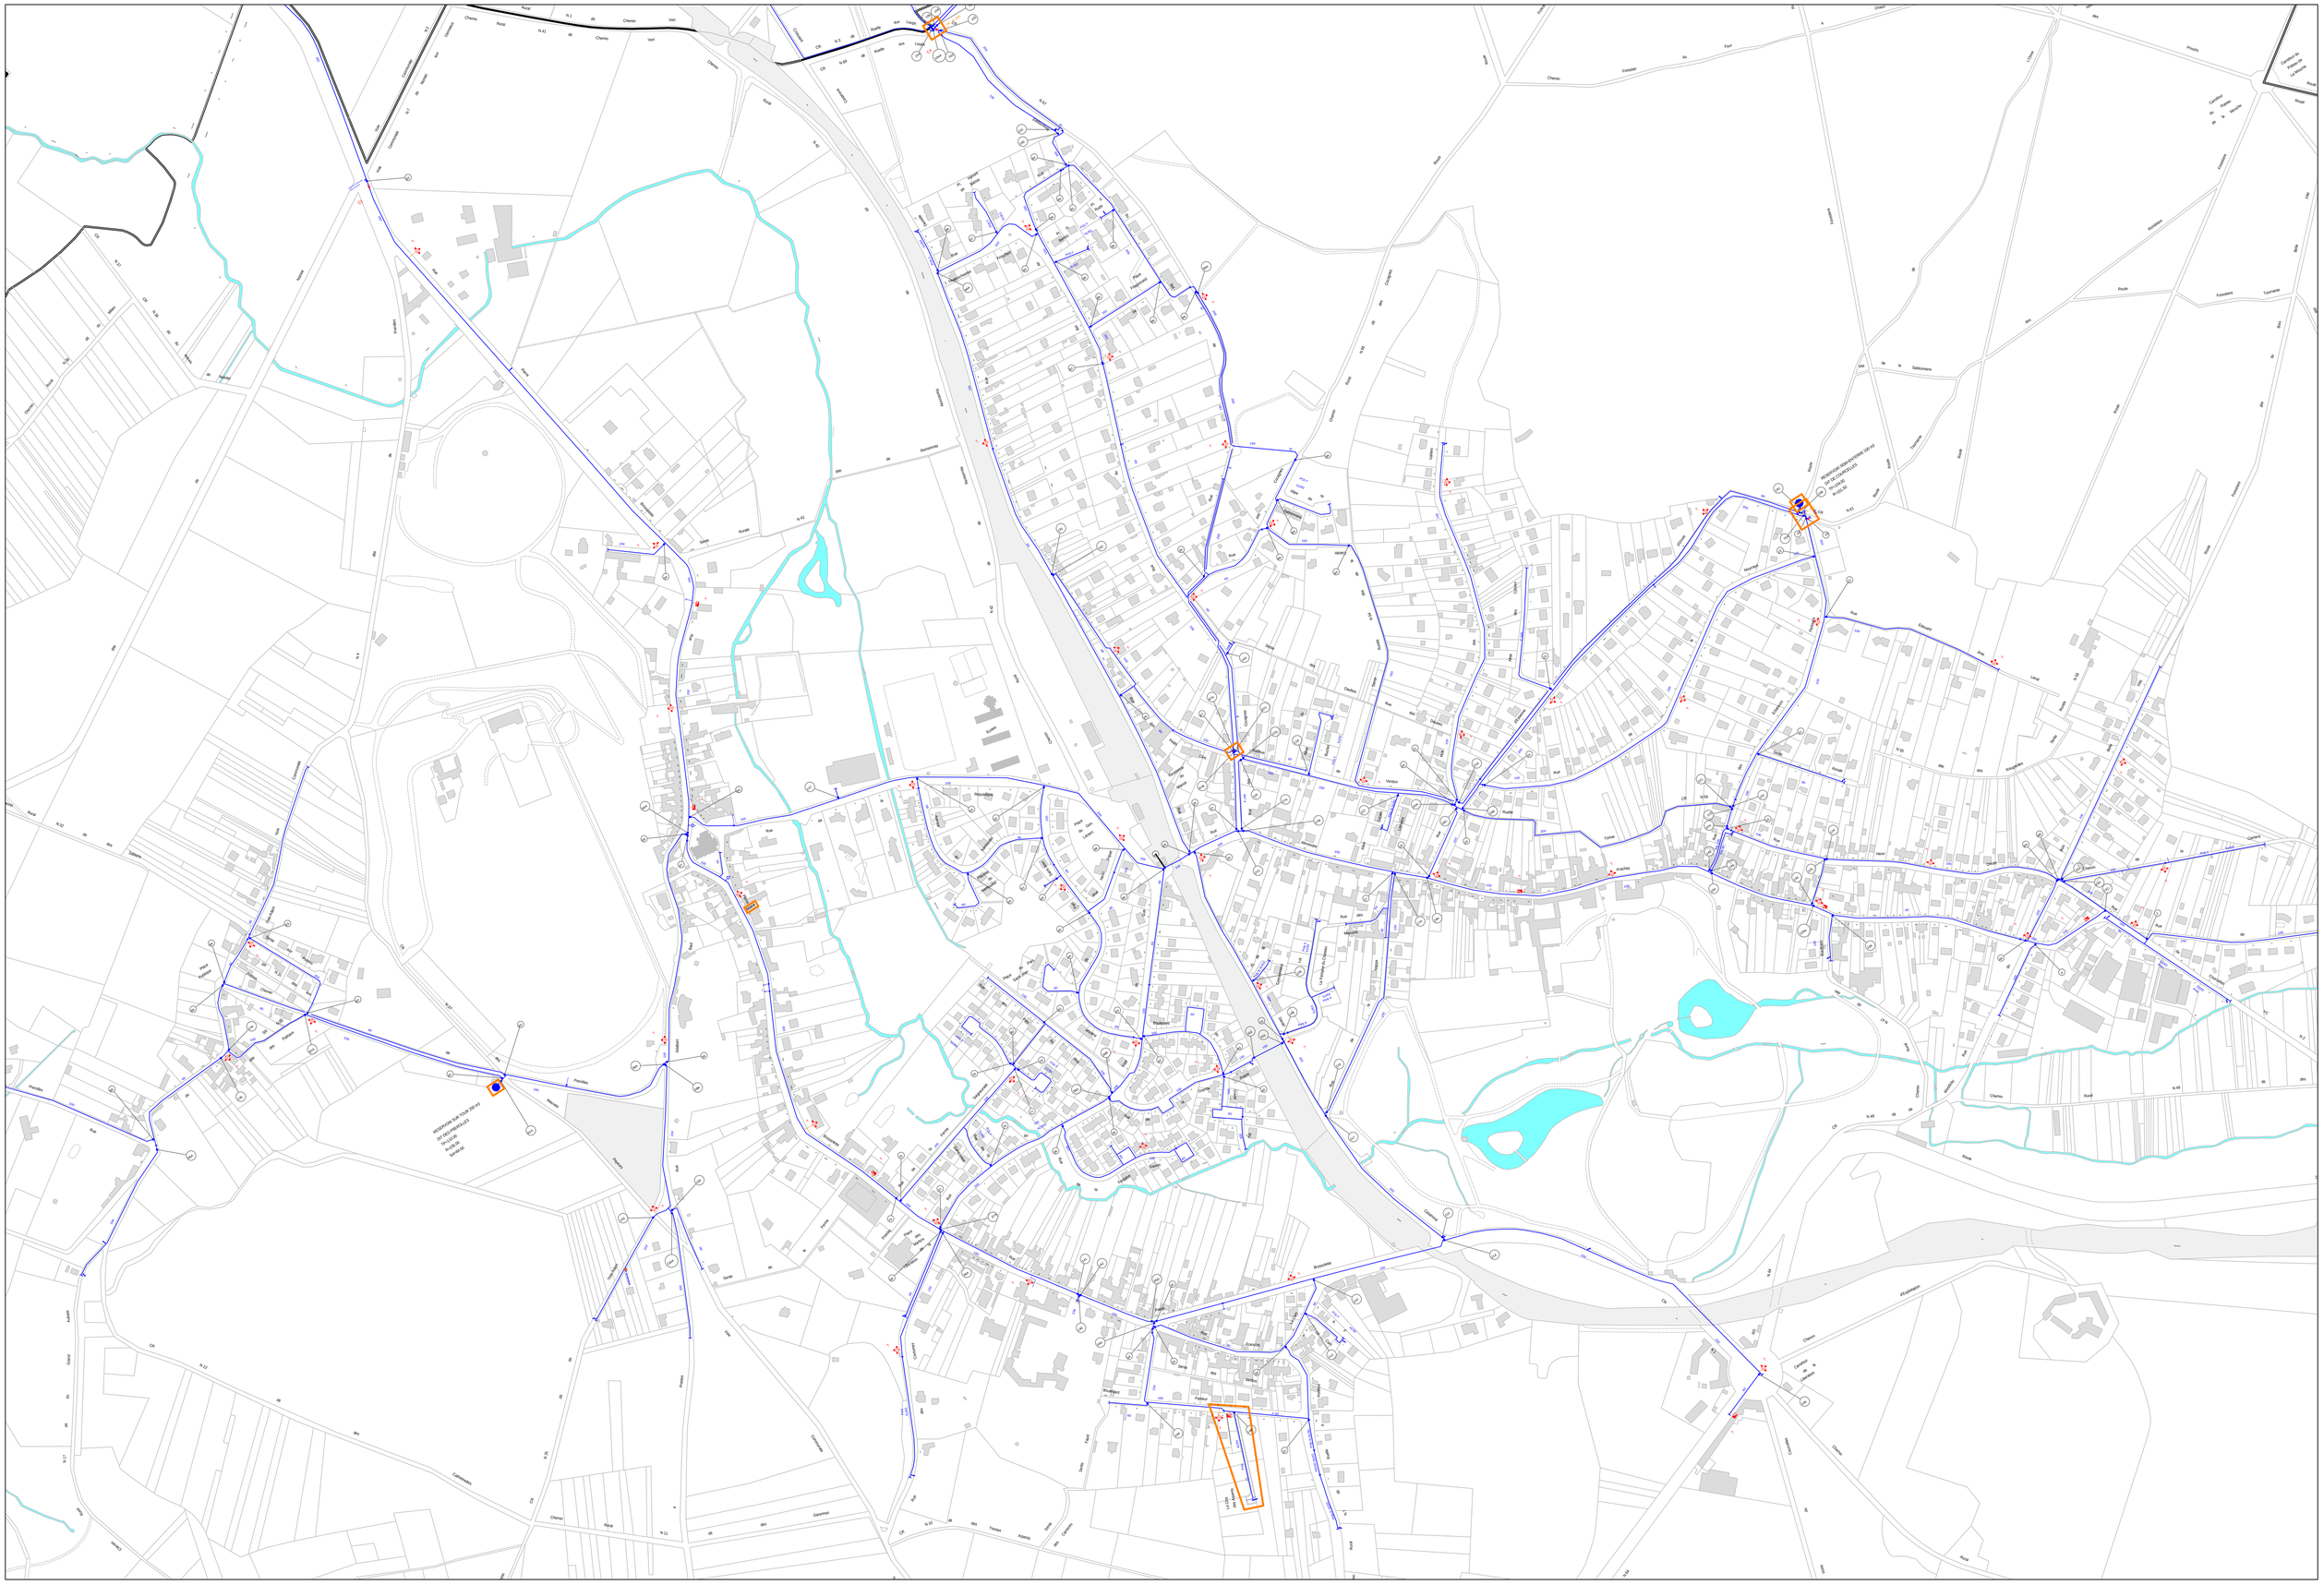

suez **EAU** **Numero :** Commune : PRESLES Edition du 16/05/2017 1/2500