

Département de l'Isère



4 avenue Alexandre GRAMMONT
38330 CHAVRIEU CHAVAGNEUX

**syndicat de production des
eaux du nord-Ouest isère**

**EXTENSION DU PERIMETRE DU SCHEMA DIRECTEUR DU
RESEAU D'EAU POTABLE DU SYPENOI A CELUI DU
SIVOM PONT DE CHERUY**

PHASE 1

Plan général du SYPENOI et
du SIVOM de Pont-de-Cheruy

NOM DU FICHIER:
115453-108-ETU-PG-1-003

ECHELLE:
1/15 000





CABINET MERLIN
Ingénieurs Conseils

SIEGE:
6, Rue Grégoire
69289 LYON Cedex 02
Téléphone : 04 72 32 36 00
Téléfax : 04 72 32 37 65
E-mail: cabinet.merlin@cabinet-merlin.fr

IMPLANTATION REGIONALE:
Agence de Lyon
13 Ter, Rue des Minimes
69600 Lyon
Téléphone : 04 72 56 97 10
Téléfax : 04 72 56 97 11

GROUPE MERLIN / Réf doc : 115 453 - 108 - ETU - PG - 1 - 003

Ind.	Etat	Approuvé par	Date	Objet de la révision	
A	F	FORMARON	S.MAU	04/12/13	Première édition

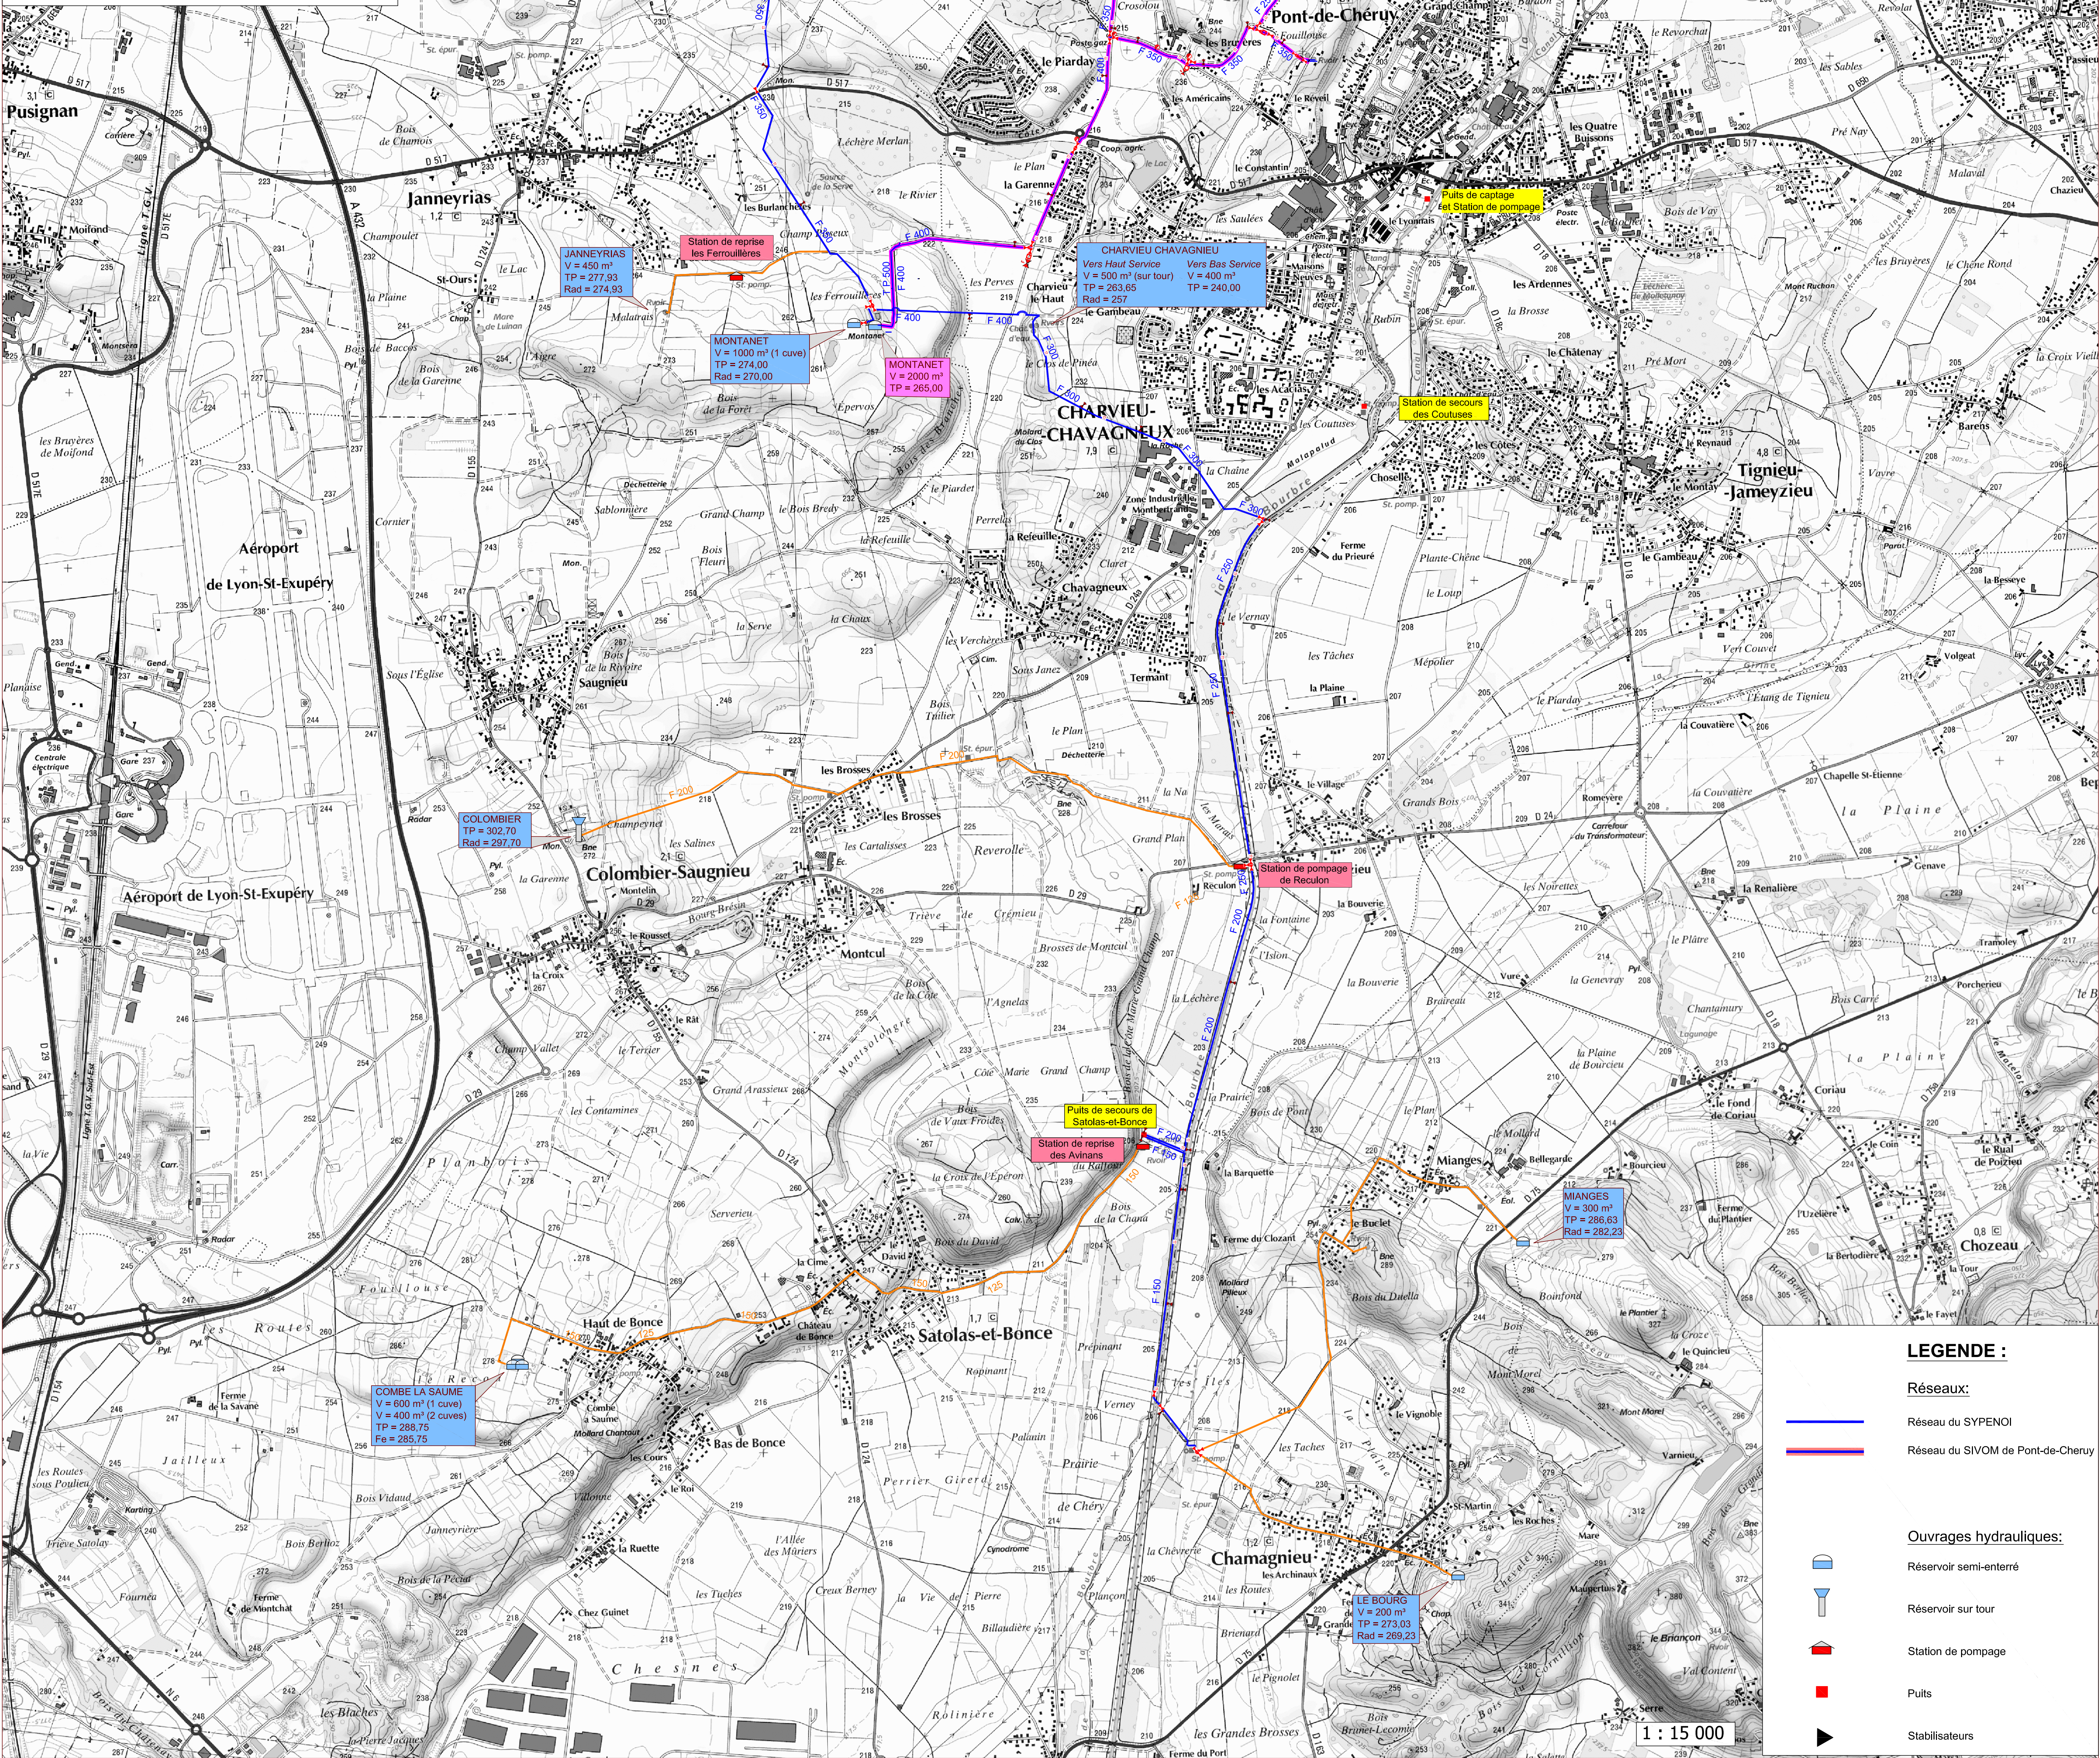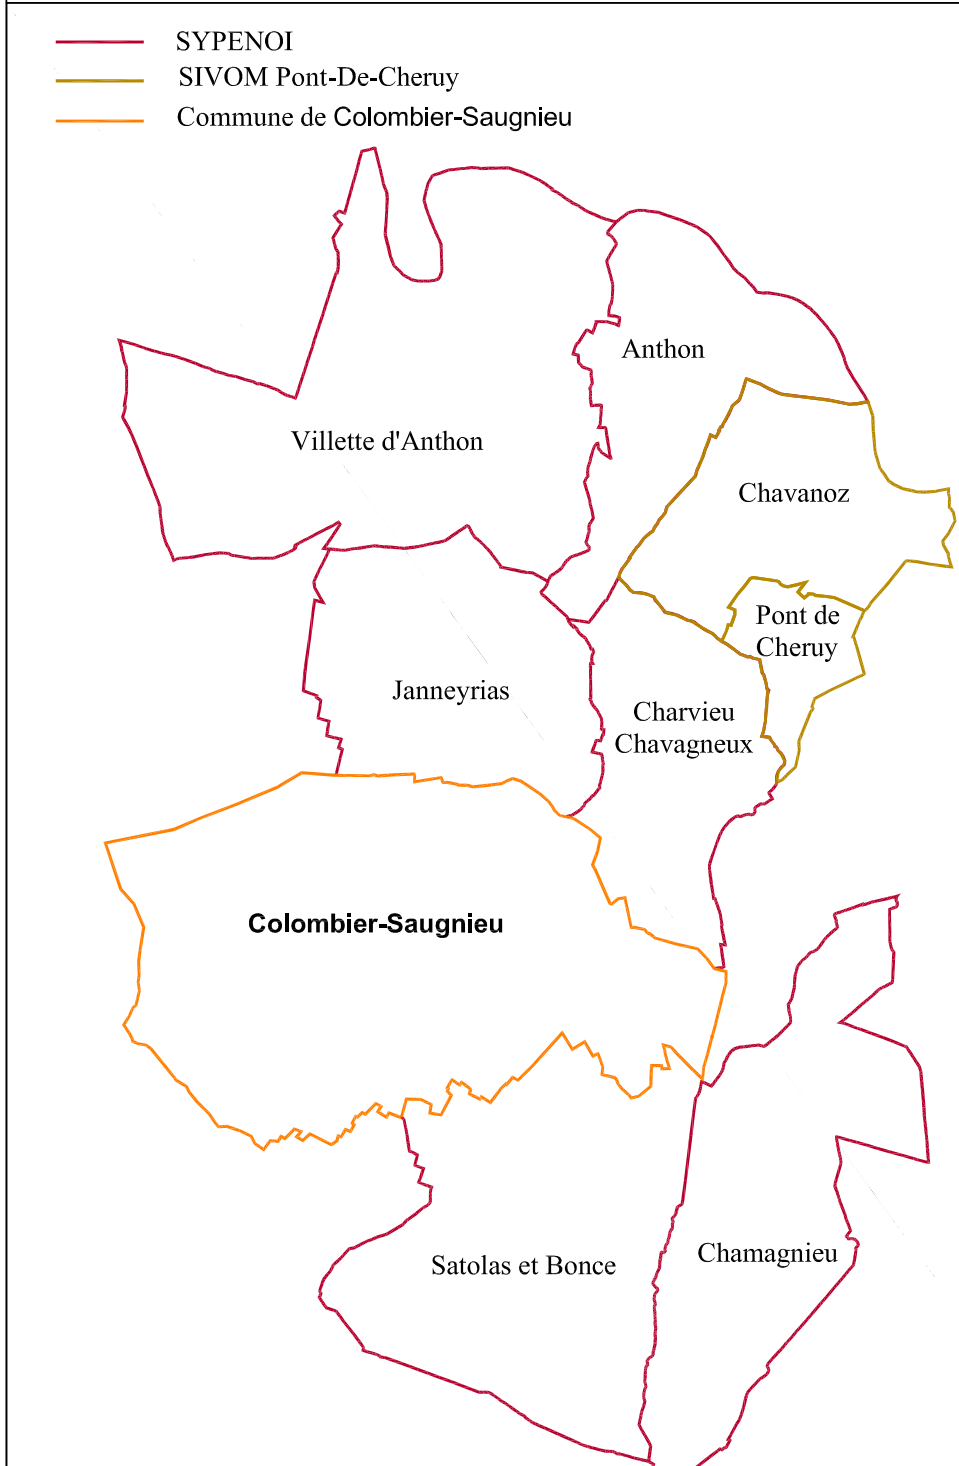

LEGENDE :

Réseaux:

Réseau du SYPENOI

Réseau du SIVOM de Pont-de-Cheruy

Ouvrages hydrauliques:

Réservoir semi-enterré

Réservoir sur tour

Station de pompage

Puits

Stabilisateurs

1 : 15 000