

**EXTENSION DU PERIMETRE DU SCHEMA DIRECTEUR DU
RESEAU D'EAU POTABLE DU SYPENOI A CELUI DU
SIVOM PONT DE CHERUY**

PHASE 3

Plan des aménagements du SYPENOI et
du SIVOM Pont-de-Cheruy

NOM DU FICHIER:
SYPENOI_PONT_DE_CHERUY
ECHELLE:
1/15 000



CABINET MERLIN
Ingénieurs Conseils




SIEGE
6, Rue Grégoire
69289 LYON Cedex 02
Téléphone : 04-72-32-56-00
Téléfax : 04-78-38-37-85
E-mail: cabinet-merlin@cabinet-merlin.fr

IMPLANTATION REGIONALE
Agence de Lyon
13 Ter, Place Jules Ferry
69006 Lyon
Téléphone : 04-72-56-97-10
Téléfax : 04-72-56-97-11

GRUPE MERLIN / Réf doc : 115-453-108-ETU-PG-1-003

Ind.	Etabli par:	Approuvé par:	Date:	Objet de la révision
A	F.FOMBARON	S.NAU	04-12-13	Première édition

— SYPENOI
— SIVOM Pont-De-Cheruy
— Commune de Colombar-Saugnieu

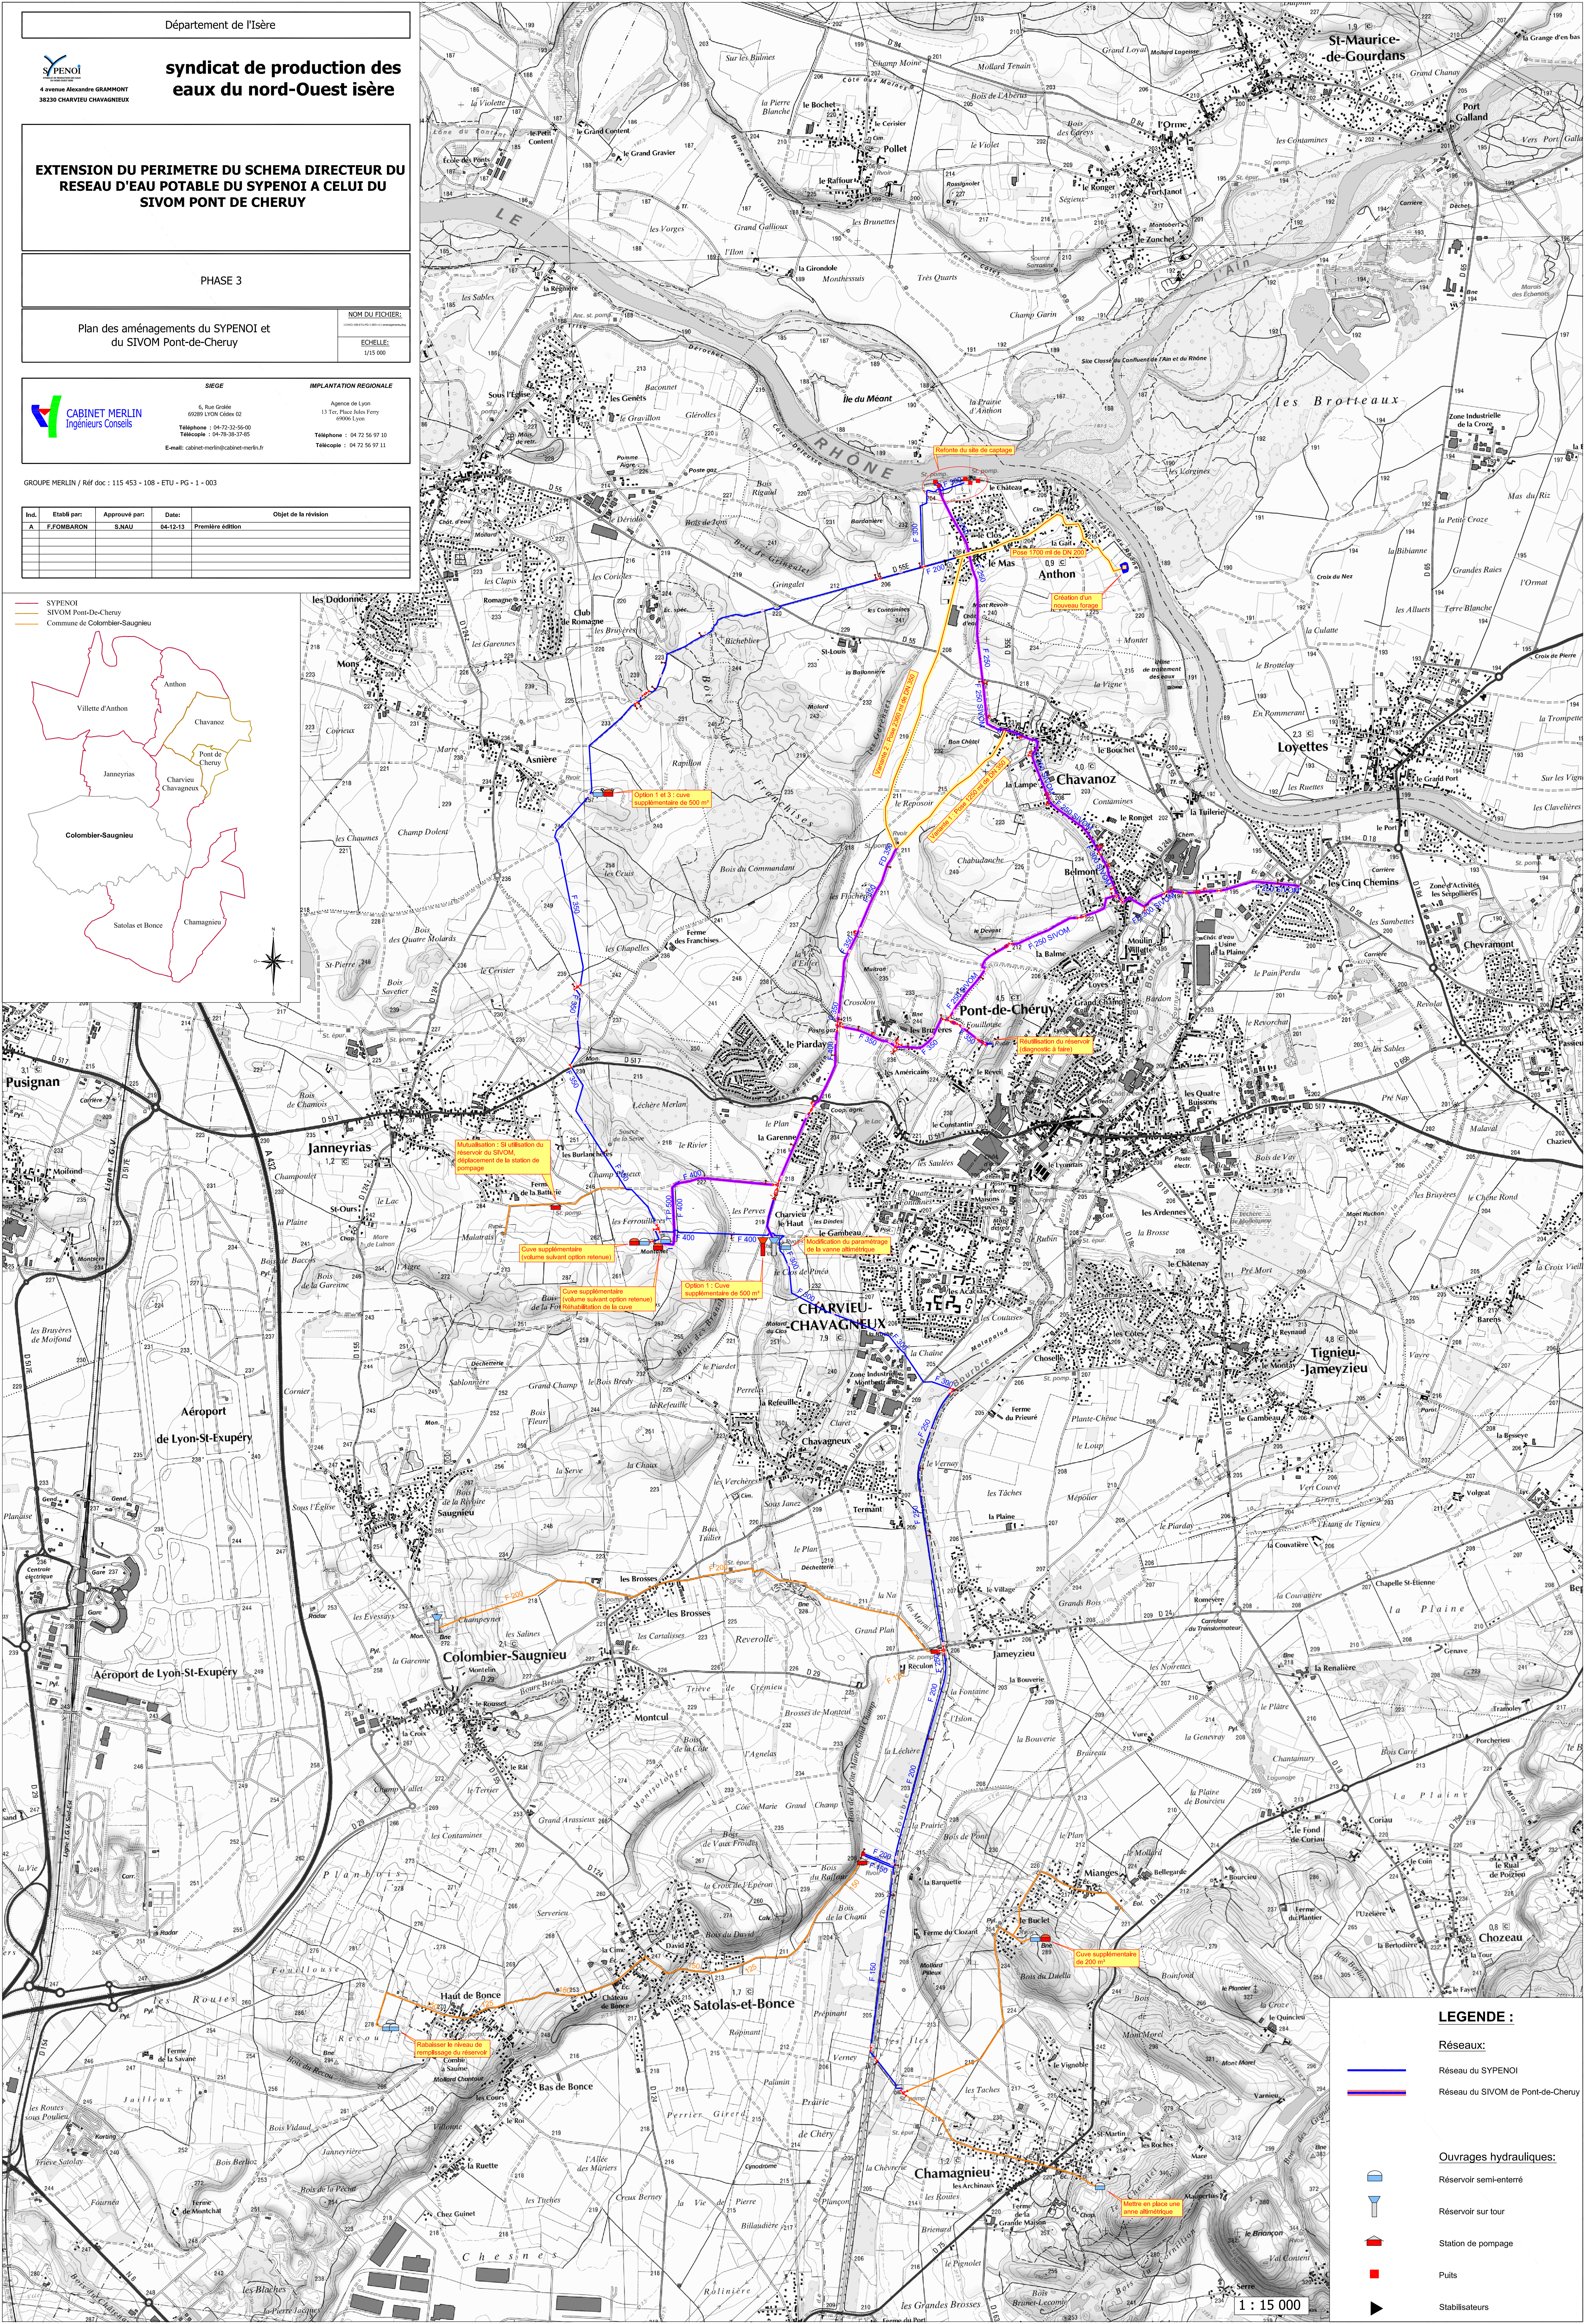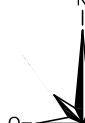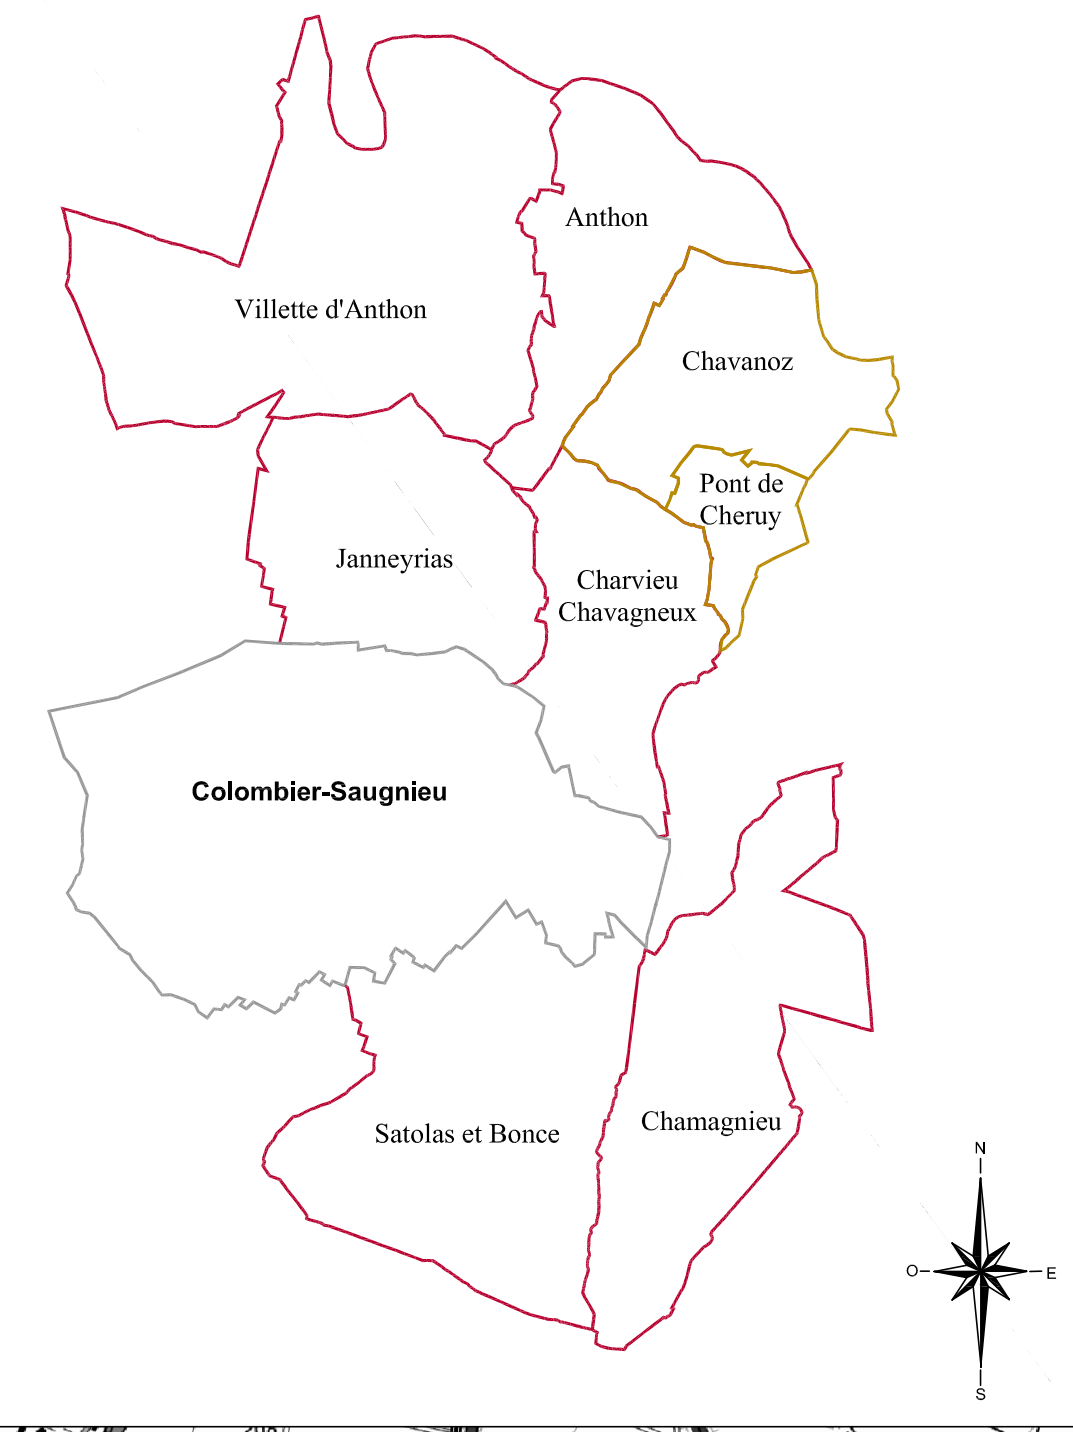

LEGENDE :

Réseaux:

— Réseau du SYPENOI
— Réseau du SIVOM de Pont-de-Cheruy

Ouvrages hydrauliques:

- Reservoir semi-enterré
- Reservoir sur tour
- Station de pompage
- Puits
- Stabilisateurs

1 : 15 000