


CIMETIERE DE SAINT-M'HERVE

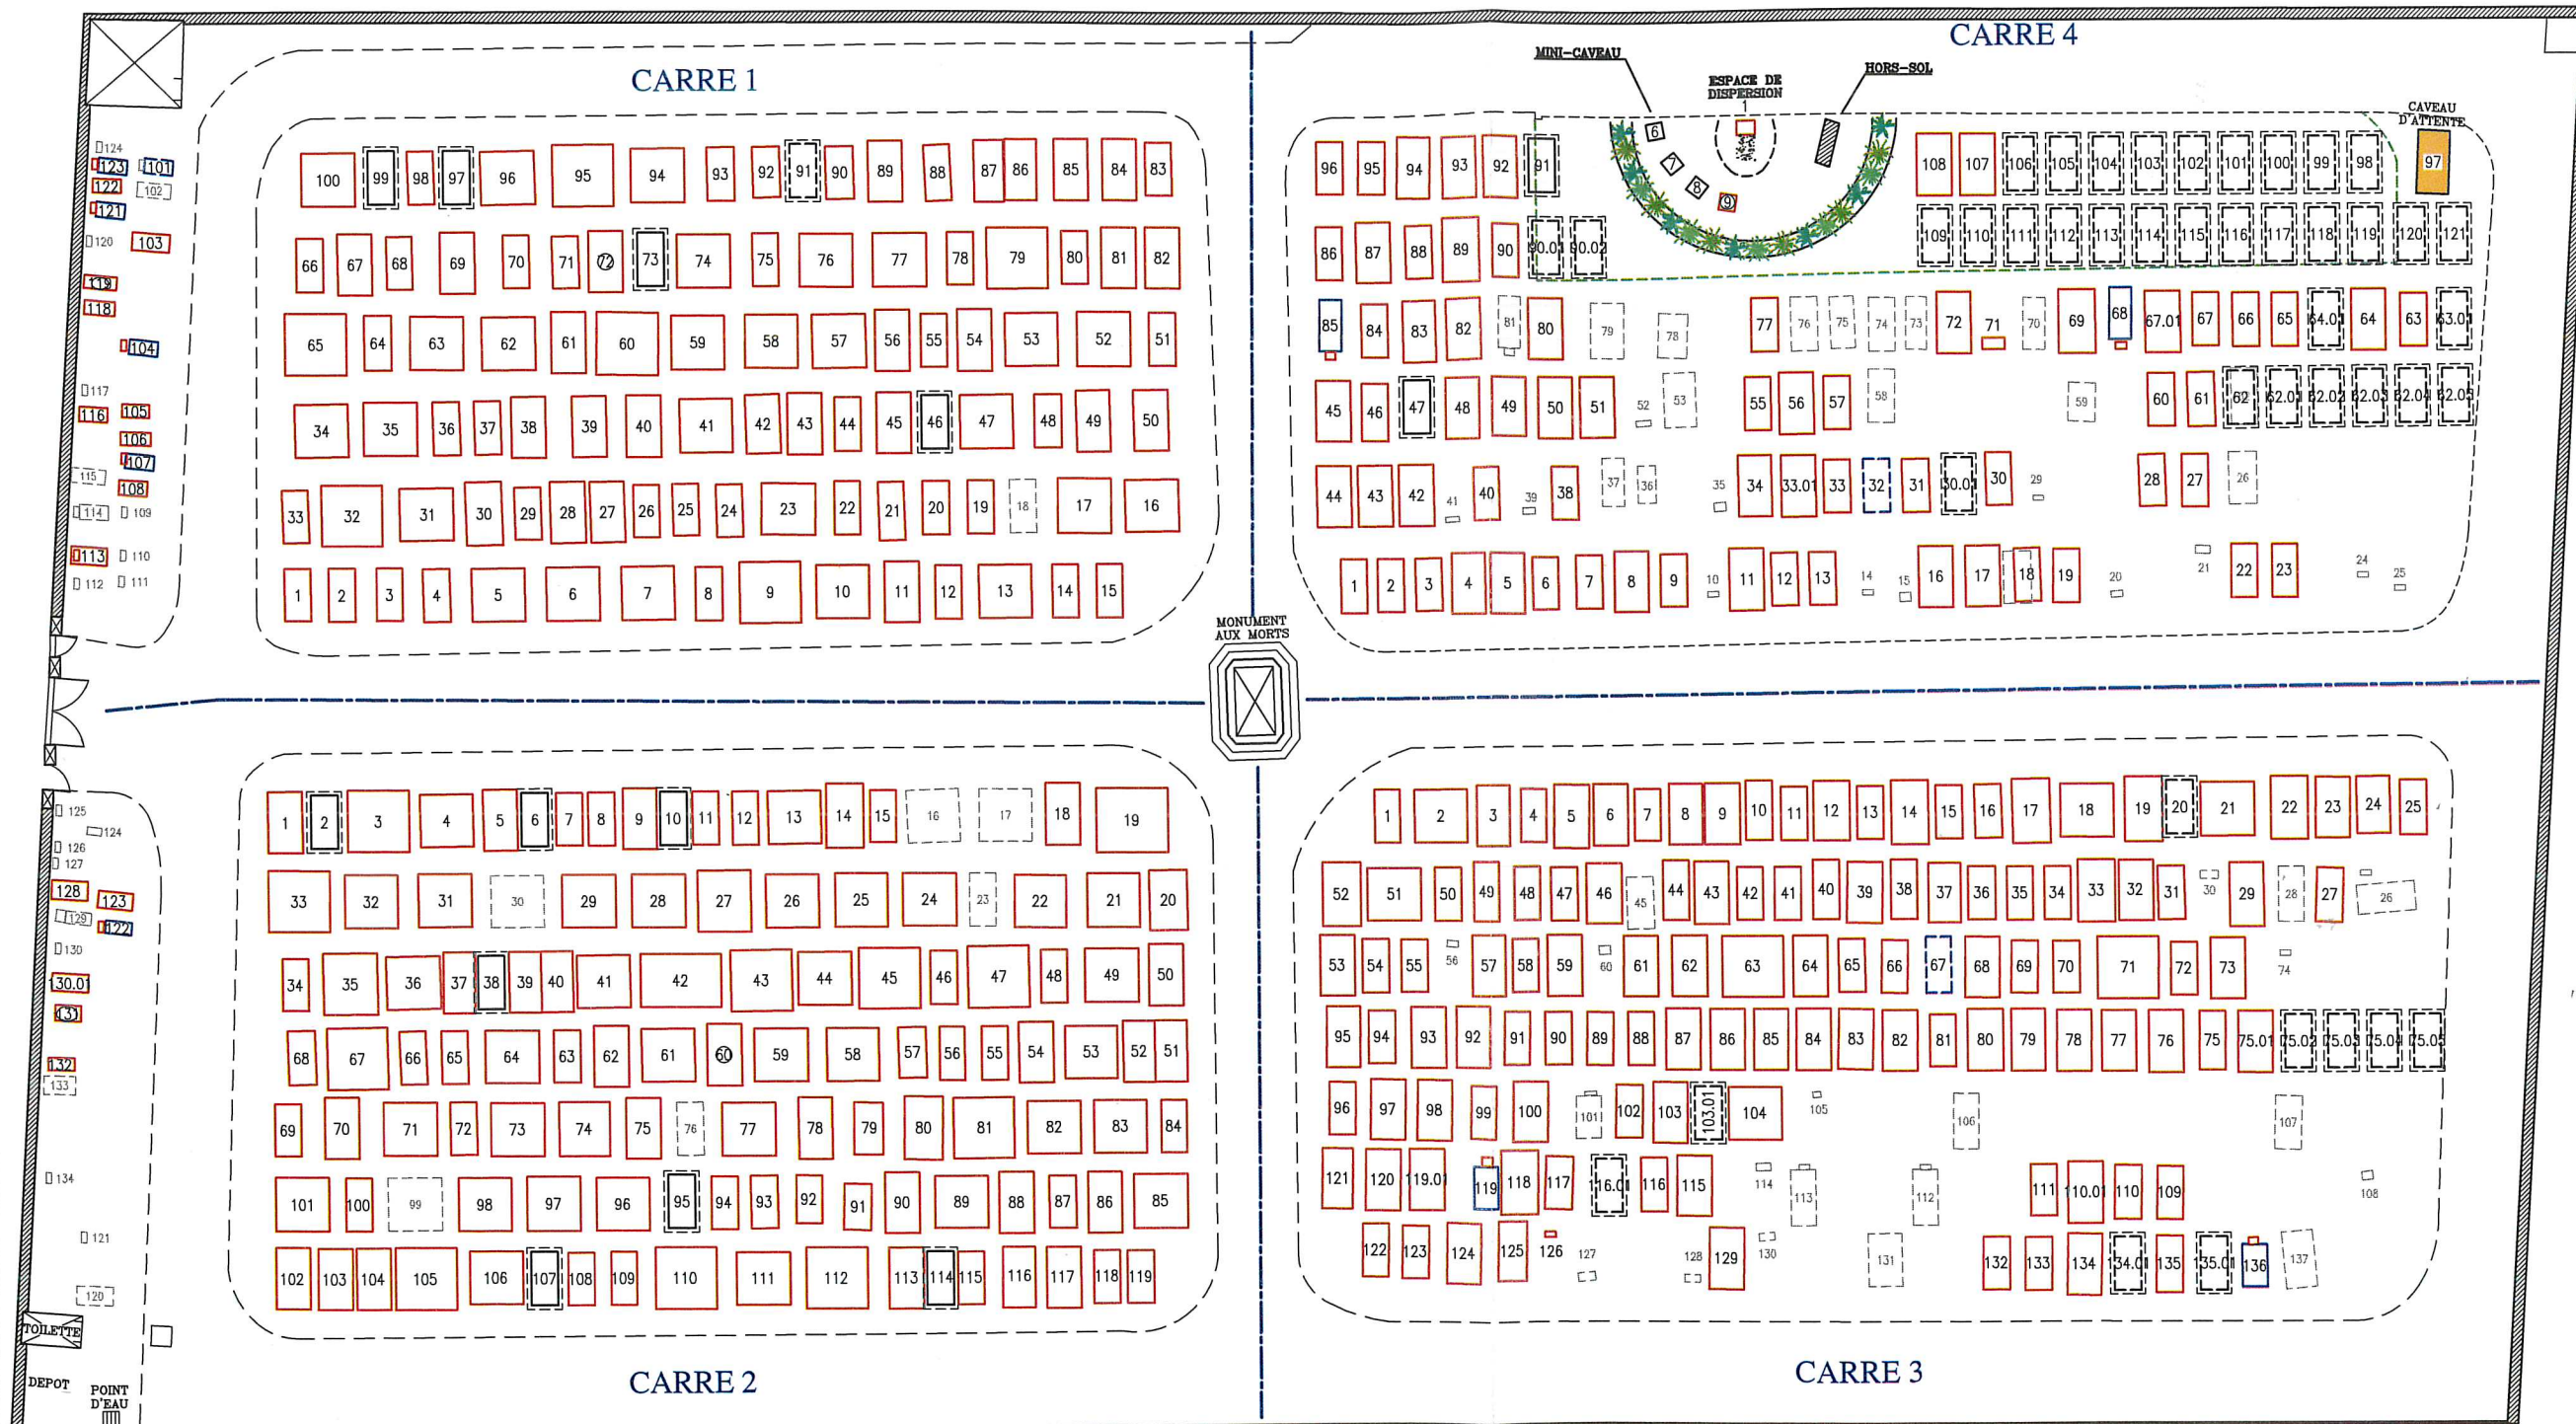


33 Emplacement repris par la mairie

LEGENDE

- ⊙ Epitaphe illisible
- ▭ Tombe en pierre
- ▭ Tombe en terre
- ▭ Emplacement non-déterminé
- ▭ Emplacement projeté simple 1.30 / 2.30
- ▭ Emplacement réservé simple 1.30 / 2.30
- Limite de carré

COLUMBARIUM
CARRE 5

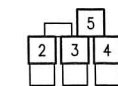

LEGENDE

- ▭ Case occupée
- ▭ Case vide



0,00 10,00

SAINT-M'HERVE		35
ITV	INTERVENTION	
ATC	ST	
ITC	ELABOR	
RDT	AMANXIS	
MAJ TER	EP	
MAJ BUR	AG	
LIV	AG	12/06/2009
VALIDATION RELEVAGE		

DOSSIER N°: 080256CIM